


Acceso a Planta baja

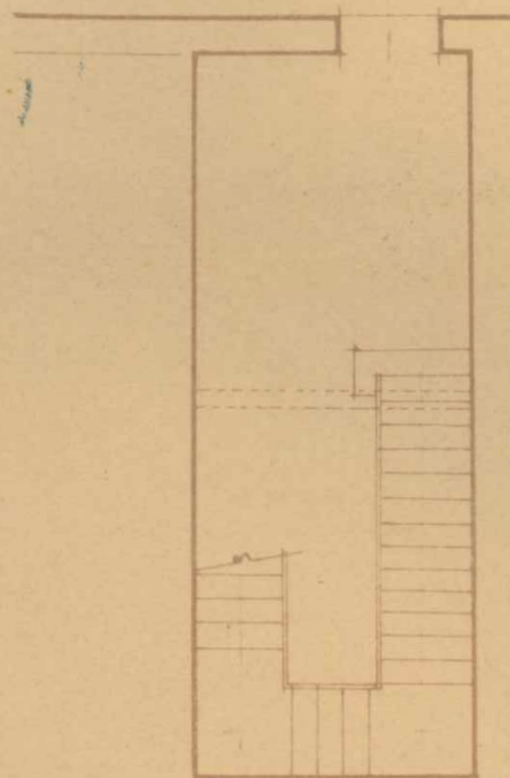


Samploras a 5 de Febrero 1946

Jacinto Paro

Planta parcial piso 2°

Calle de las Flores de Zolosa

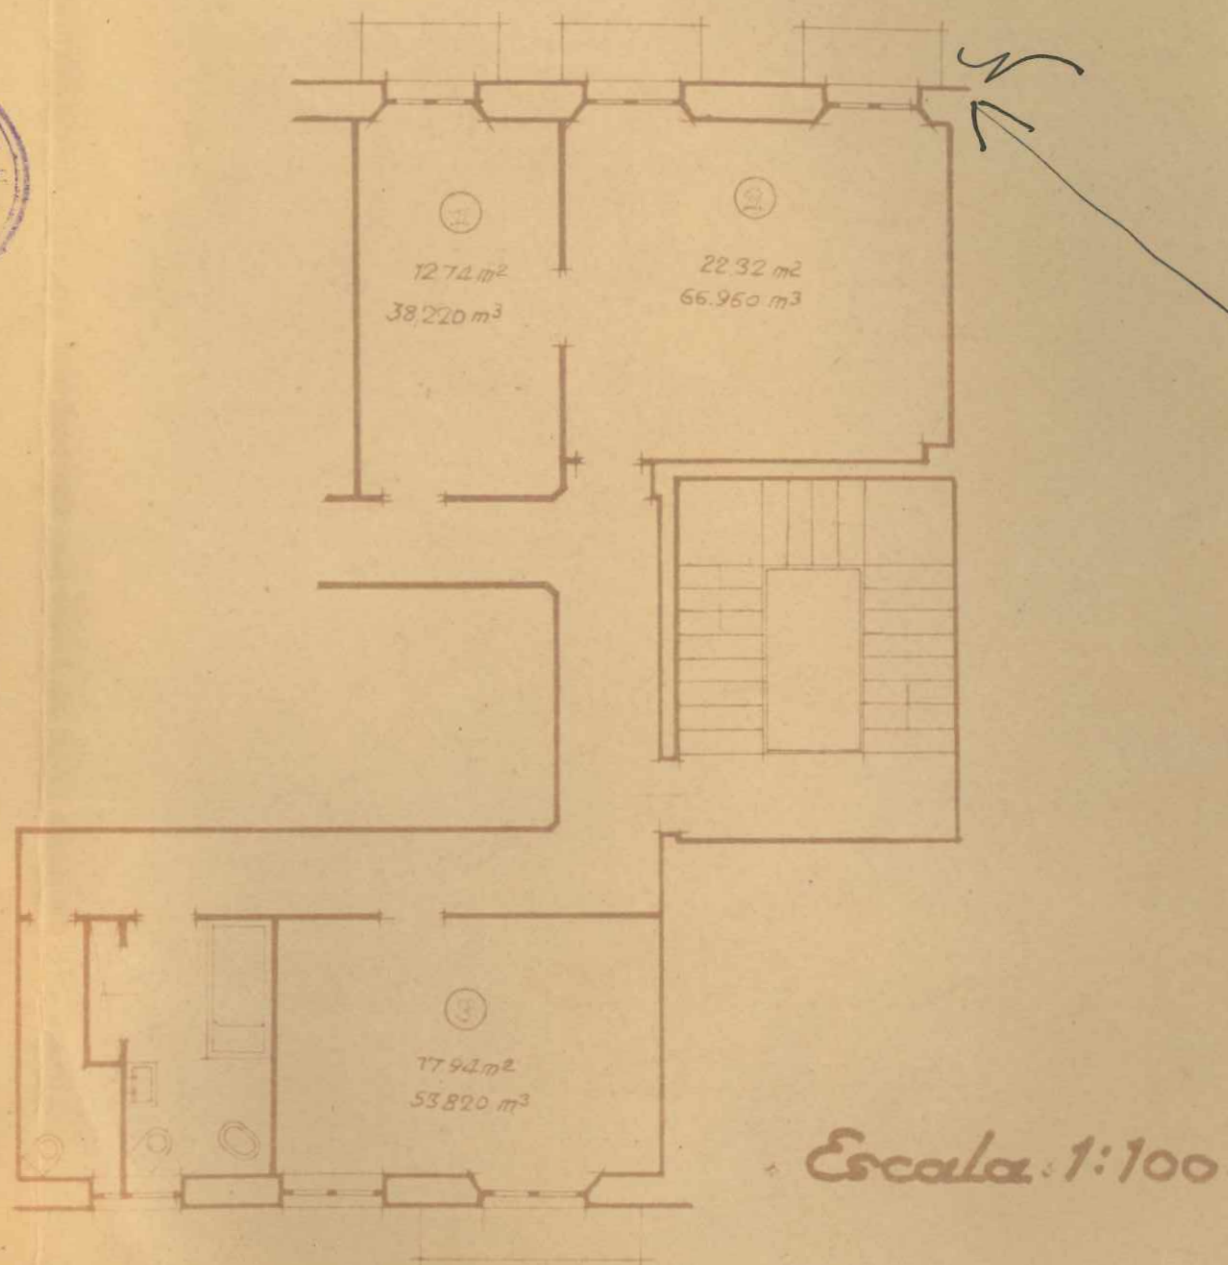

Escala 1:100