




COLEGIO OFICIAL DE ARQUITECTOS
VASCO-NAVARRO
19 AGO. 1958
Delegación de Navarra
VISADO

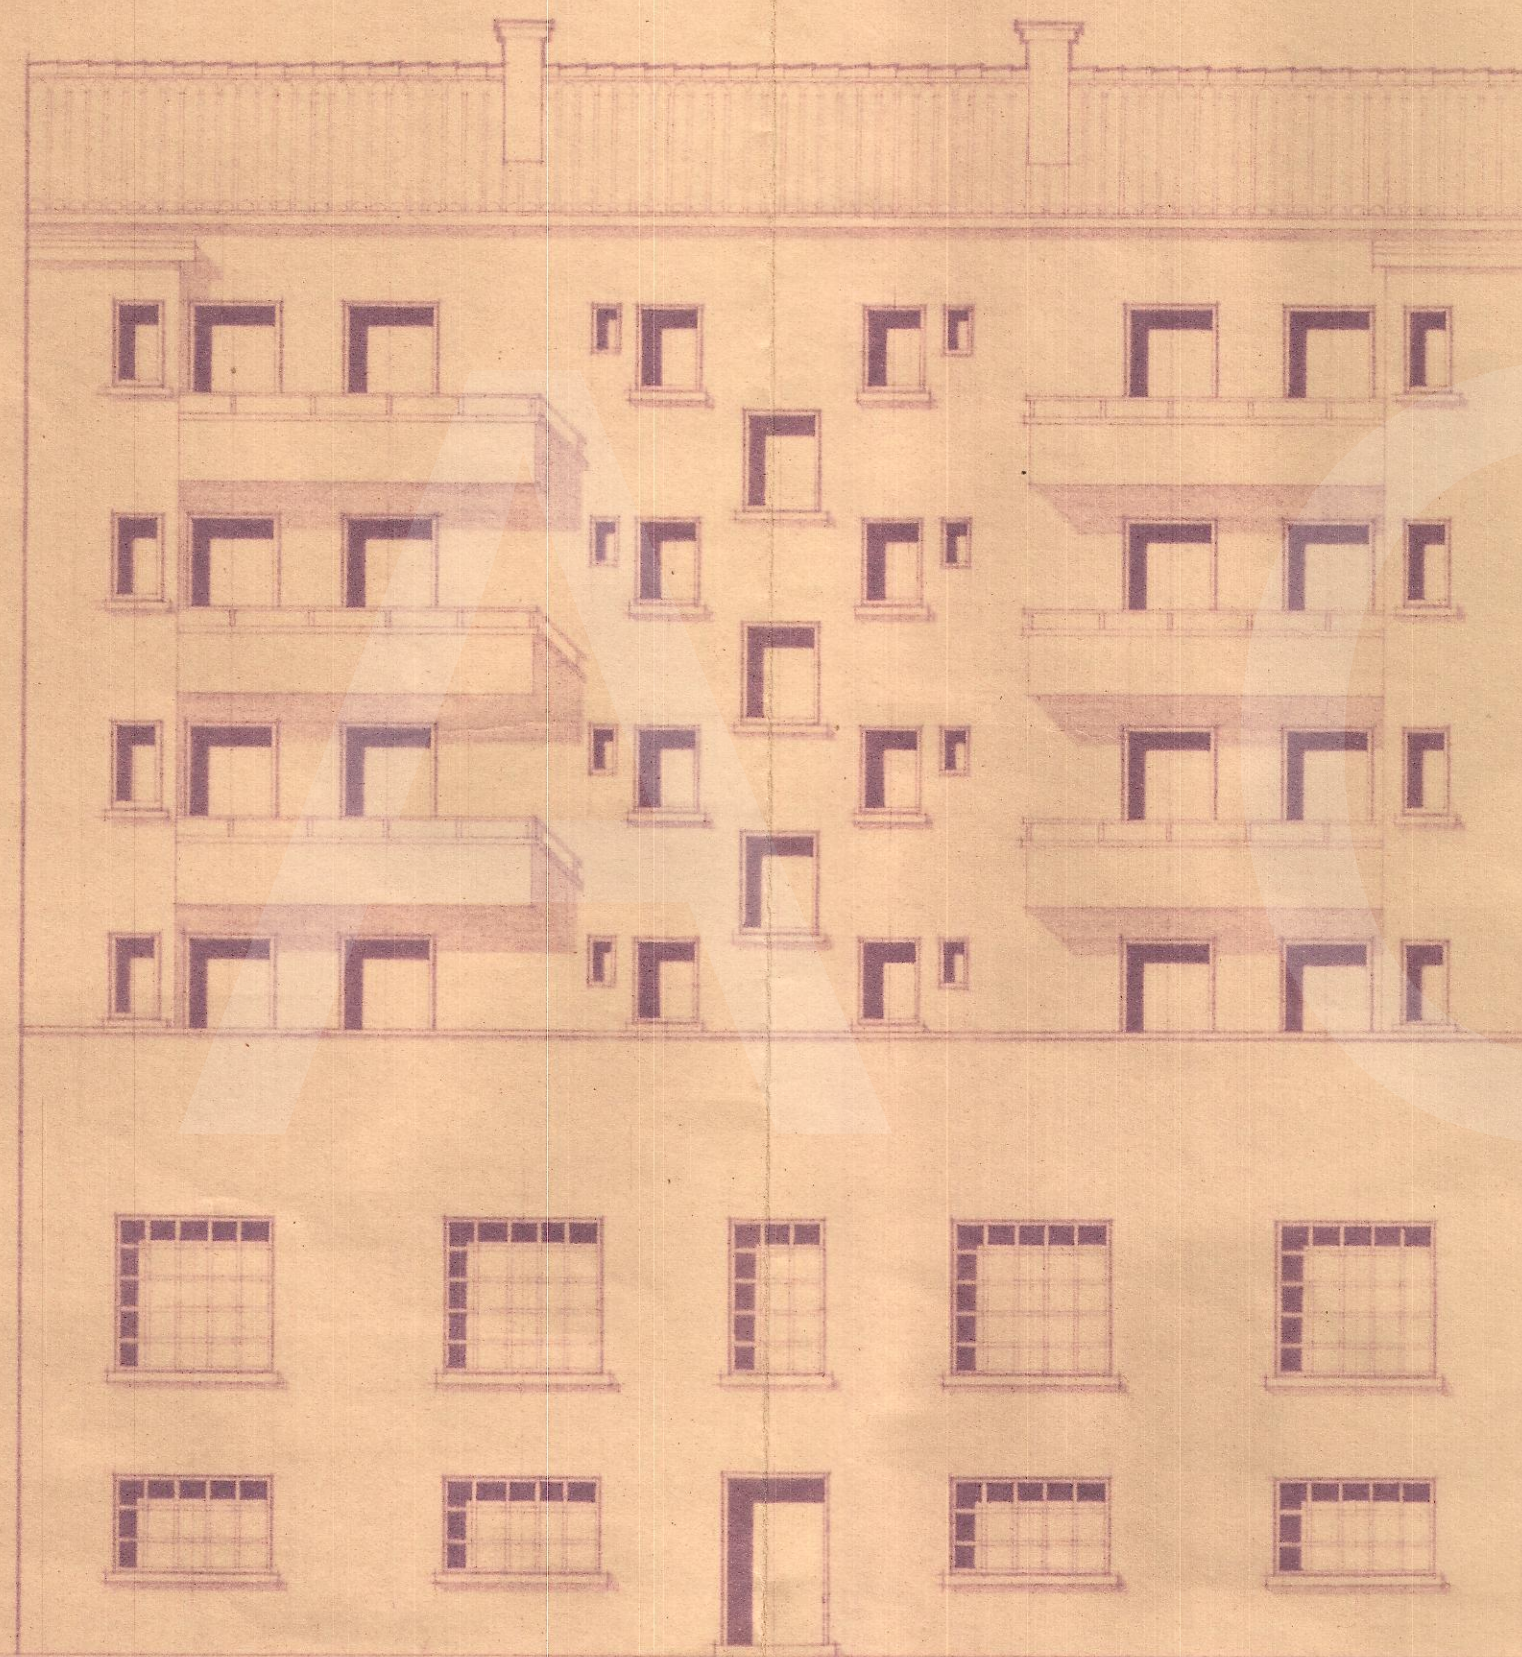

FACHADA POSTERIOR.

0.20'
2.60
PLANTA 4ª
0.20'
2.60
PLANTA 3ª
0.20'
2.60
PLANTA 2ª
0.20'
2.60
PLANTA 1ª
0.20'
4.25
PLANTA BAJA
0.25'
2.50
P. DE SOTANO

CONFORME:
EL PROPIETARIO,

ESCALA - 1:100

PAMPLONA - AGOSTO - 1958
LOS ARQUITECTOS.

Francisco Javier Egea