


PROYECTO DE CONSTRUCCION DE CASA VIVIENDA PARA D. JUAN CRUZ DIAZ EN FVNES


ESCALA 1:100

PAMPLONA AGOSTO DE 1949
EL ARQUITECTO


Javier Esparza

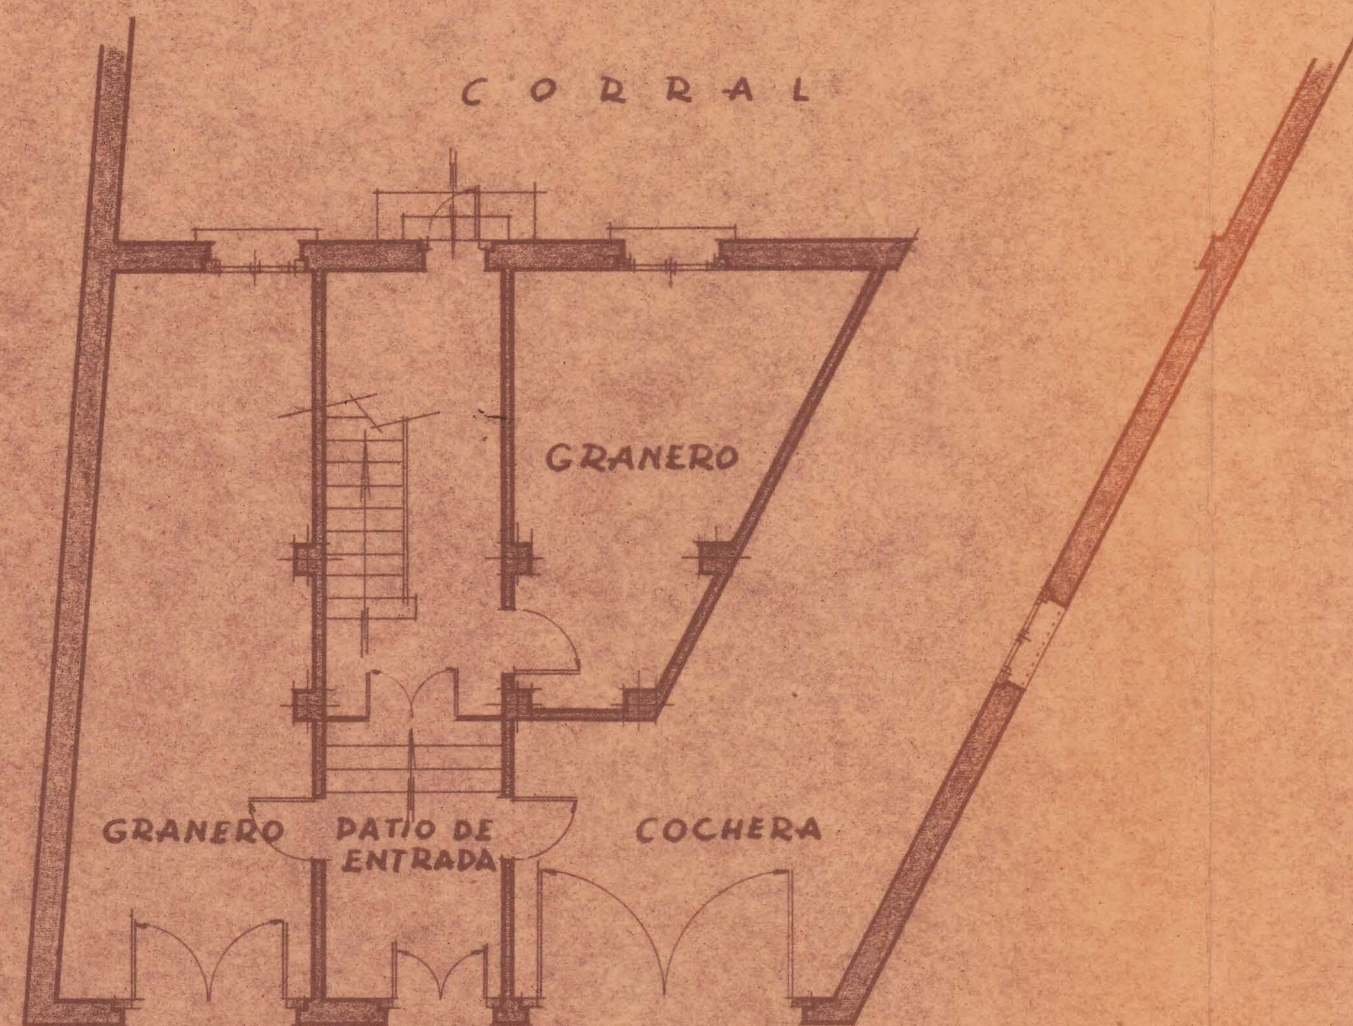

PLANTA BAJA
FISCALIA PROVINCIAL DE NAVARRA
FISCALIA DE FVNES DE LA VIVIENDA
DE D. JUAN CRUZ DIAZ
Informado por los Asesores
Aprobado
Pamplona 20 de OCT. 1949
El Fiscal Provincial
[Signature]

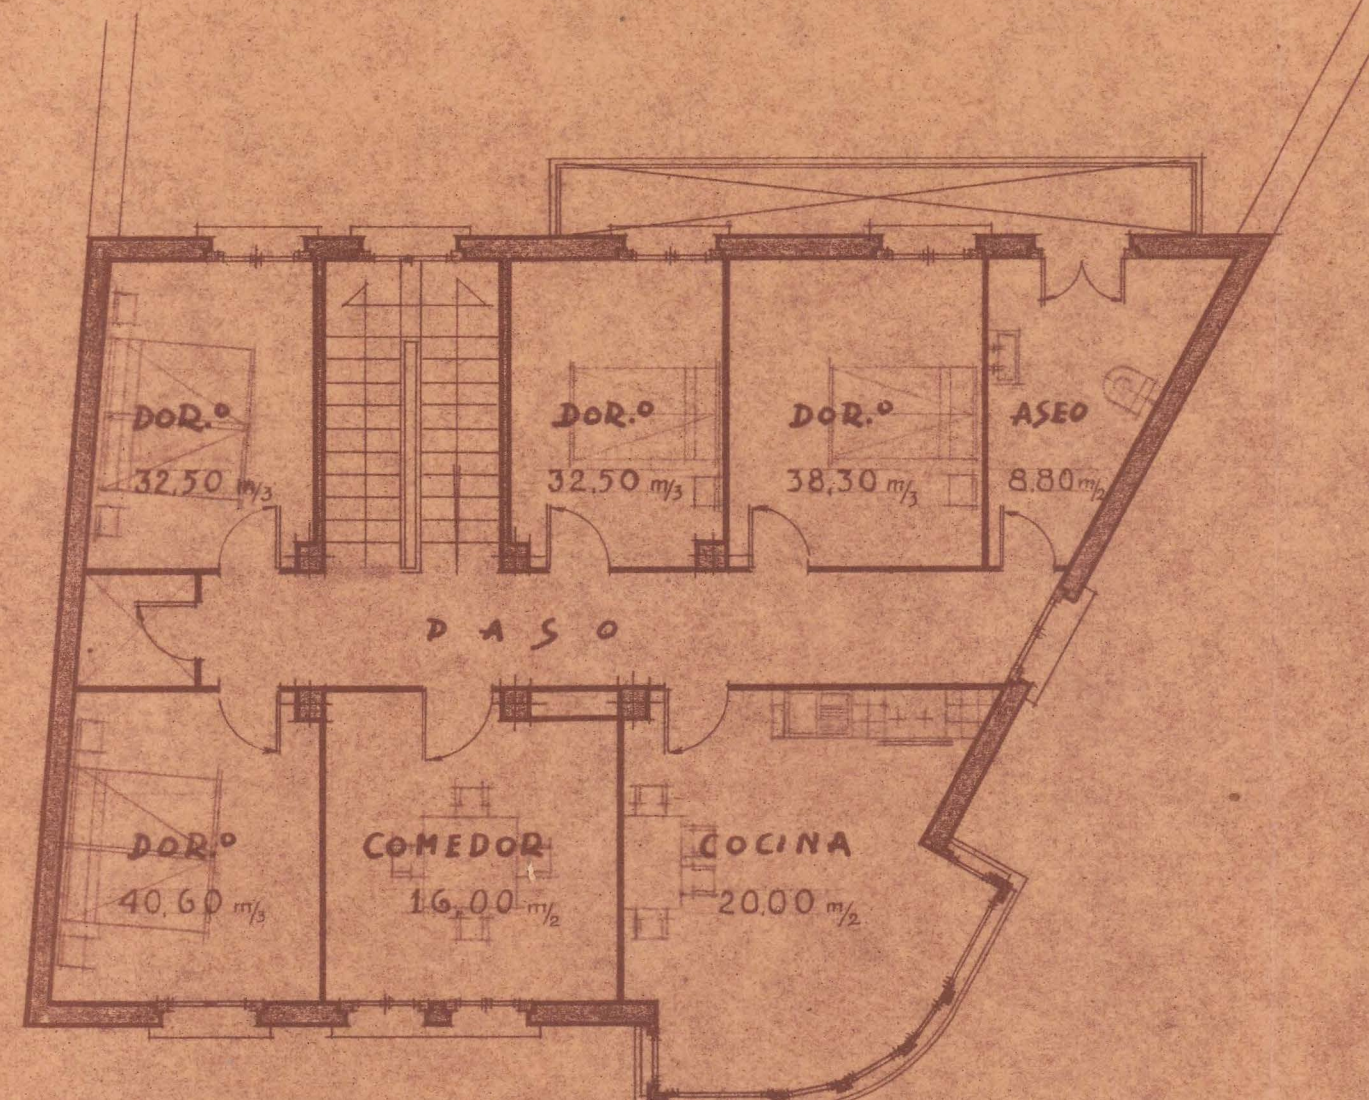

PLANTA PRIMER PISO

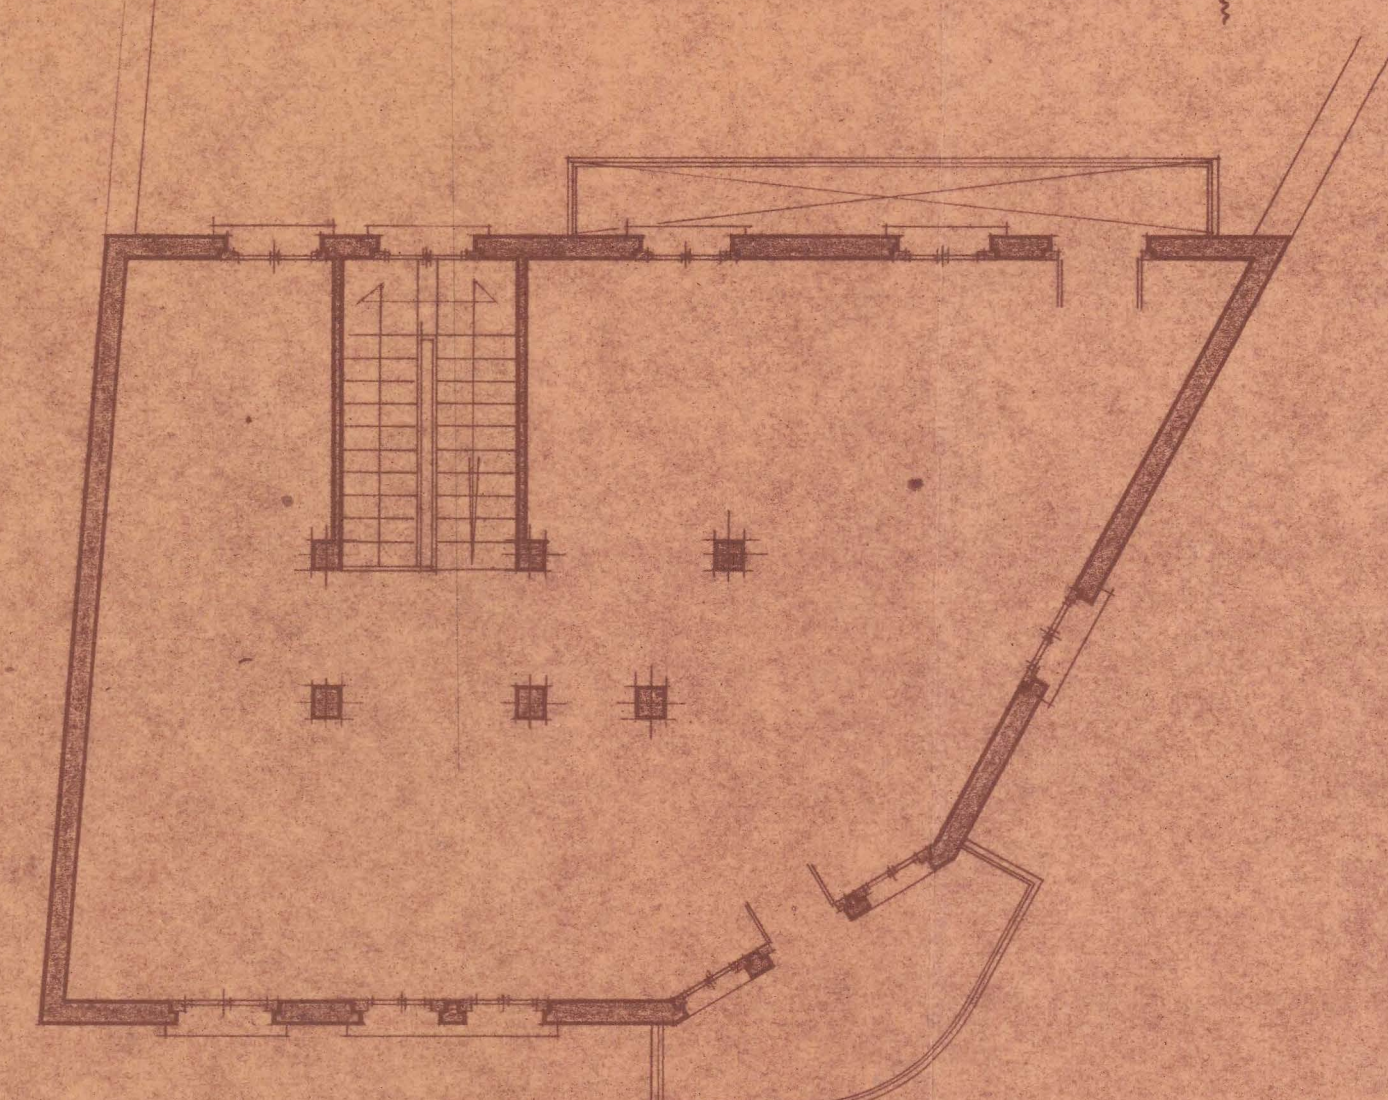


PLANTA SEGUNDO PISO



FACHADA POSTERIOR



FACHADA PRINCIPAL

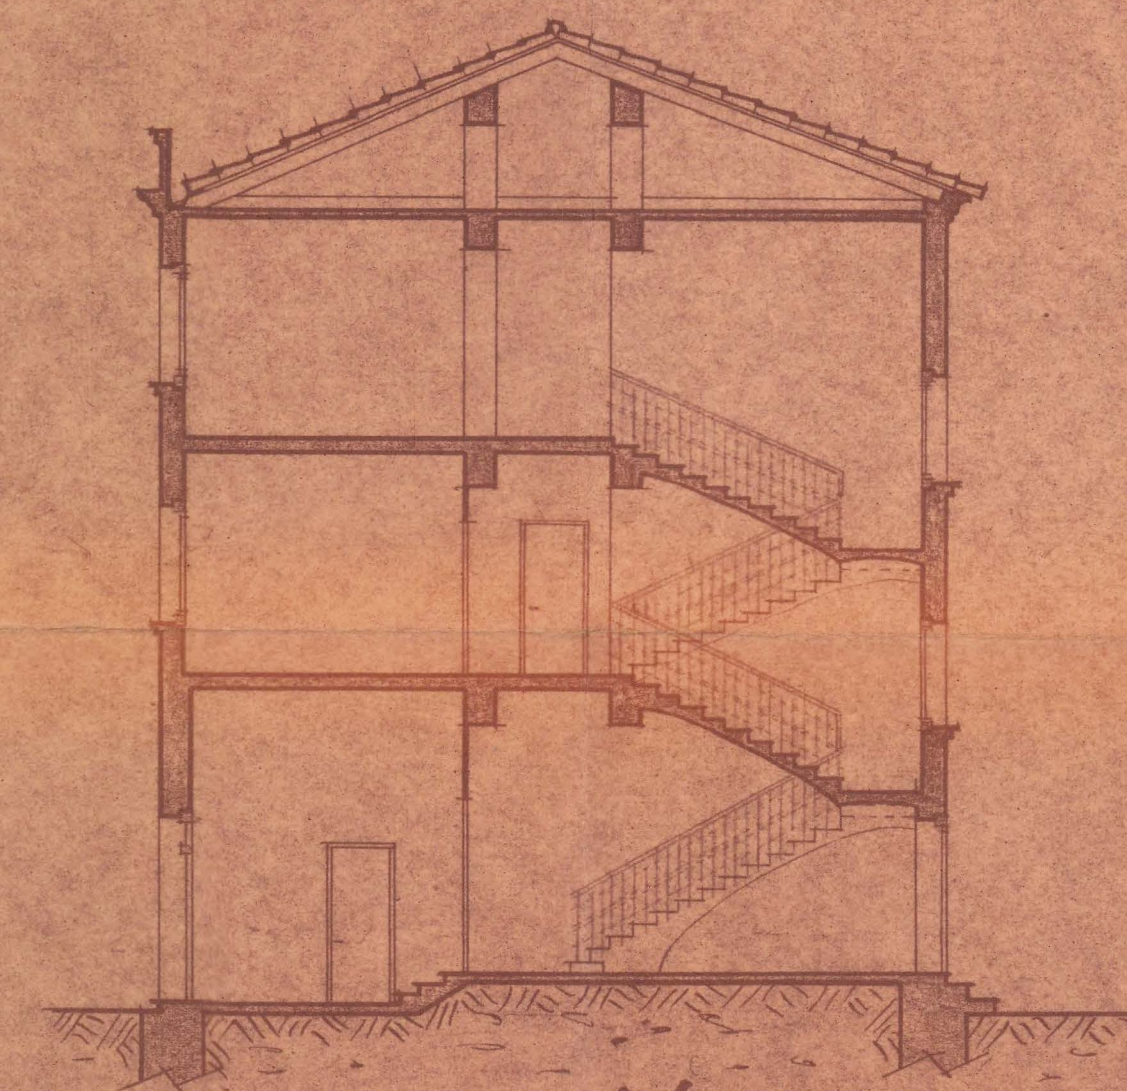

SECCION