

Proyecto de Chalet en Pamplona, en Beloso Alto.

Propietario:

Dn. Angel Goicoechea

Arquitecto autor del proyecto
y Director de la obra,

Manuel Quintan

Registrado el
7 de Mayo de 1938

Escala 1:100


Pamplona, Marzo 1938.



Fachada princ.





F. Lateral dcha.

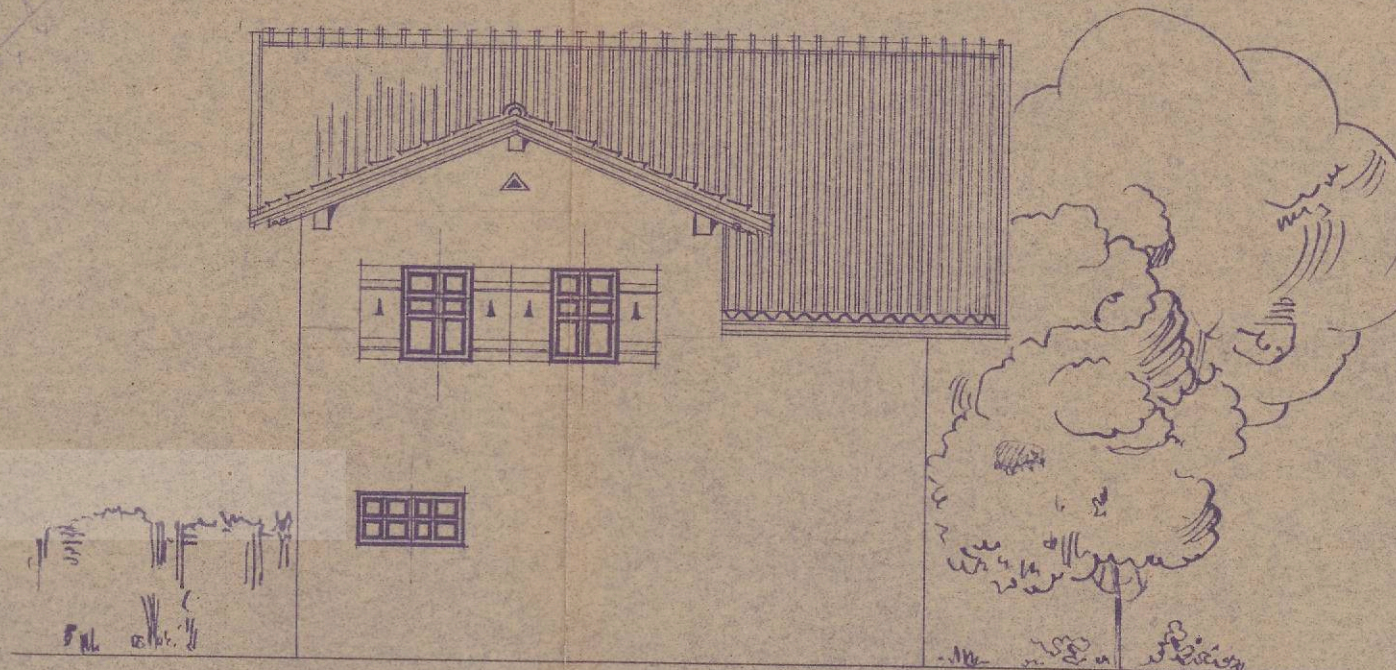


F. Lateral izga


Enplazamiento

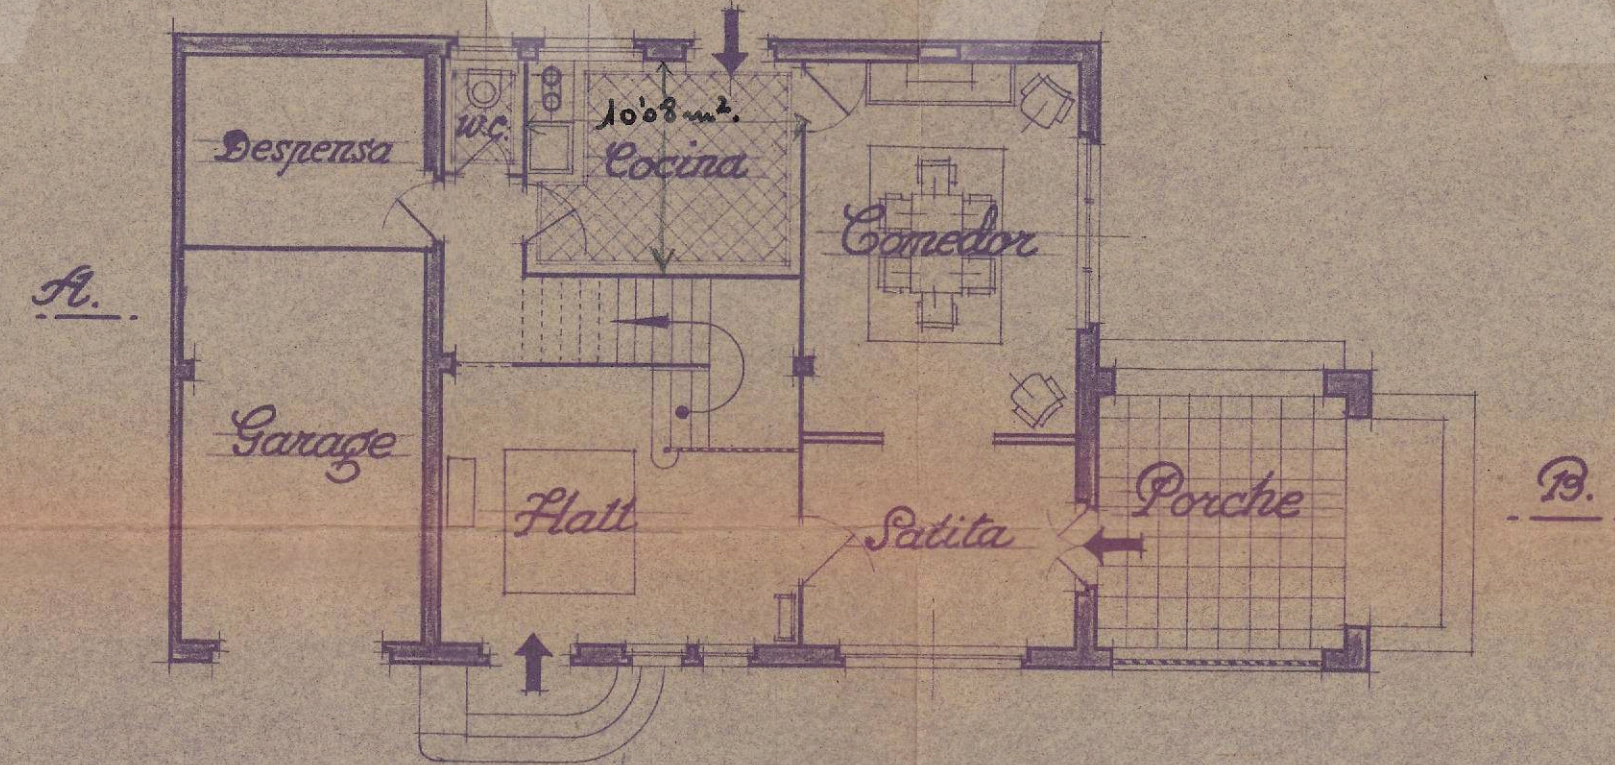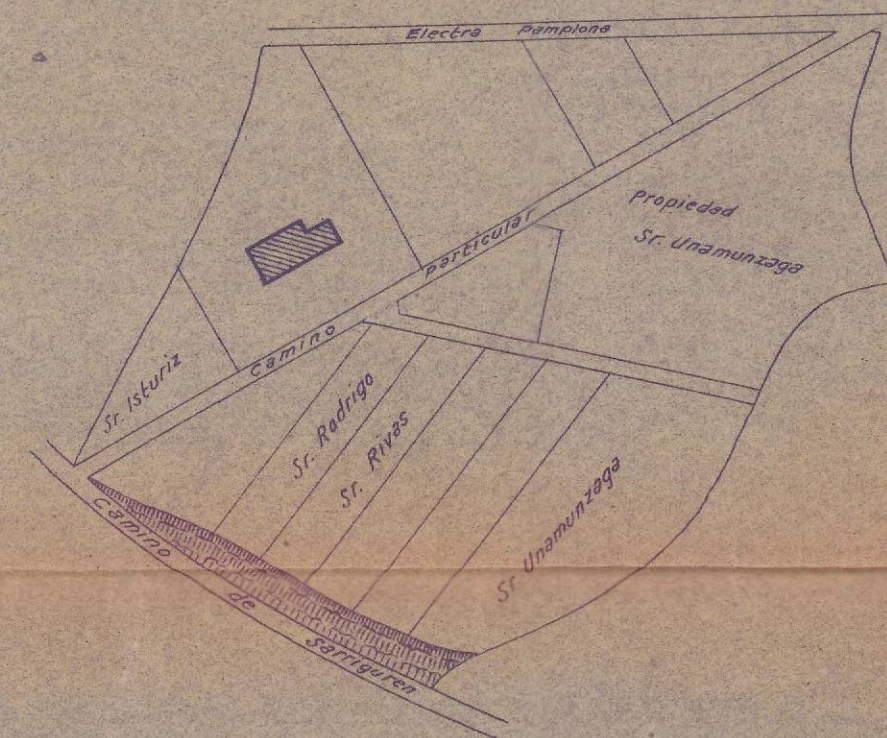

Planta baja

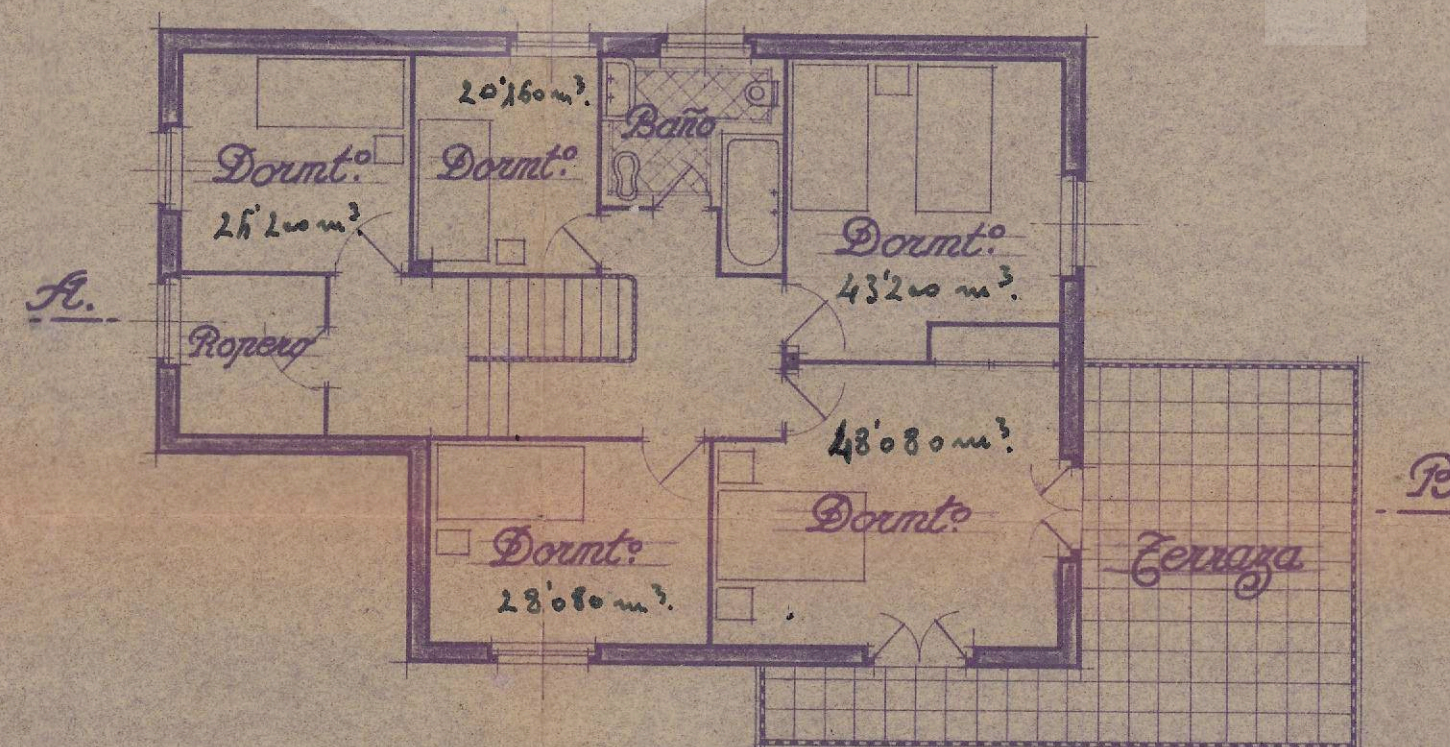

Planta princ.

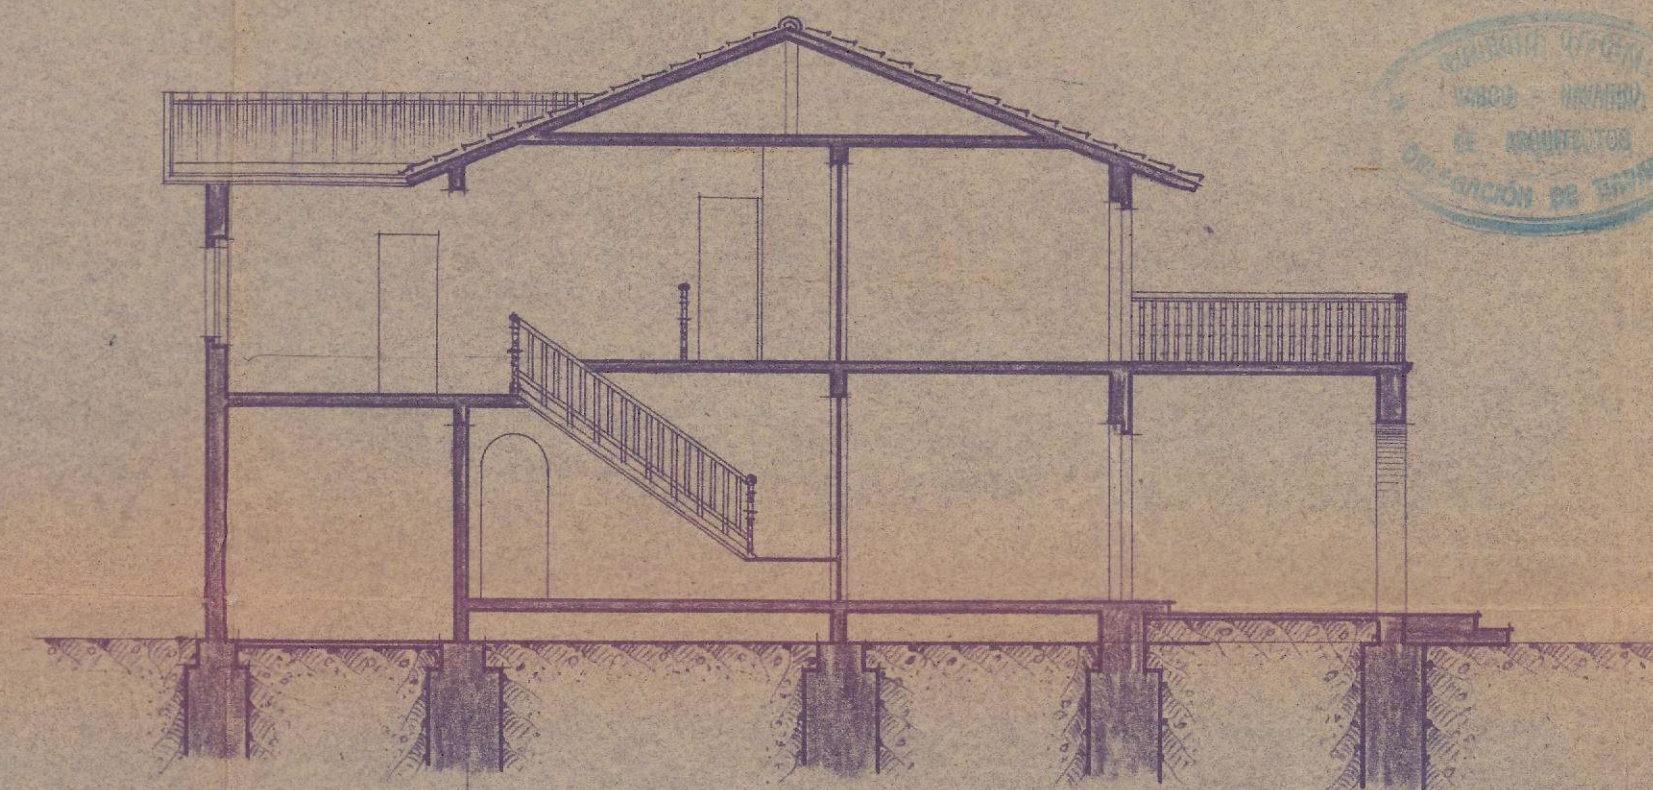

Sección por A. B.

