




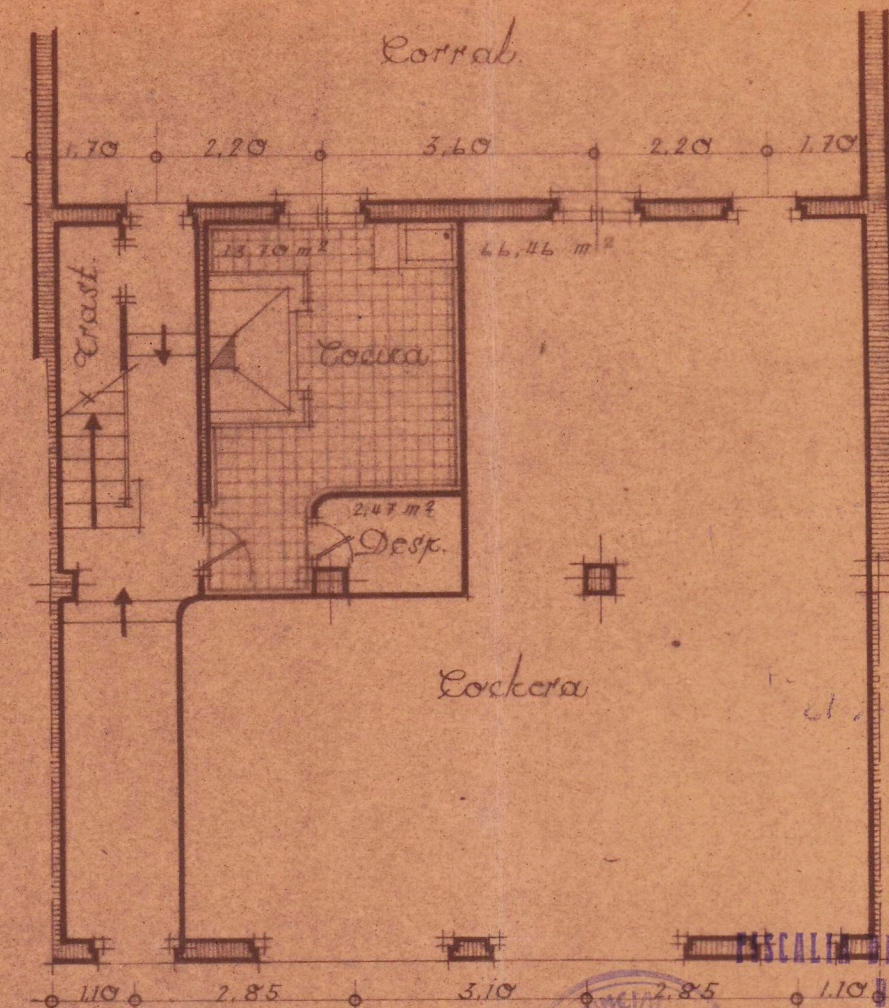

Planta baja

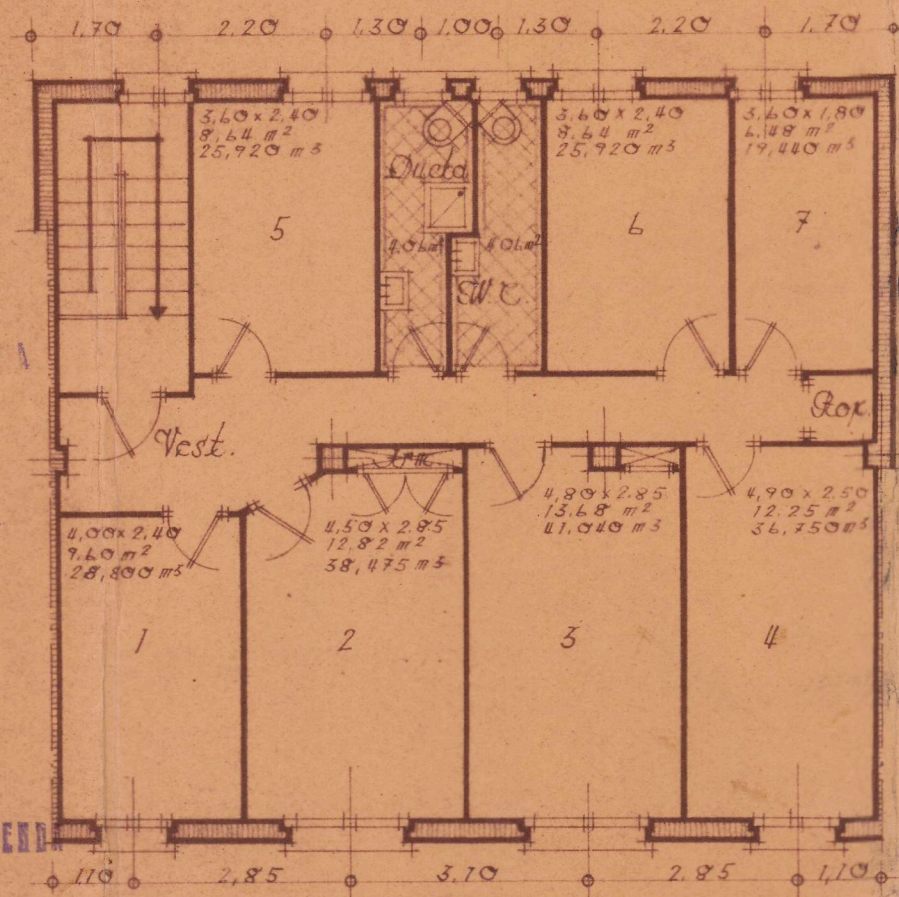


Planta alta

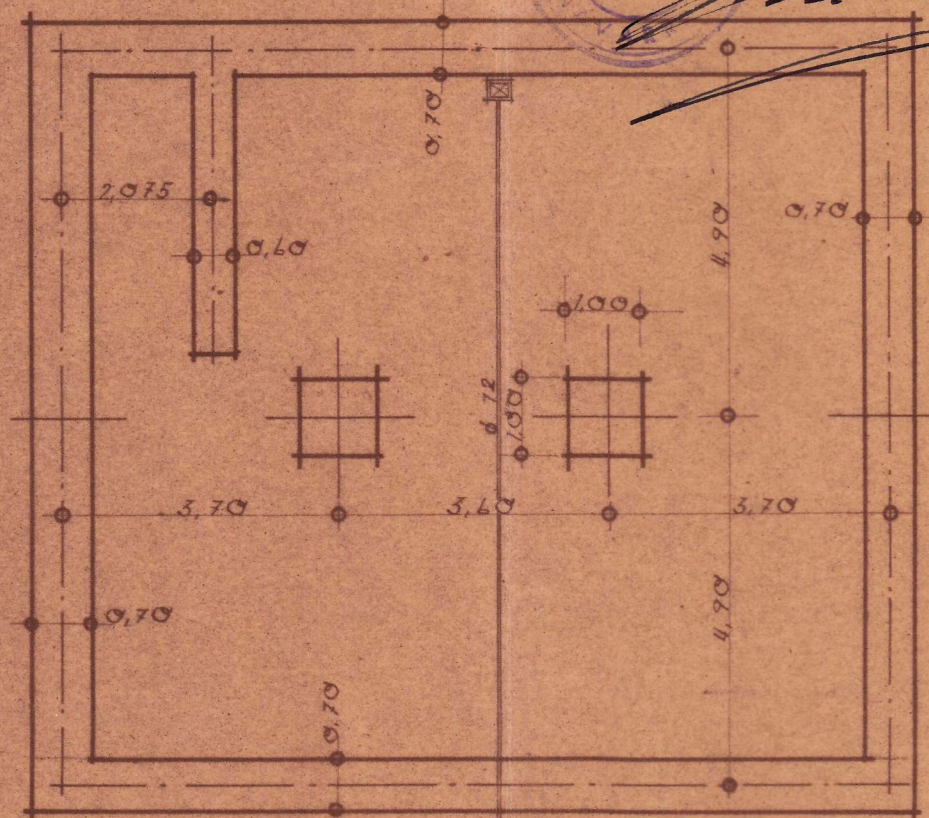


Cimentación


Entramados

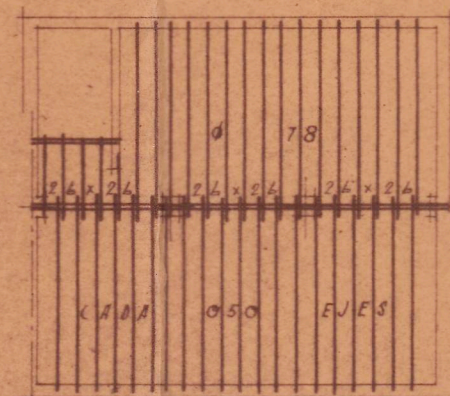

de piso

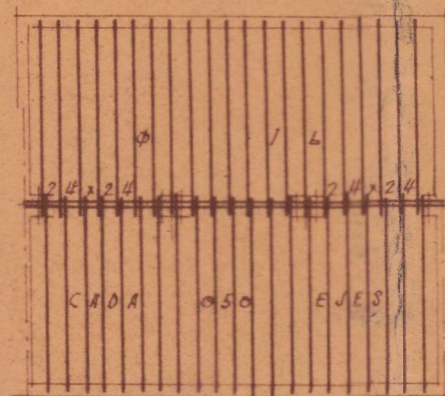

de cubierta

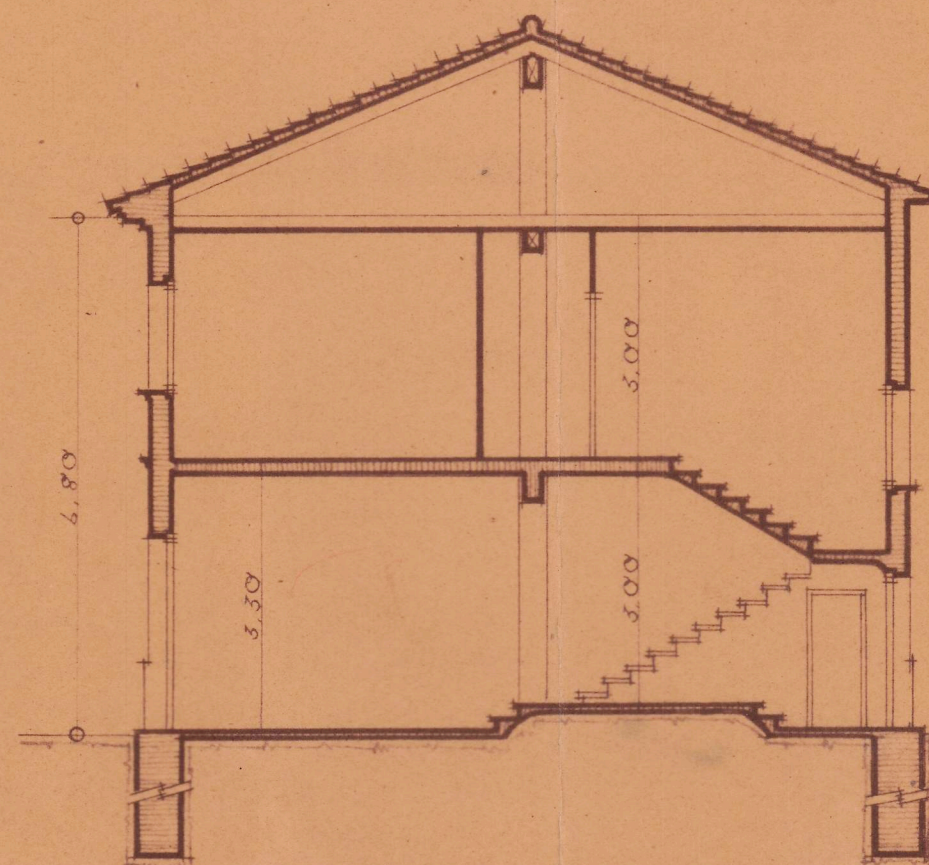

Sección



Fachada frontal



Fachada post.

Proyecto de vivienda para
D. Galo Ekvite, en Cirtrúrigos
(Navarra)

Escala 1:100

COLEJO OFICIAL
DE ARQUITECTOS DE
ARAGON Y RIOJA

- 7 SEP. 1949

VISADO

Zaragoza Julio de 1949

El Arquitecto:

[Signature]