





• Fachada Sur •

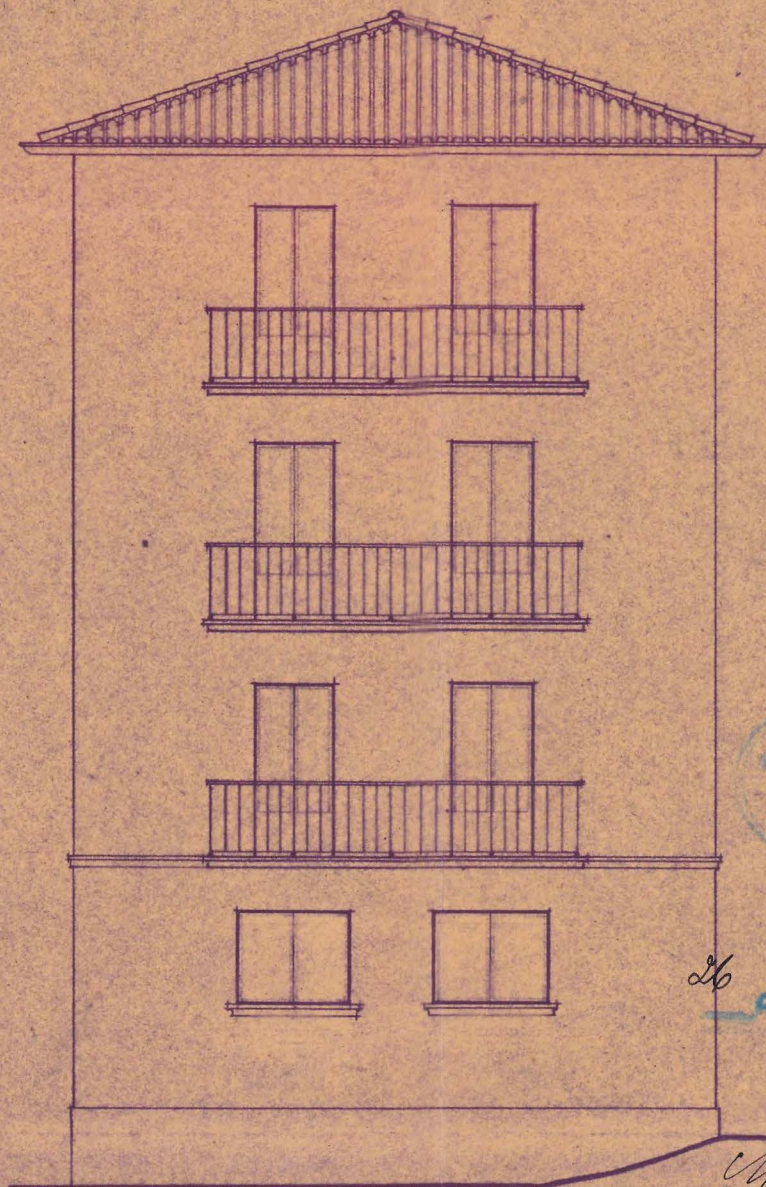


• Costado •

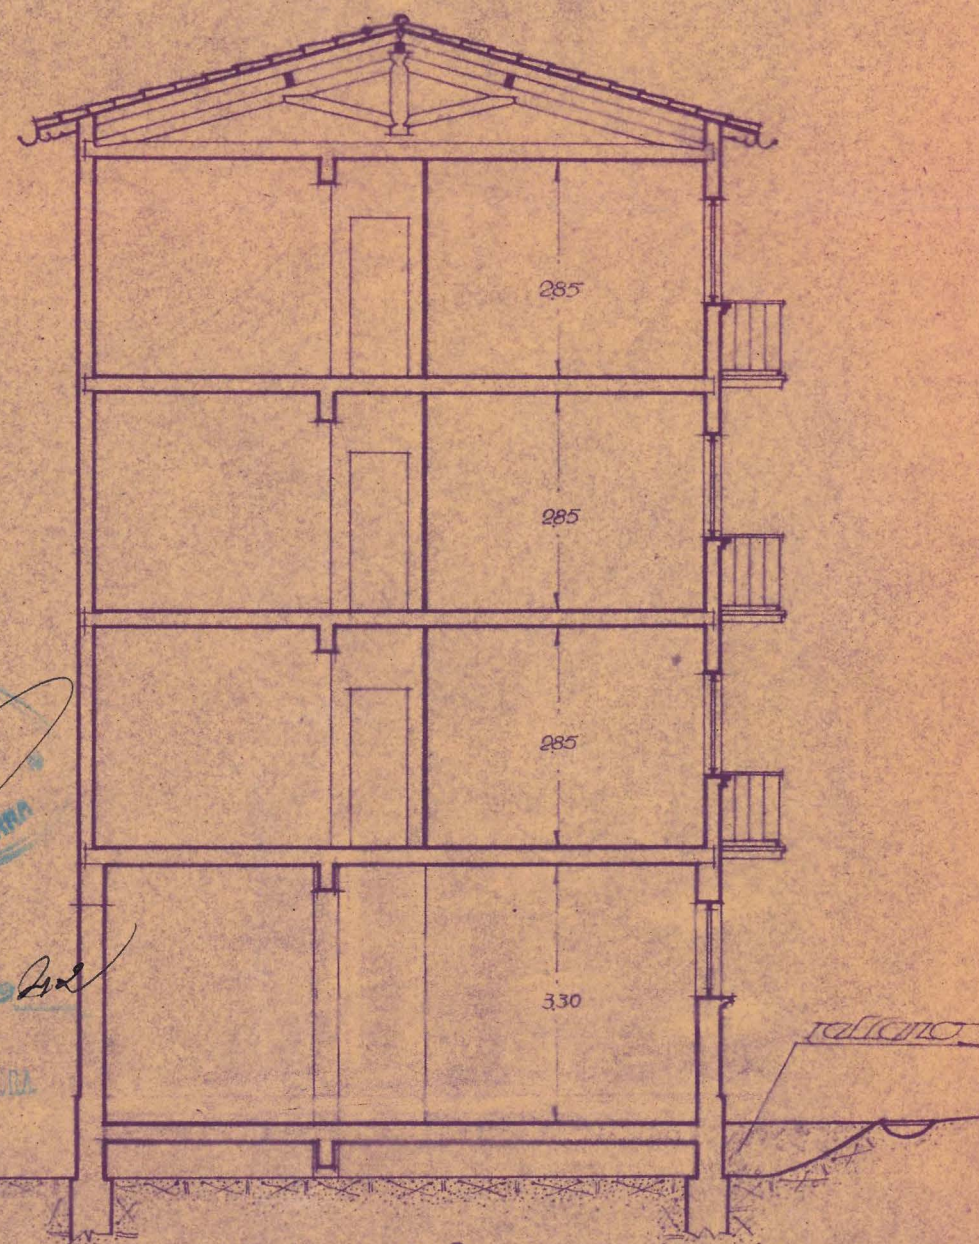


Sección


• Emplazamiento •

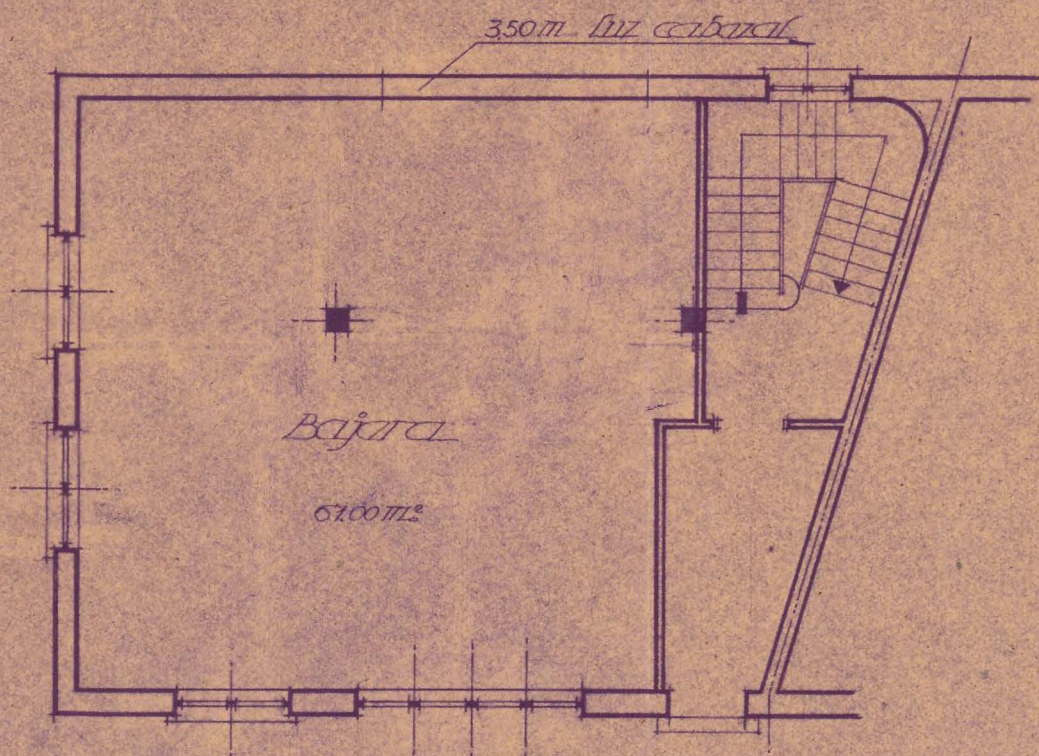

• Planta Baja •

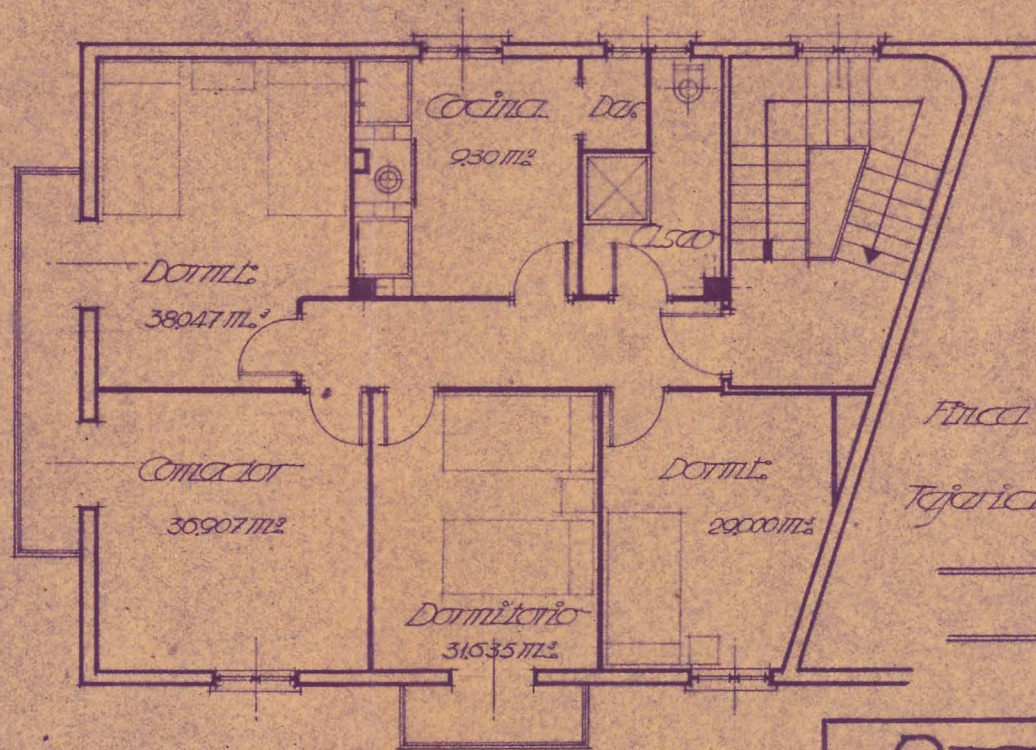

• Planta 1º piso •

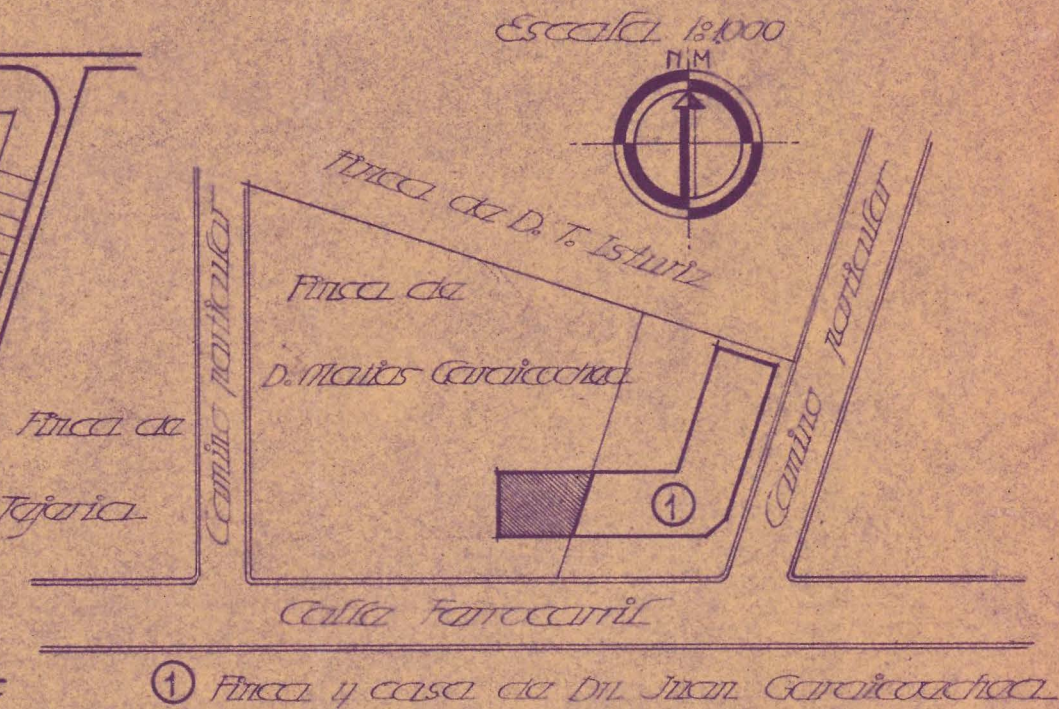

Proyecto de casa pisos

Emplazamiento: Dominio Bº Rochapica - Bustinchi		Propietario: D. Marcos Garibacochoa	
Autor F. B. 1919	Autores del proyecto y directores obras: <i>Volante Laine</i> Ortiz y Cruz - 1919		Emplazamiento, sección, plantas y alzados.
	Escala: 1:100 y 1:1000		