

Proyecto de vivienda rural para Don. Jesús Amuchástegui en Sangüesa (Navarra)

Escala 1:100



FISCALIA DELEGADA DE LA VIVIENDA
 DE NAVARRA

Informado por los Asesores

APROBADO
 Pamplona 3.º JUL 1950

El Fiscal Provincial,

[Signature]


Pamplona Abril 1950
El Arquitecto.




COLEGIO OFICIAL DE ARQUITECTOS
 VASCO-NAVARRO
 15 MAY 1950
 Delegación de Navarra
 VISADO




Alzado

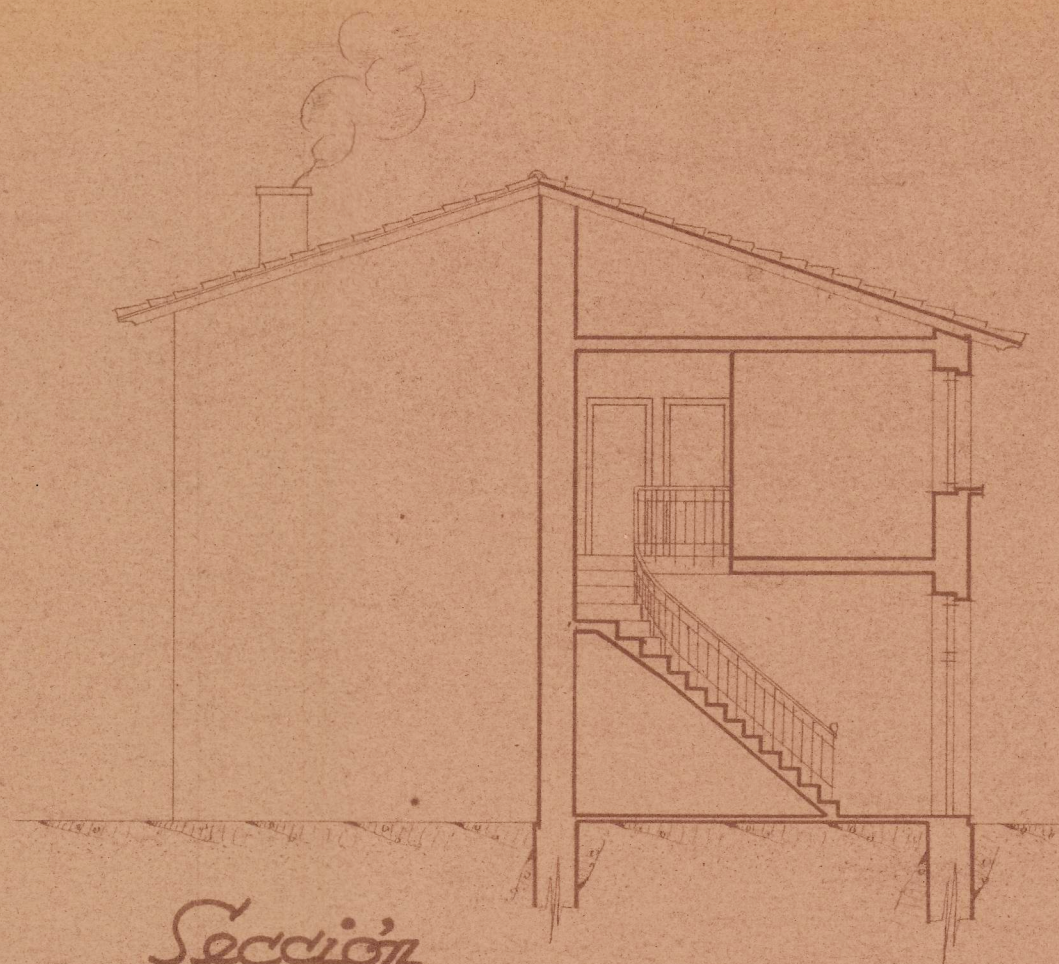

Sección

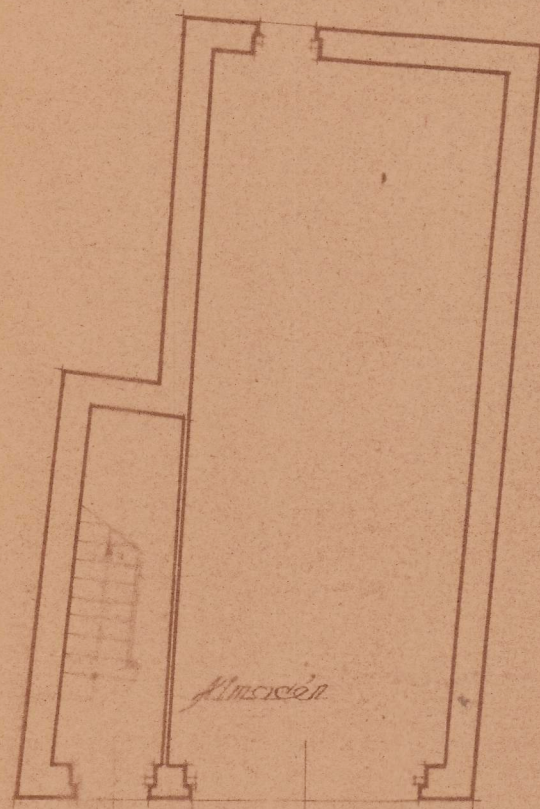

Planta baja

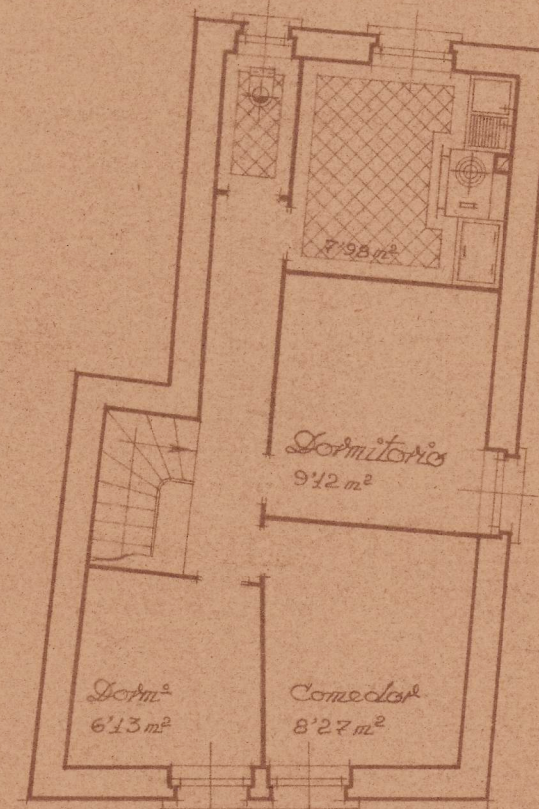

Planta de piso