


Proyecto de casa de labor para D. Antonio Goñi en Cadrete (Navarra)

Escala 1:100




FISCALÍA DE NEGOCIOS DE LA VIVIENDA
 DE NAVARRA
 Informado por los Aseverores
APROBADO
 Pamplona 13 JUL 1950
 El Fiscal Provincial,


[Handwritten signature]

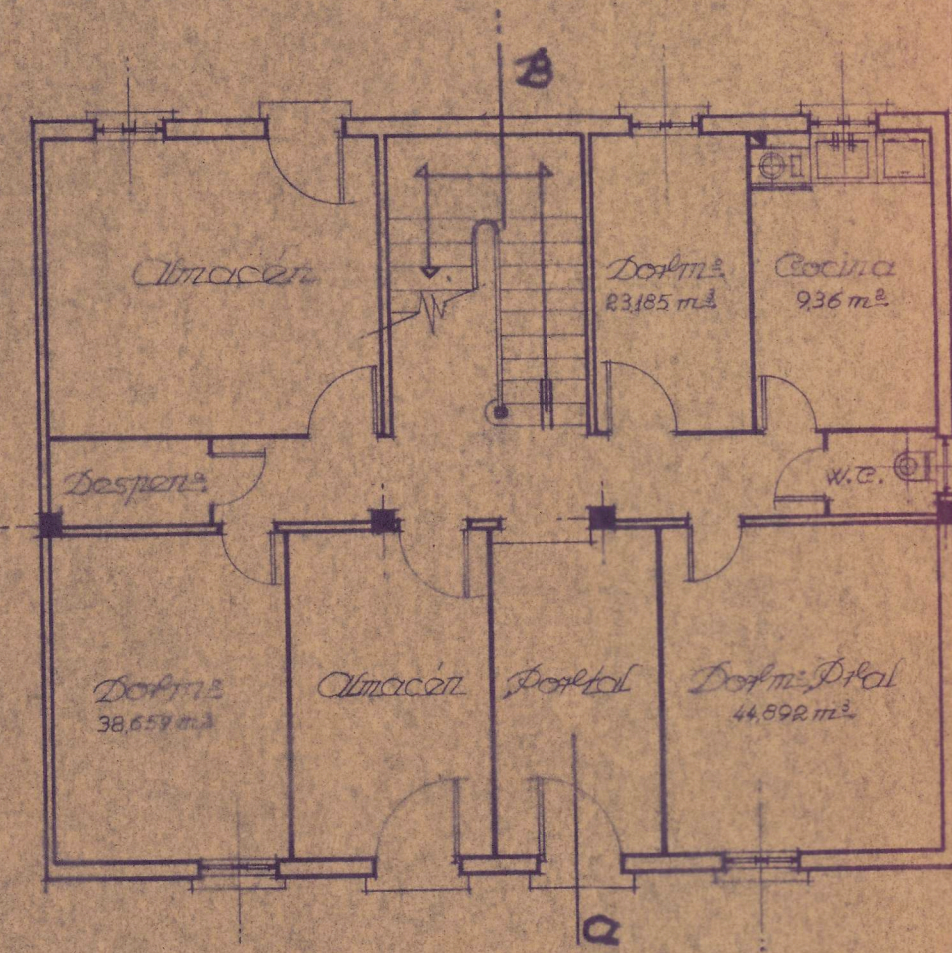


Planta baja

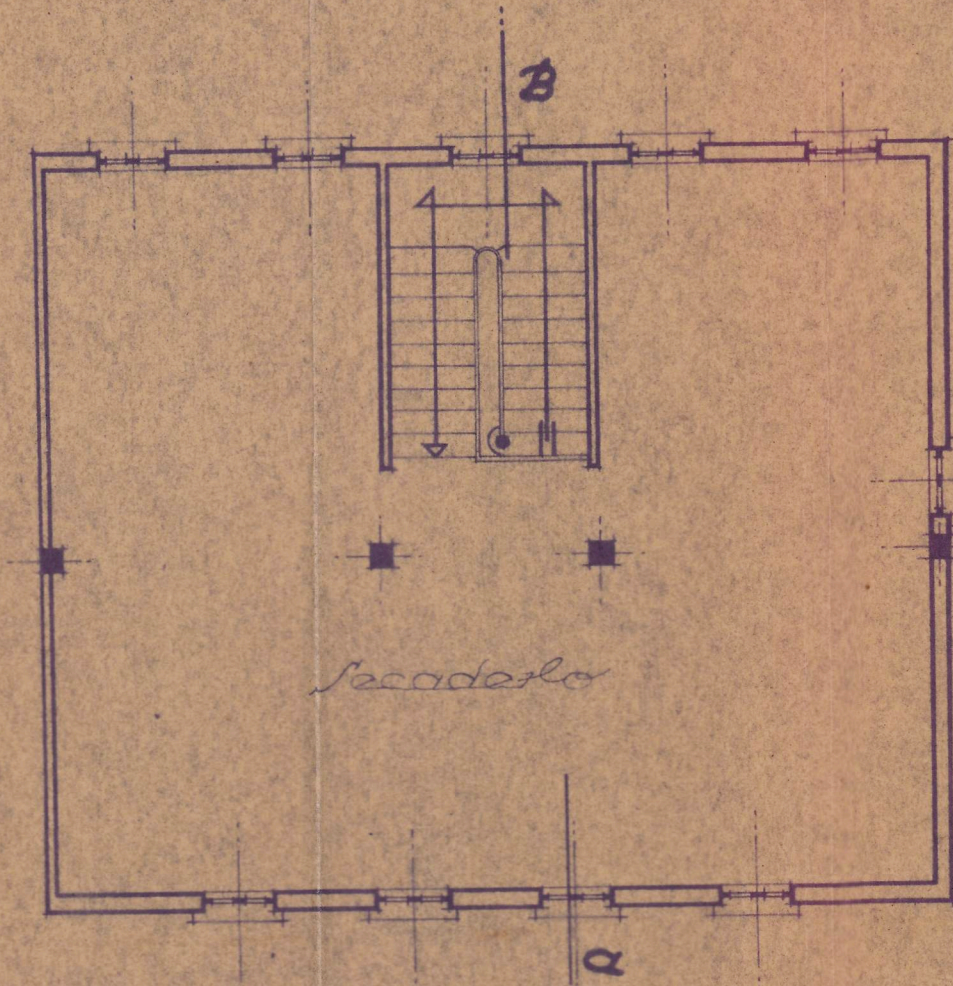


Planta piso

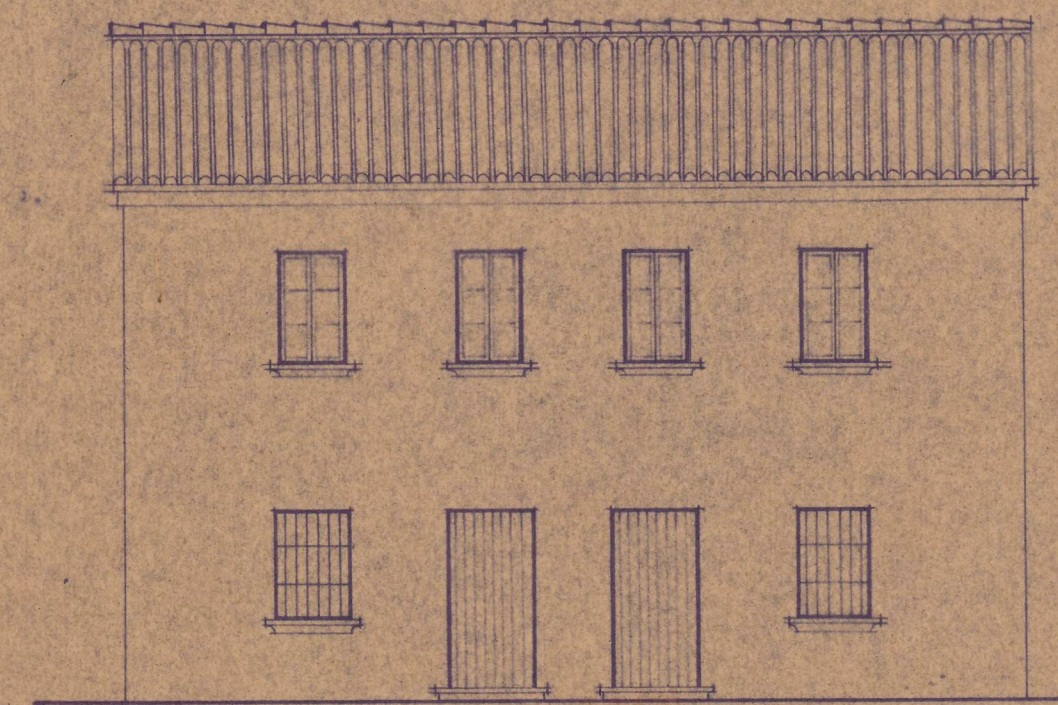

Fachada principal

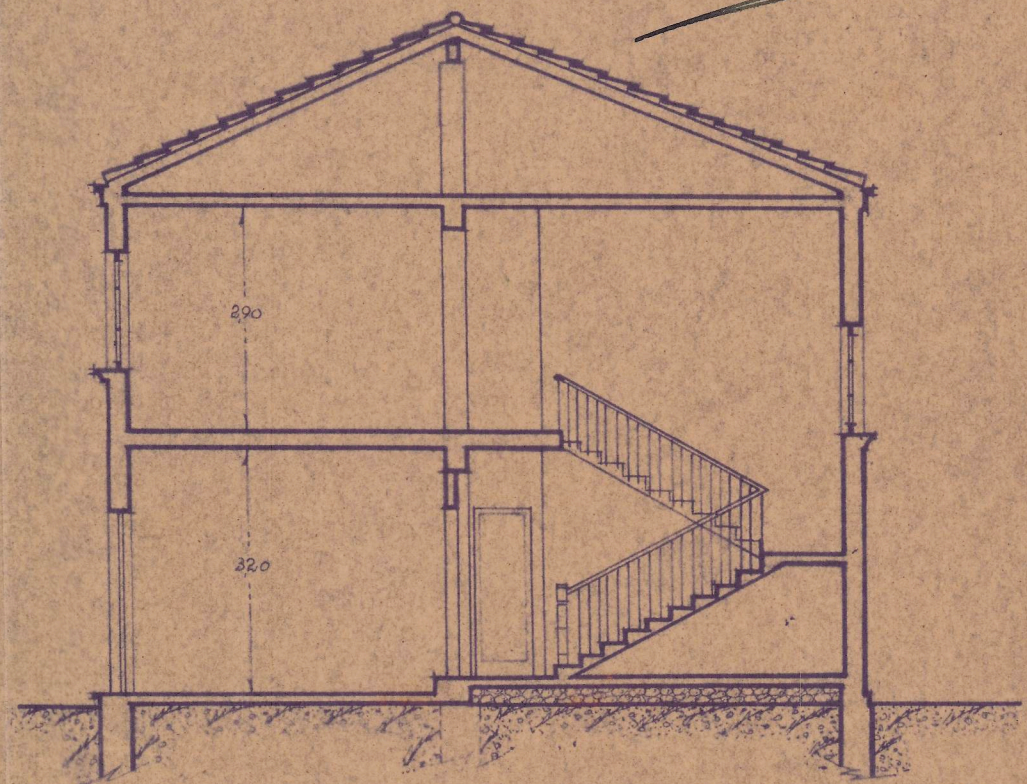

Sección A-B

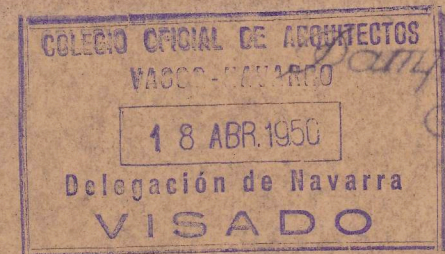

Pamplona Abril 1950

El Arquitecto:

Pietor Olase apt.