


Proyecto de casa en Alvarua, para D. Sebastián Larrara.




DELEGACION DE LA VIVIENDA
DE NAVARRA
Informada por los Asesores
APROBADO
Pamplona 20 MAY 1948
El Fiscal Provincial

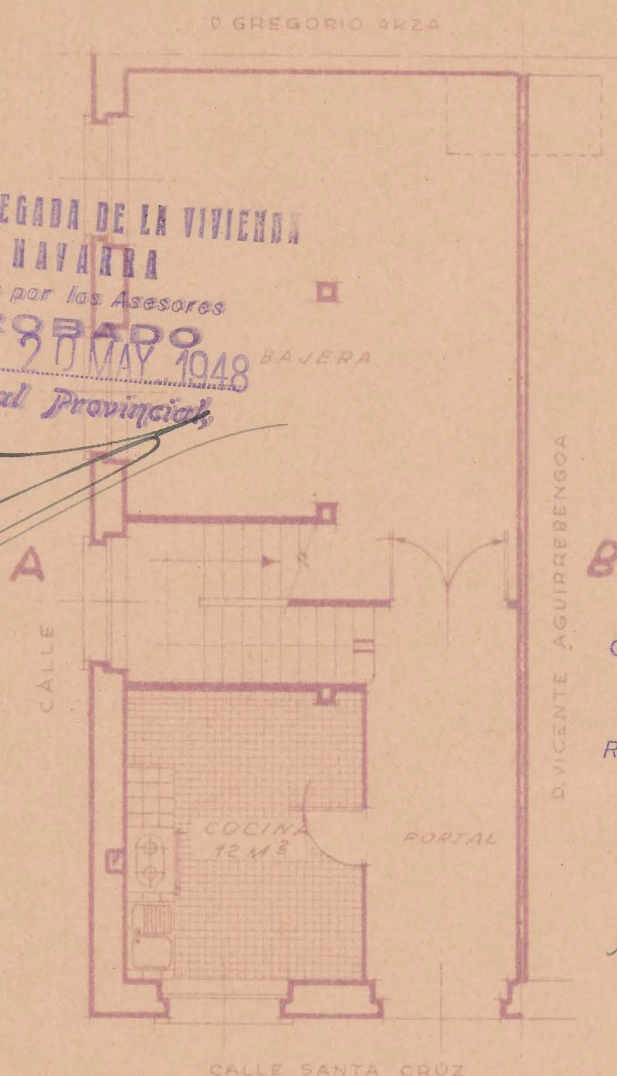


- Planta baja -

COLEGIO OFICIAL DE ARQUITECTOS
VASCO-NAVARRO
DELEGACION DE NAVARRA
Registrado el 24 ABR. 1949
Vº. Bº.
LA COMISION REVISORA

Manuel Guibent

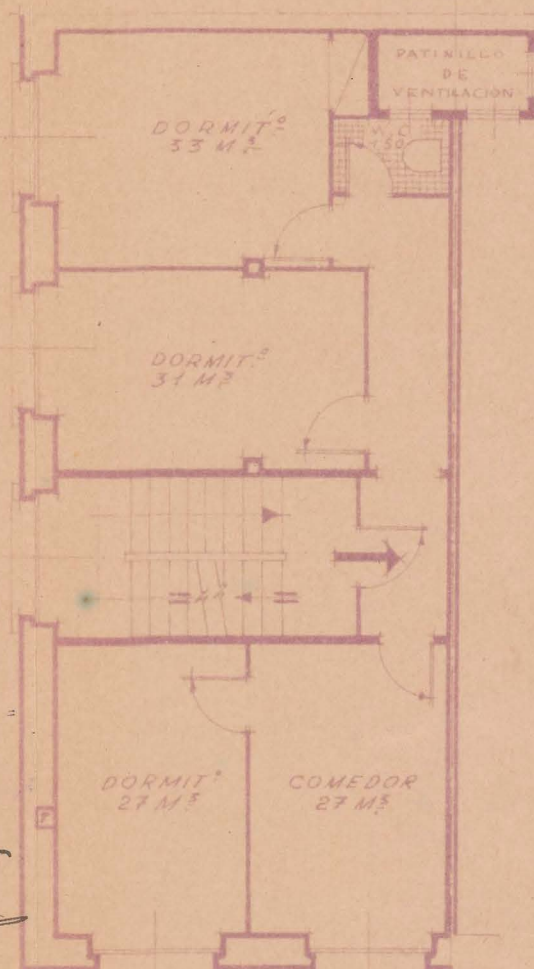


- Planta 1ª -

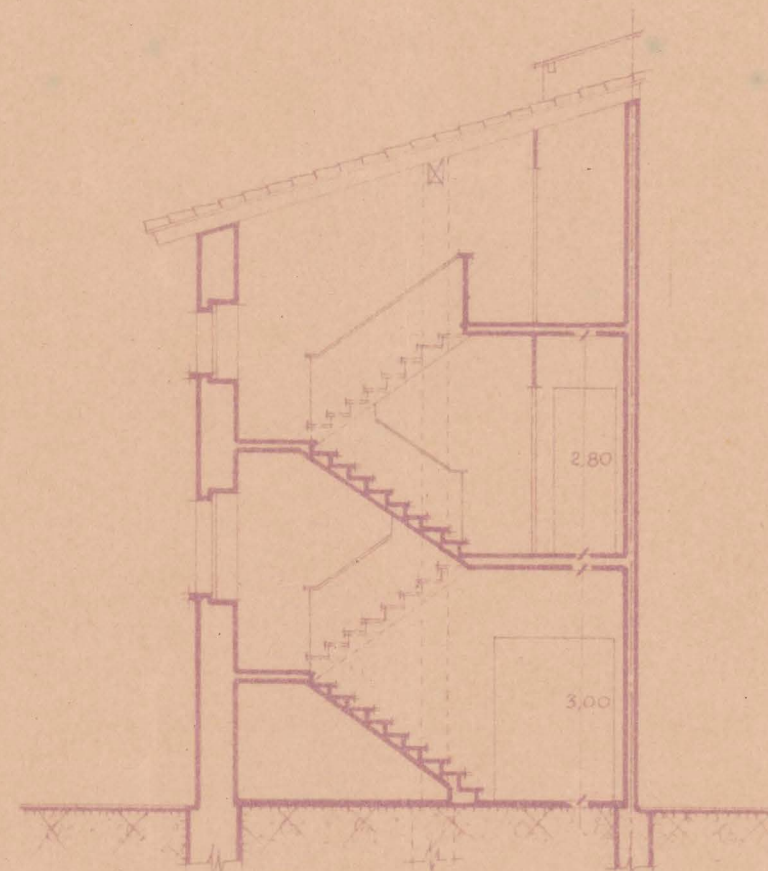

- Sección A-B -



- Alzado frontal -

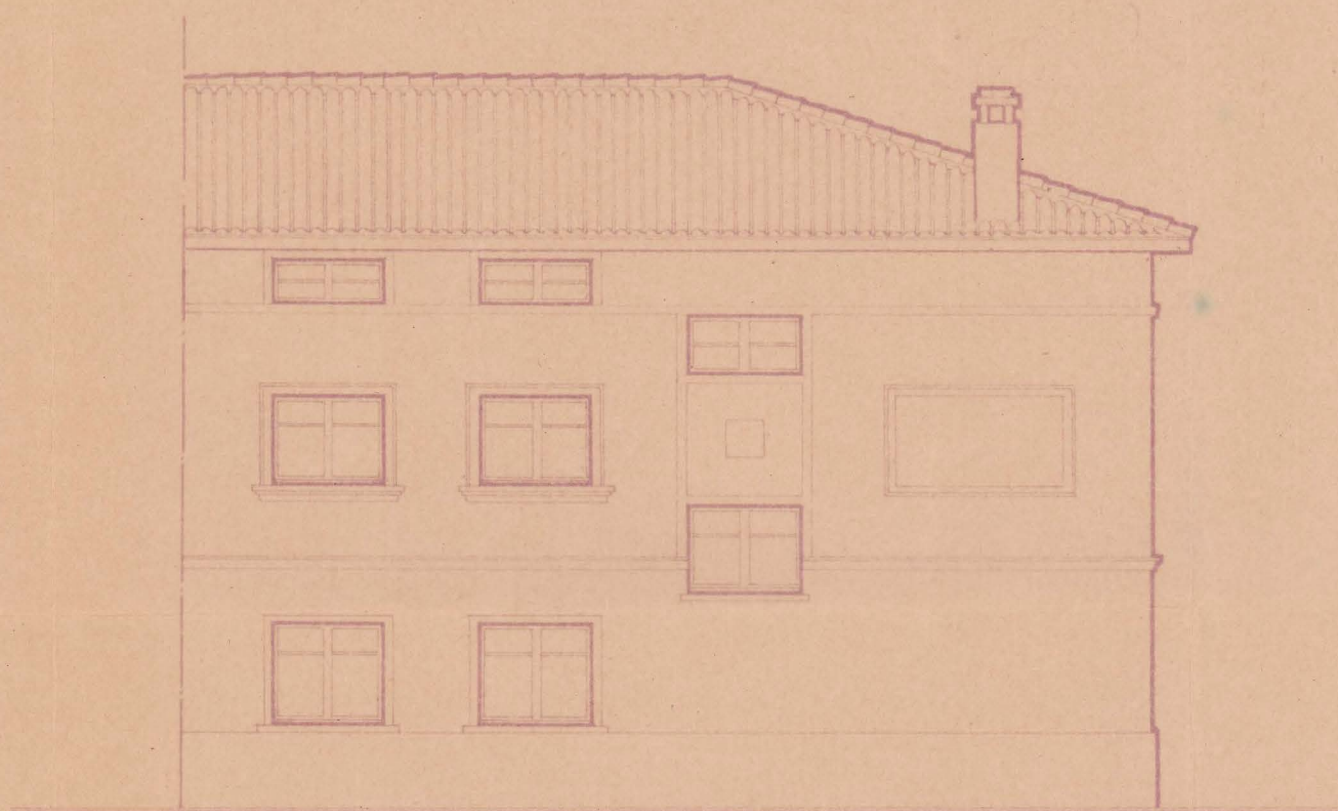

- Alzado lateral -

Escala 1:100.

Pamplona, Abril de 1948
El Arquitecto,
Manuel Guibent