





Registrado el 16 de Nov. de 1939

Proyecto de Edificio en el solar 7 de la MANZANA 67.

~ Escala 1:100 ~

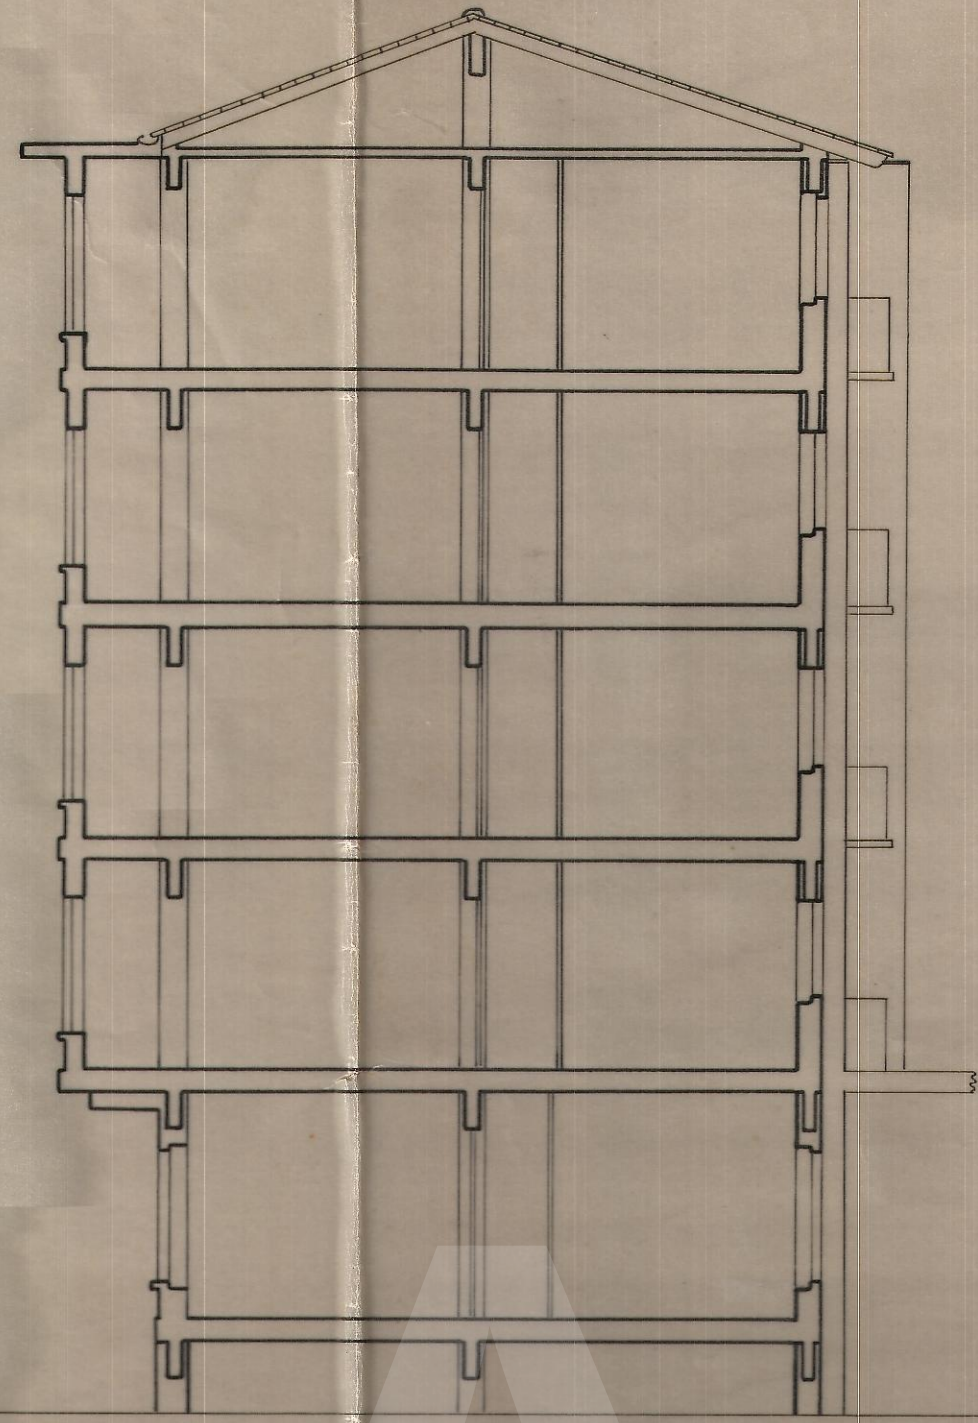


• SECCIÓN A.B. •

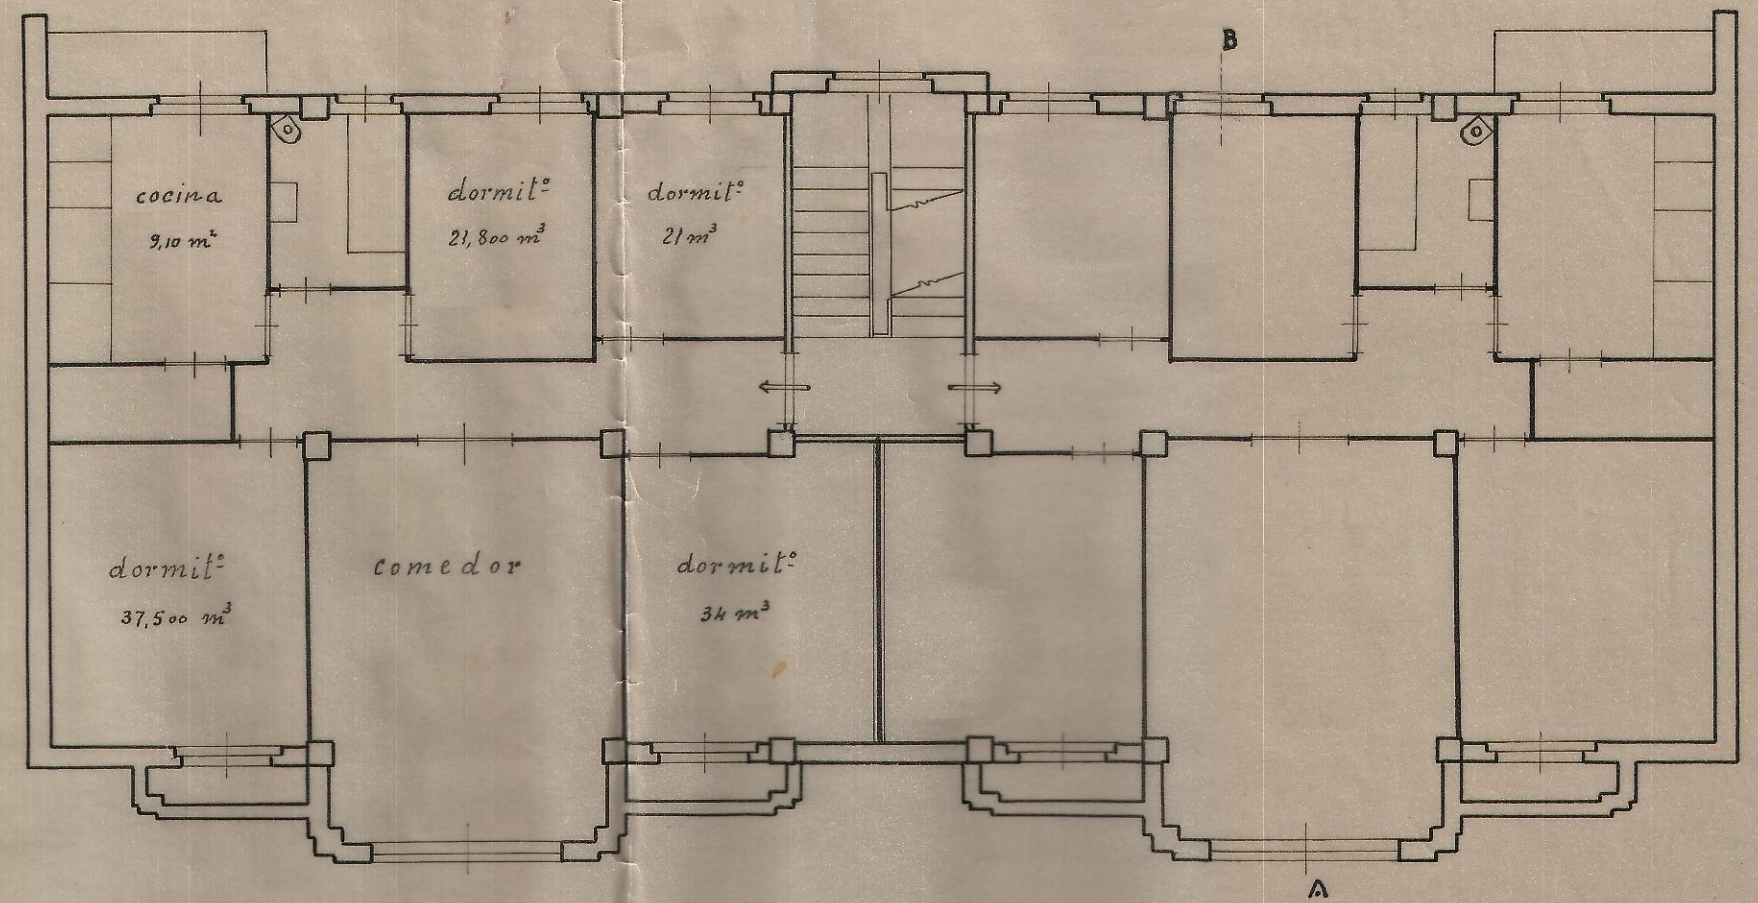

• PLANTA DE PISOS •



• FACHADA •

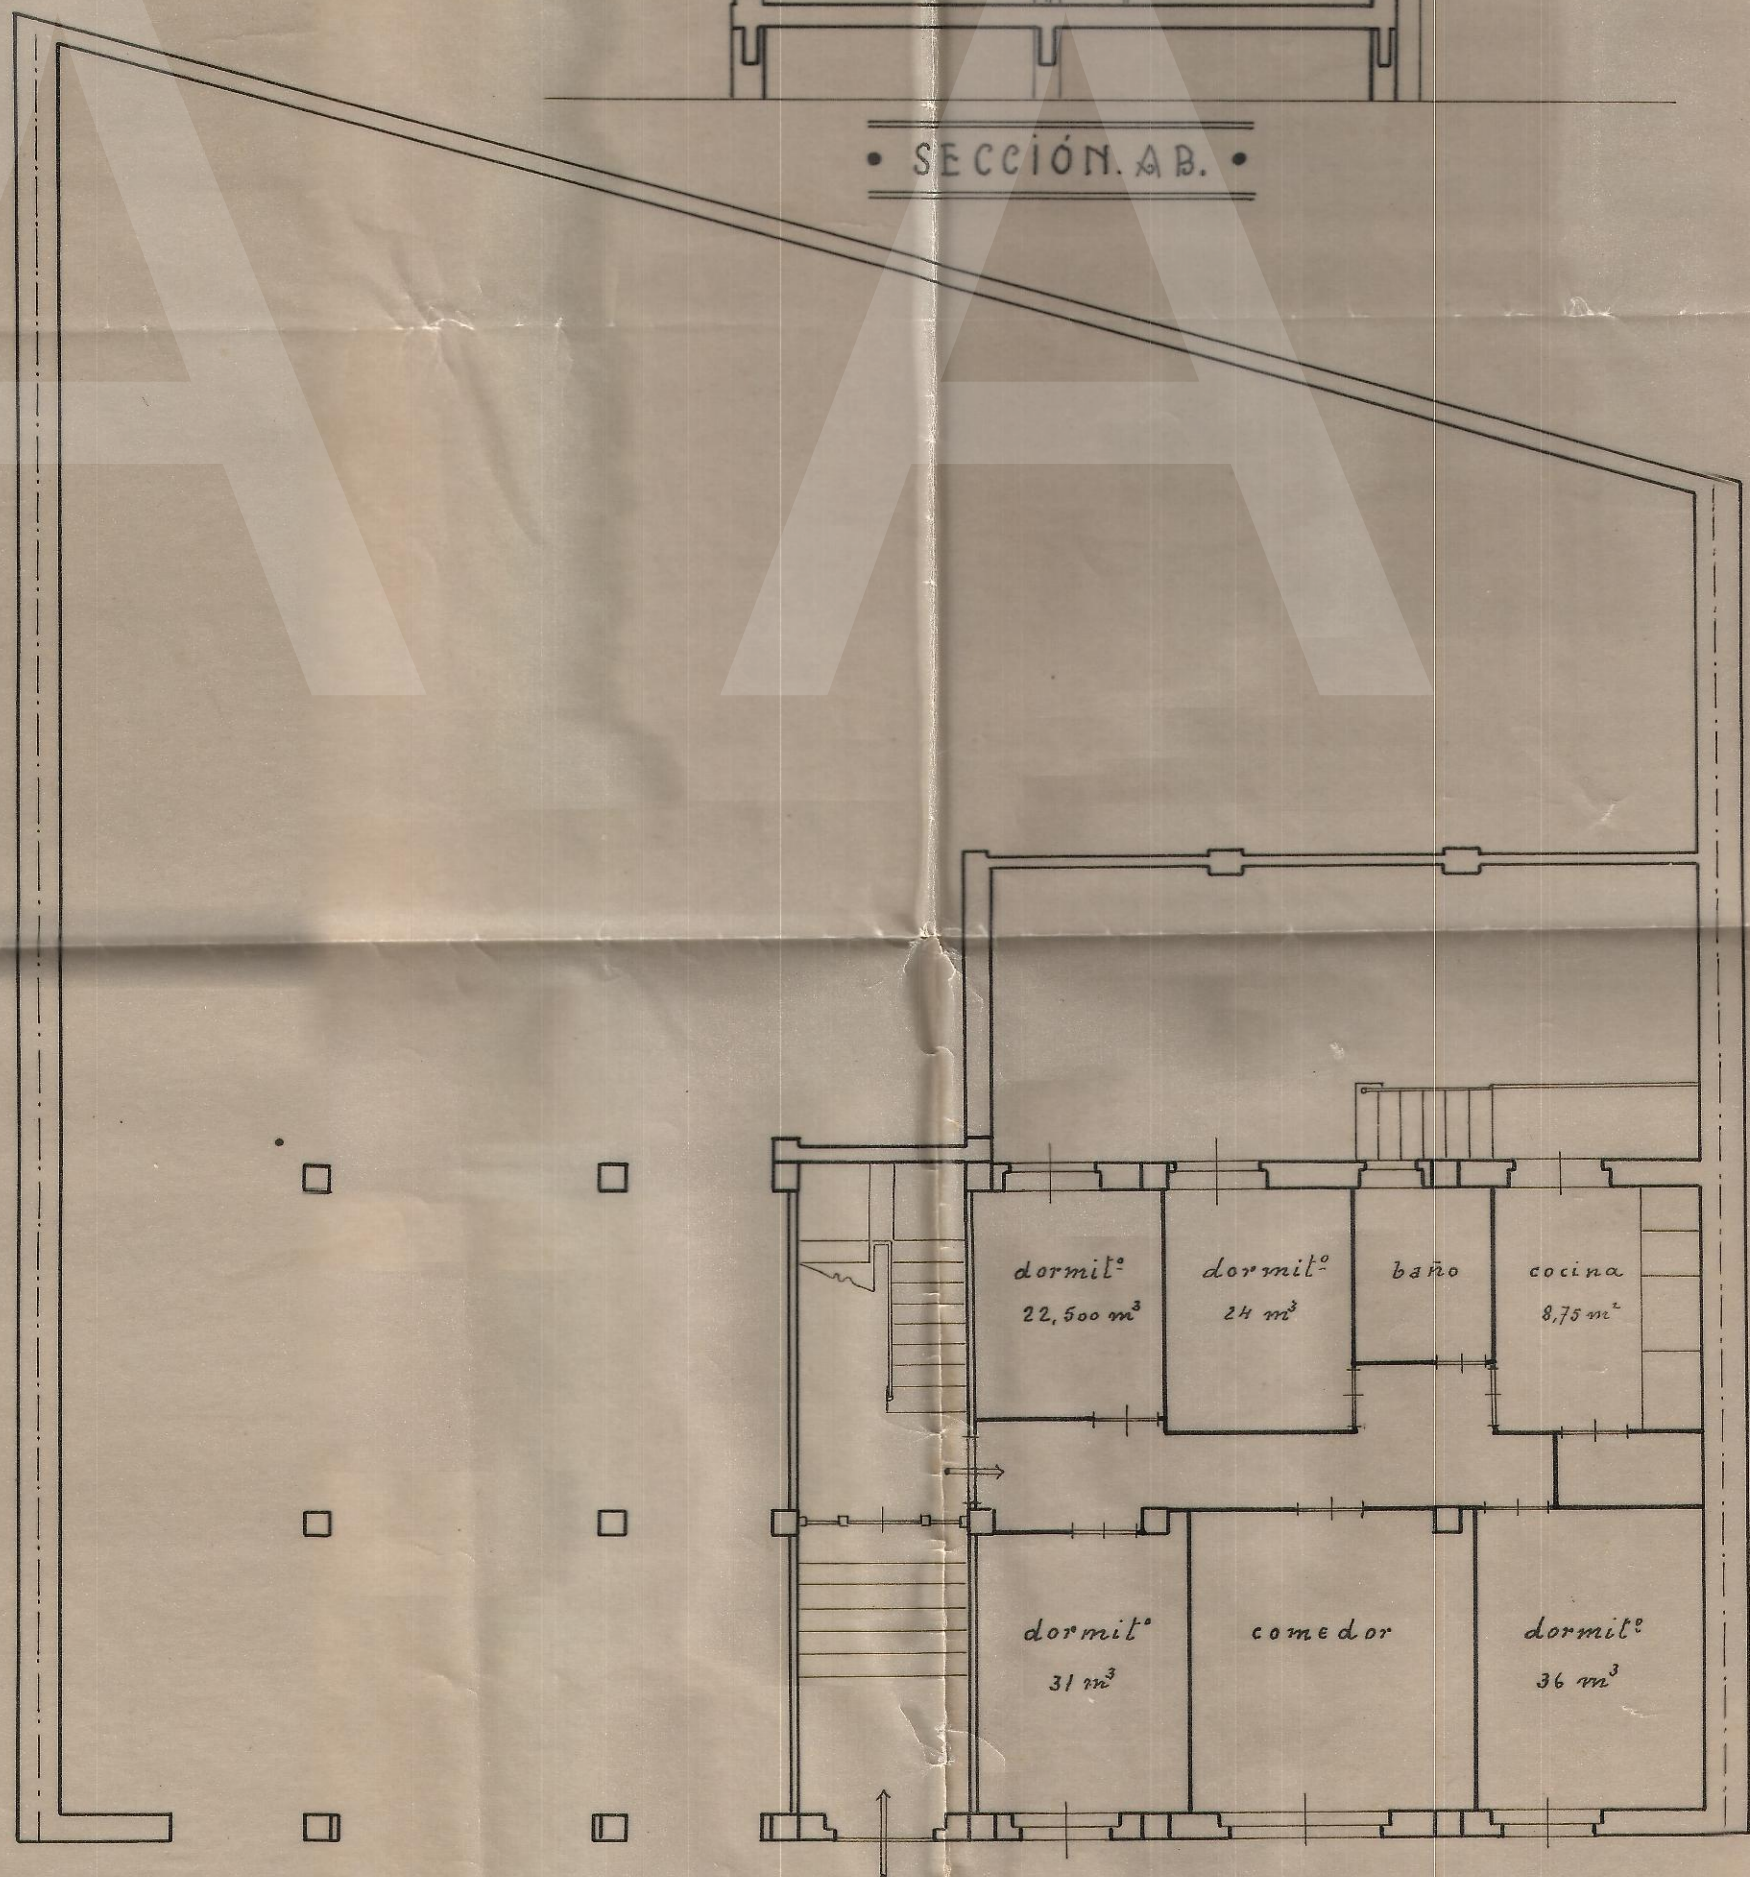

• PLANTA BAJA Y ENTRESUELO •

Pamplona Noviembre de 1939
El Arq^{to} autor y director

P. G. J. J. J.

