



# Proyecto de casa en Eulate para D. Jacinto Ruiz

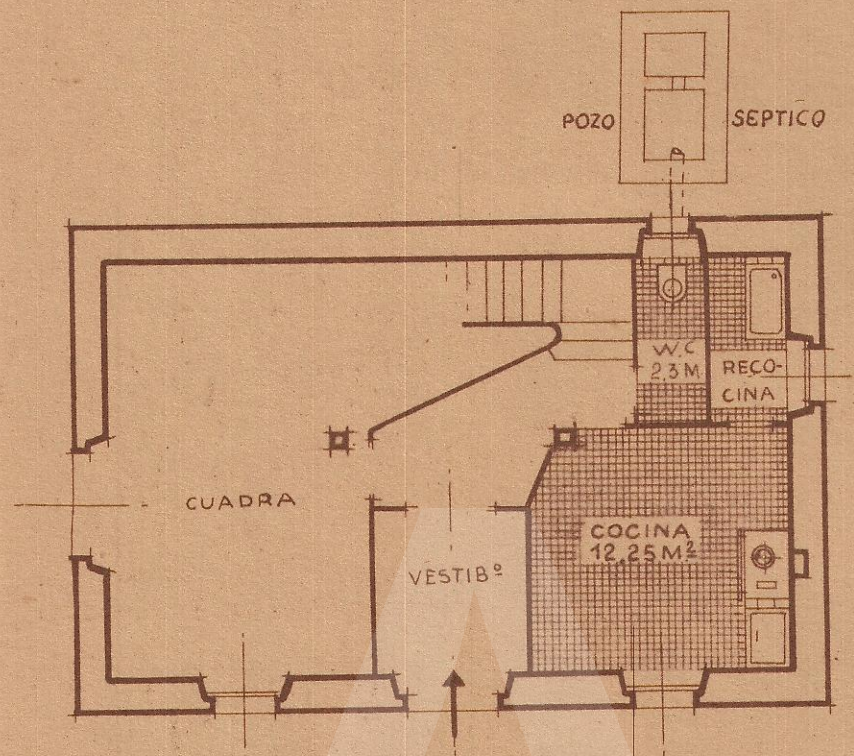

Planta baja

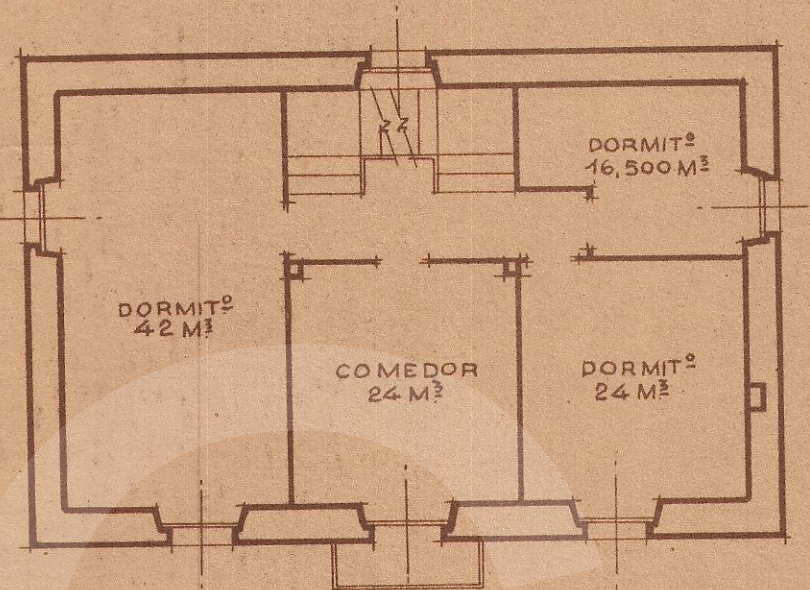


Planta de piso



Fachada pr.

Escala 1:100

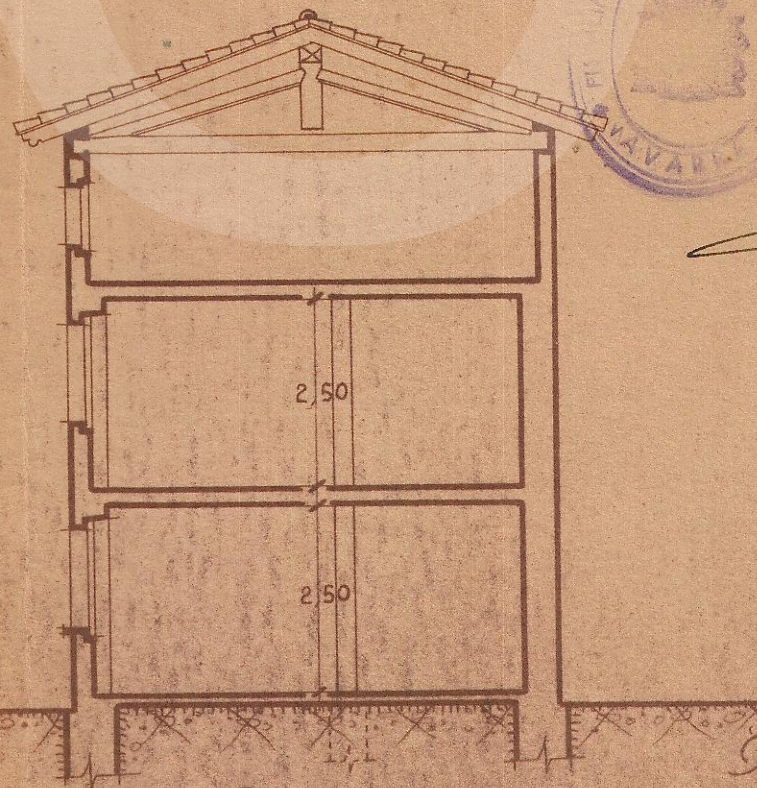

Sección



Informado por los Asesores:  
**APROBADO**  
 Pamplona - 6 AGO 1947  
 El Fiscal Provincial

*[Handwritten signature]*

Pamplona, Junio de 1947  
 POR LA DELEGACION DE NAVARRA

Los Arquitectos  
*[Signature]* Javier Espanza

