



Mediavil cor. Vía Asunción Beltrán

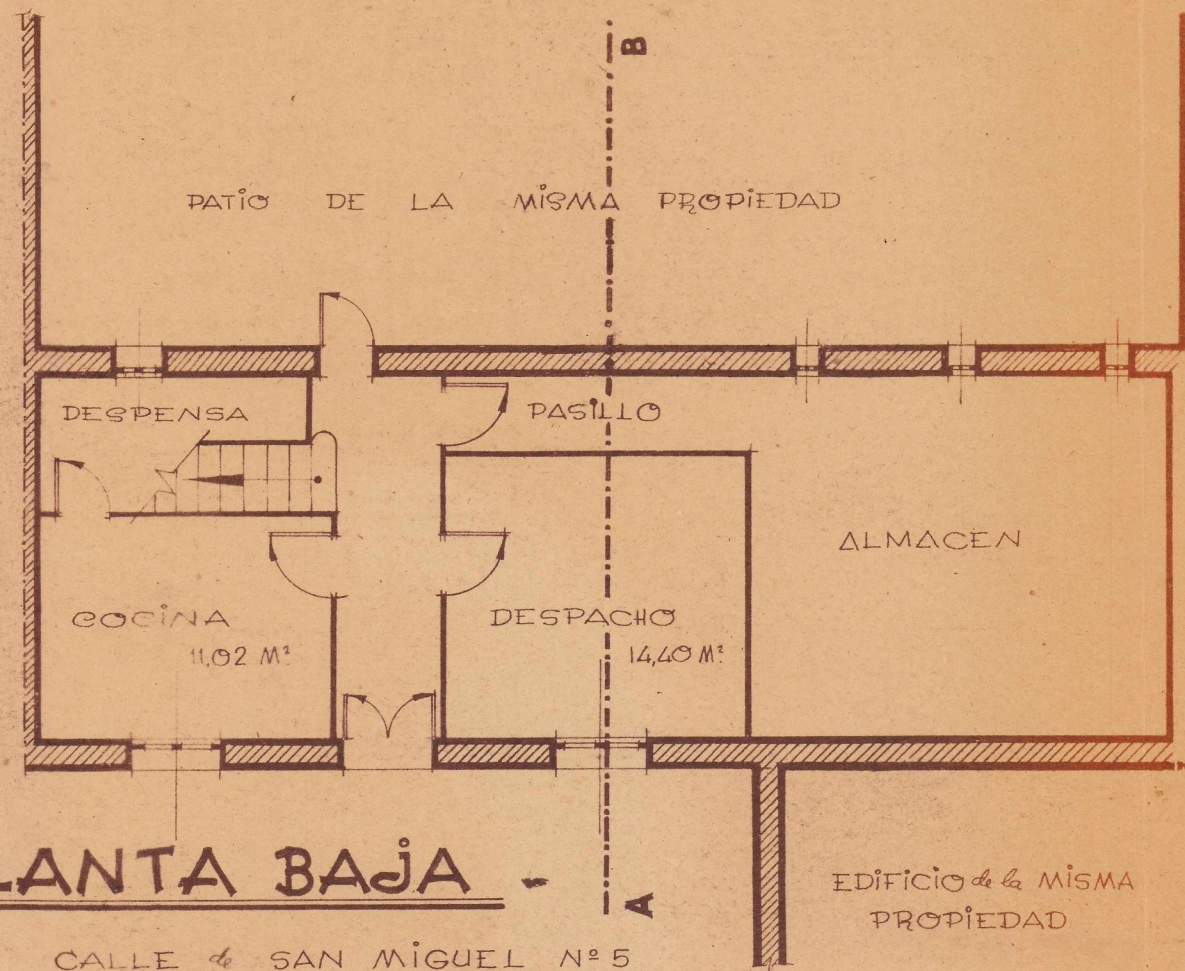

PLANTA BAJA

CALLE de SAN MIGUEL Nº 5

Mediavil cor. Vía. Pilar Portales

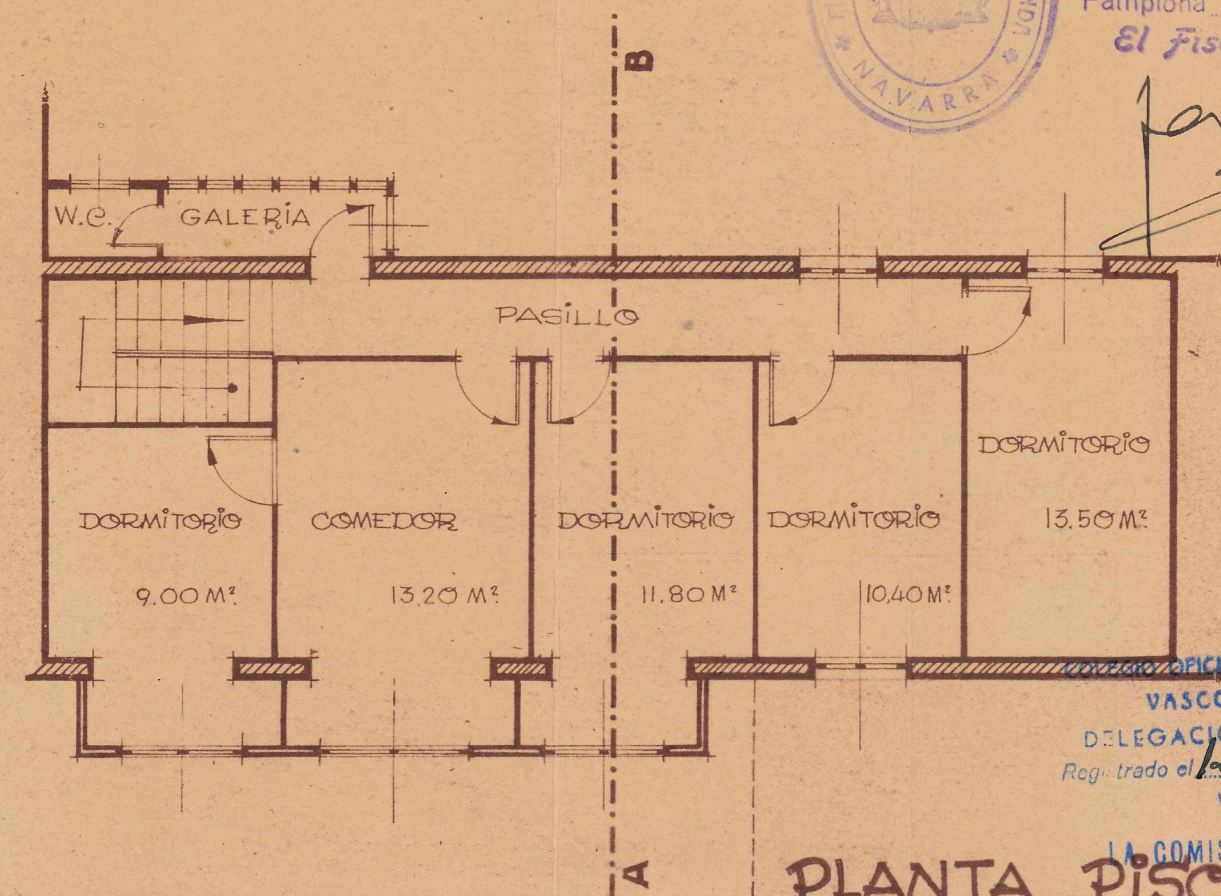


PLANTA PISO



FISCALIA DELEGADA DE LA VIVIENDA
DE NAVARRA
Informado por los Asesores
APROBADO
Pamplona **29 ABR 1947**
El Fiscal Provincial

COLEGIO OFICIAL DE ARQUITECTOS
VASCO-NAVARRO
DELEGACION DE NAVARRA
Registrado el **10 de Mayo** 1946
Vº. Bº.

LA COMISION REVISORA

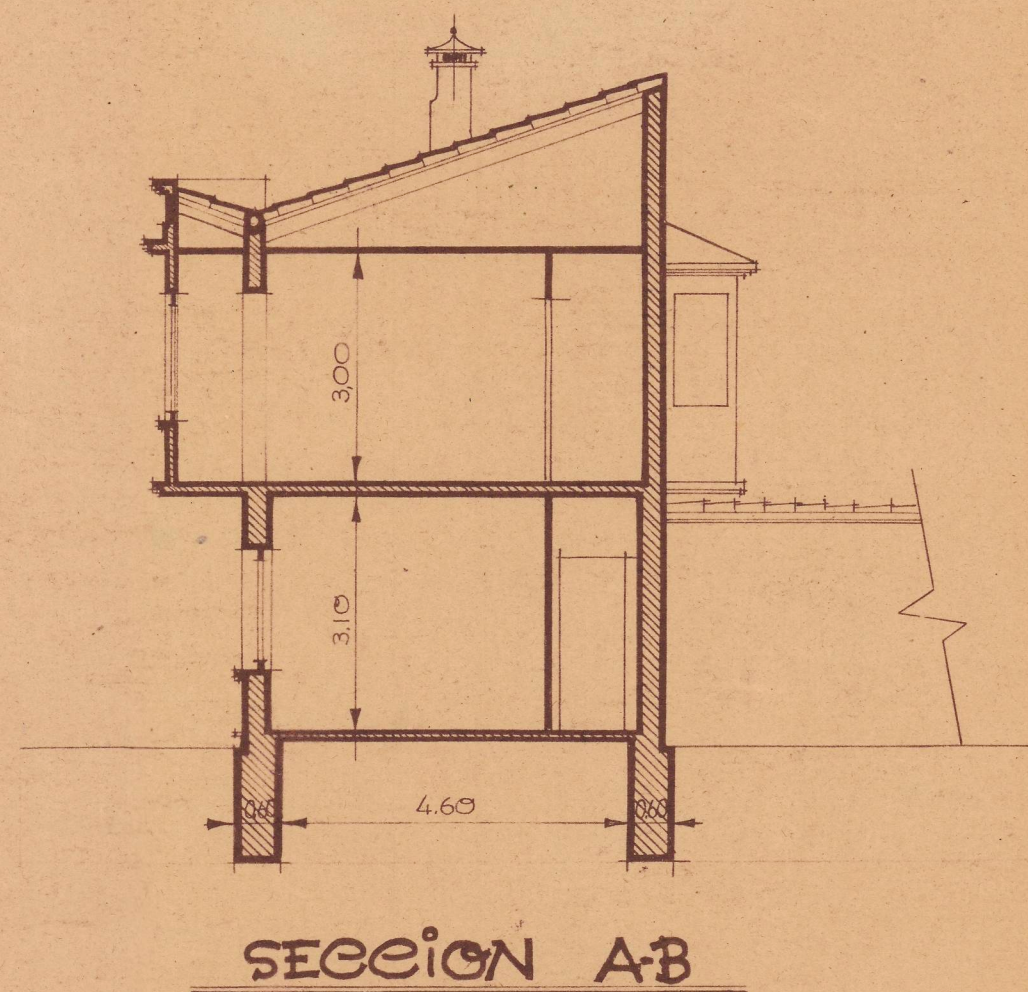

SECCION A-B



ALZADO

PROYECTO de CONSTRUCCION de UNA VIVIENDA PARA DON RAMON MADURGA en BUÑUEL - NAVARRA ESCALA 1:100

Ordela Noviembre 1946 El Arquitecto, autor del Proyecto y Director de las obras.

E. Leguina