

Proyecto de casa de labor en Burlada para D. Gabriel Goñi.

491
1

FISCALIA DELEGADA DE LA VIVIENDA
DE NAVARRA

Informado por los Asesores

APROBADO

Pamplona 25 JUN. 1948

El Fisco Provincial,

El Director

El Arquitecto

El Comisionado

El Comisionado

ALMACEN
ENSERES

ALMACEN
PIENSOS

VESTIBULO

COCINA
COMEDOR
15,30 M²

CASA DE D. GABRIEL GOÑI

TERRAZA

DORMITORIO
34,720 M²

DORMITORIO
34,720 M²


DORMITORIO
23,190 M²

BAÑO
6,10 M²


Planta baja

Planta 1.^a

Emplazamiento

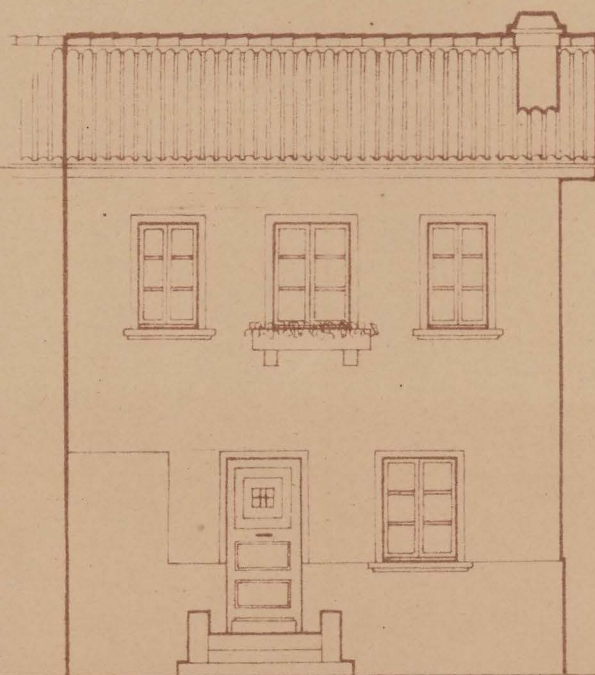

Fachada

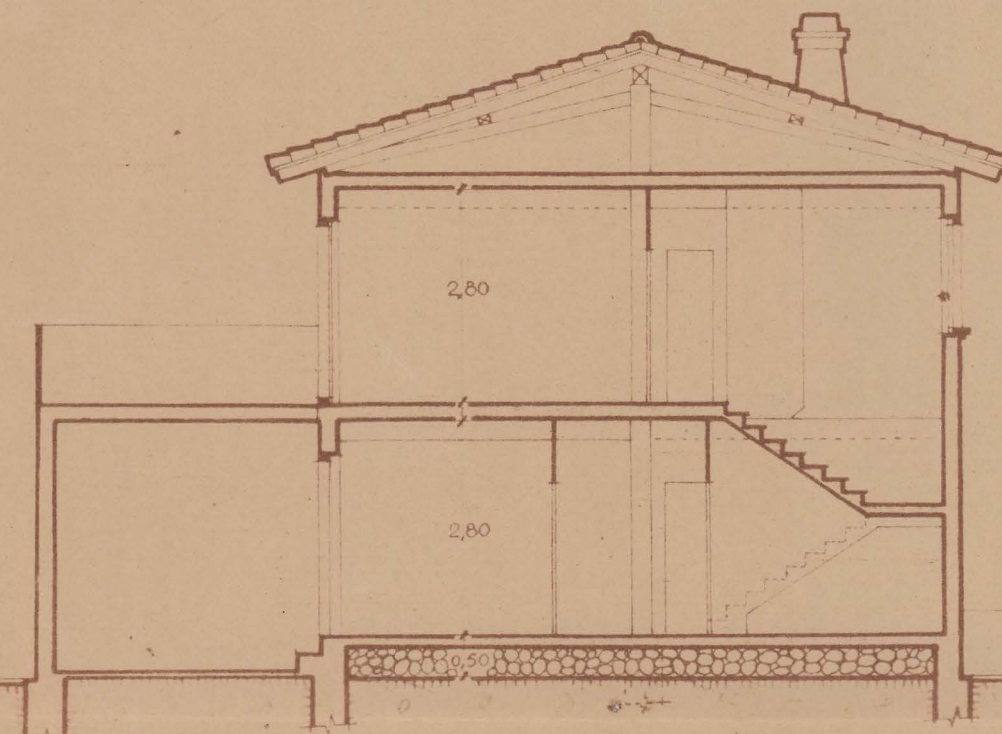

Sección A-B

Pamplona, Junio de 1948
El Arquitecto,

[Signature]

Escala 1:100