

FISCALIA DELEGADA DE LA VIVIENDA
DE NAVARRA
Informado por los Asesores
APPROBADO
PAMPLONA 1-3 JUN. 1950
El Fiscal Provincial,

[Signature]

Proyecto
de vivienda rural para
D. Eloy Ibañez en Sangüesa
(Navarra)


Escala 1:100

Pamplona Abril 1950
El Arquitecto.




[Signature]


COLEGIO OFICIAL DE ARQUITECTOS
VASCO-NAVARRO
15 MAY 1950
Delegación de Navarra
ISCADO

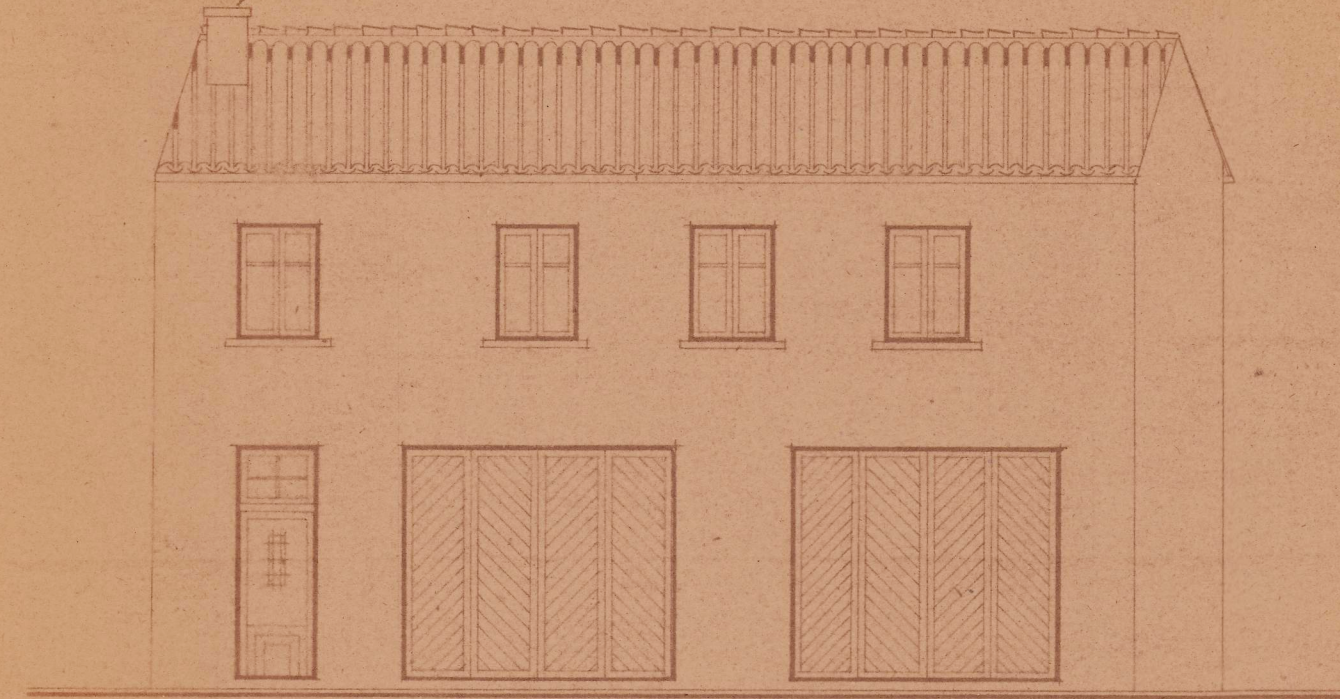


Alzado

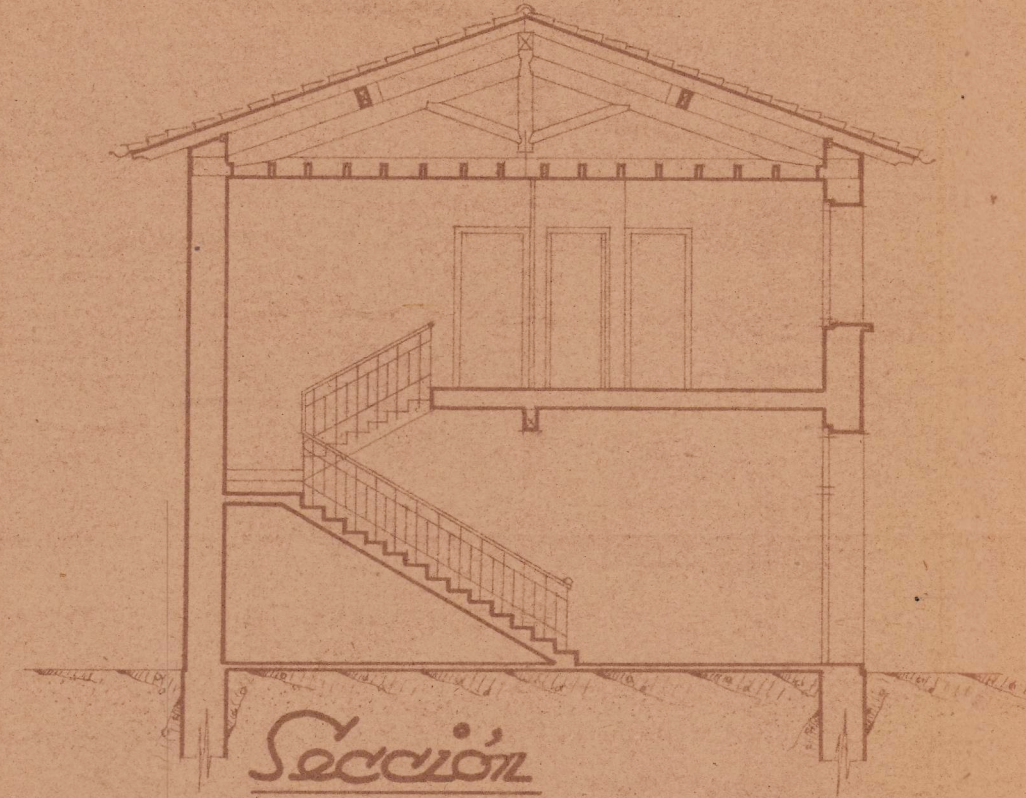


Sección

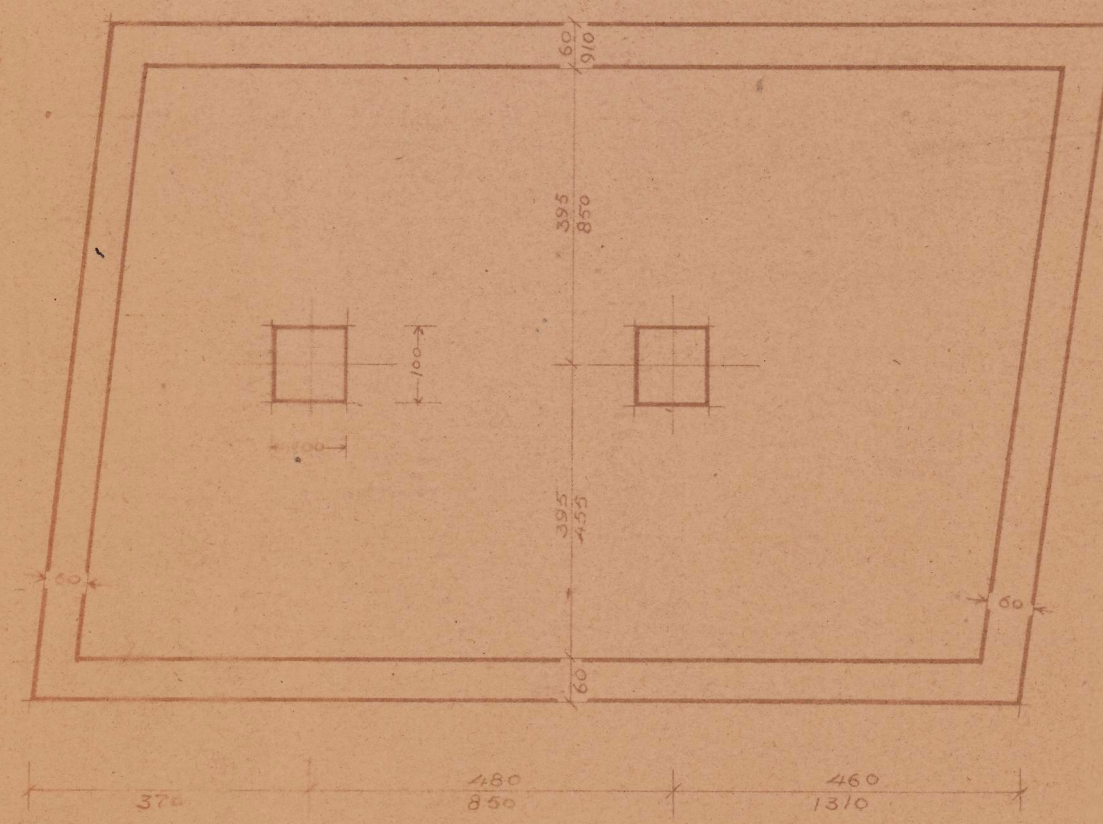

Cimientos

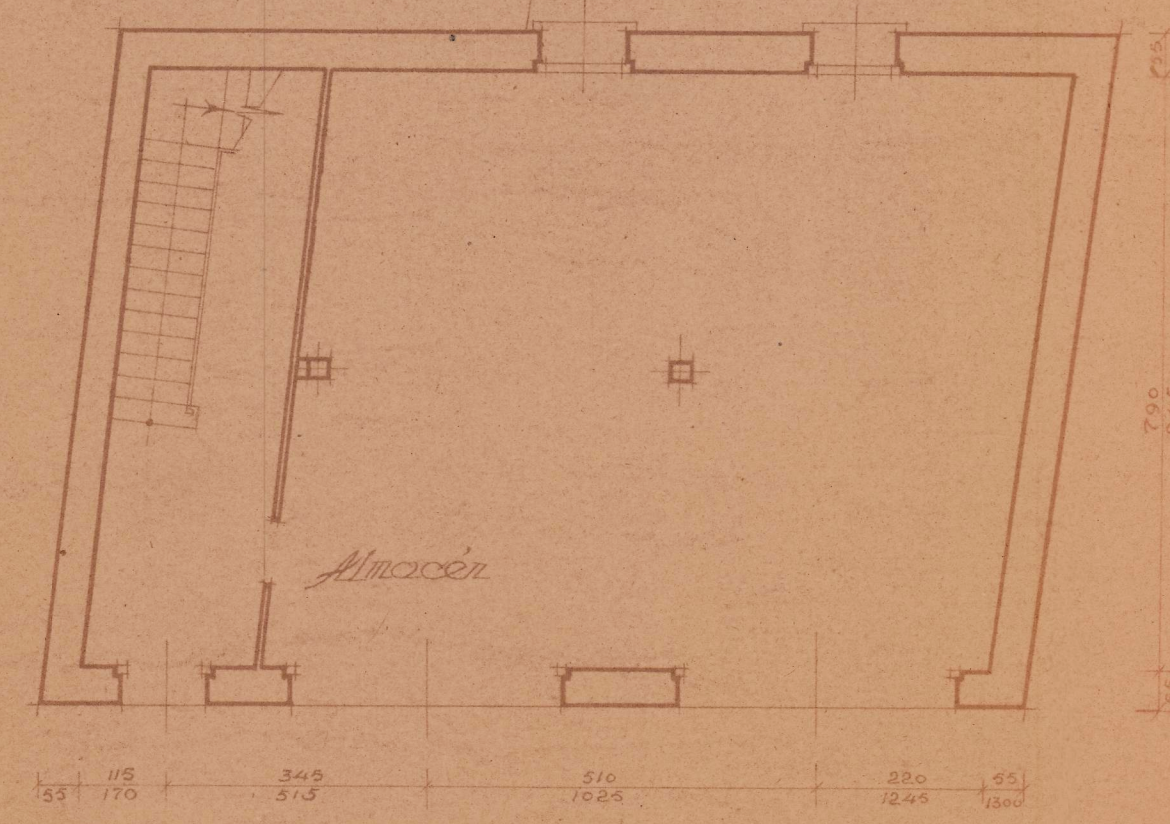

Planta baja

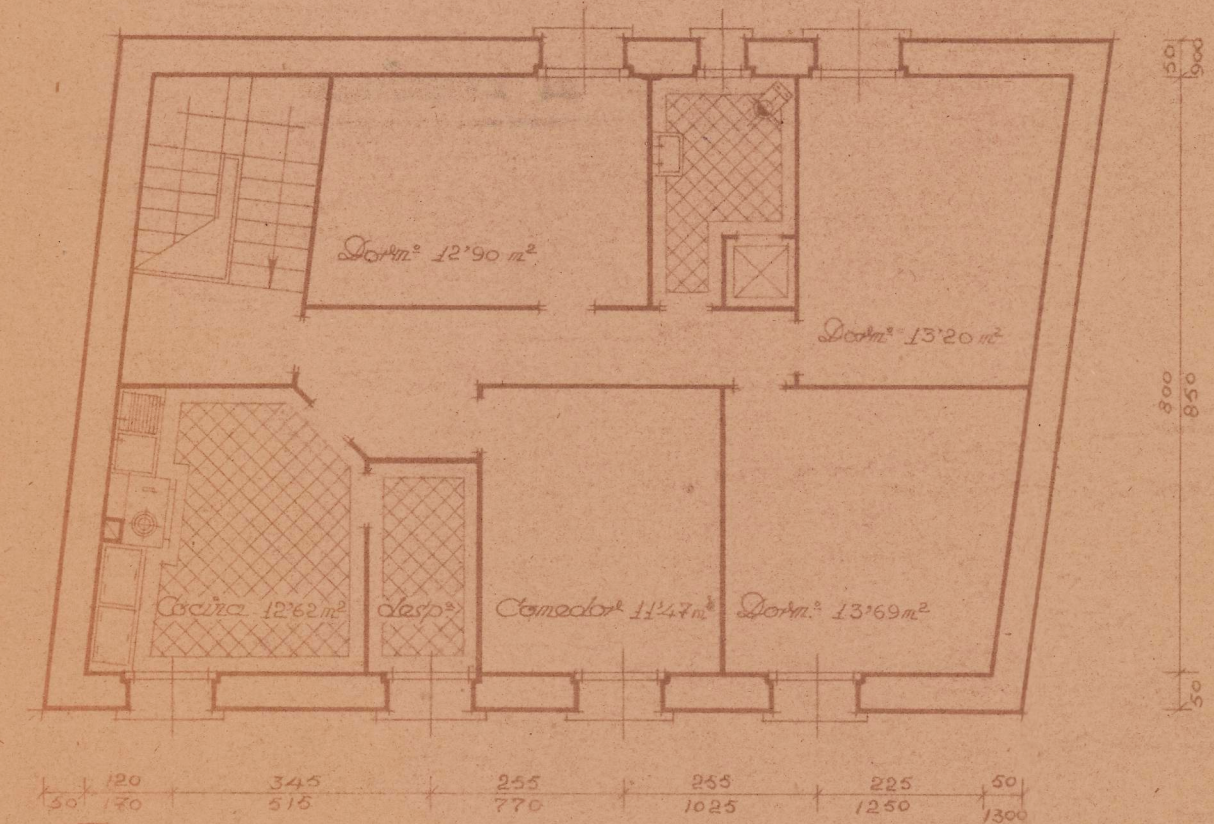

Planta de piso