



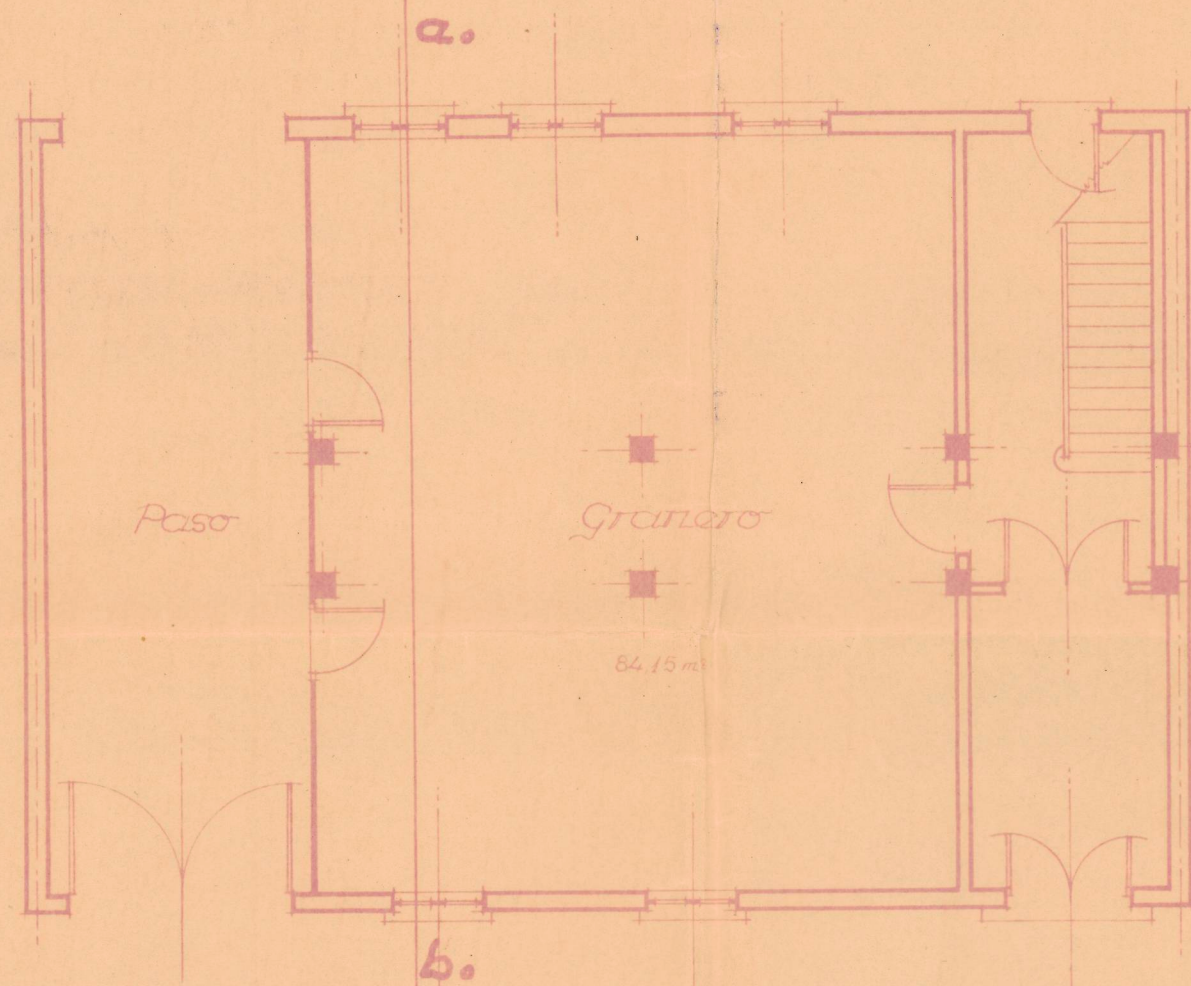


Planta baja

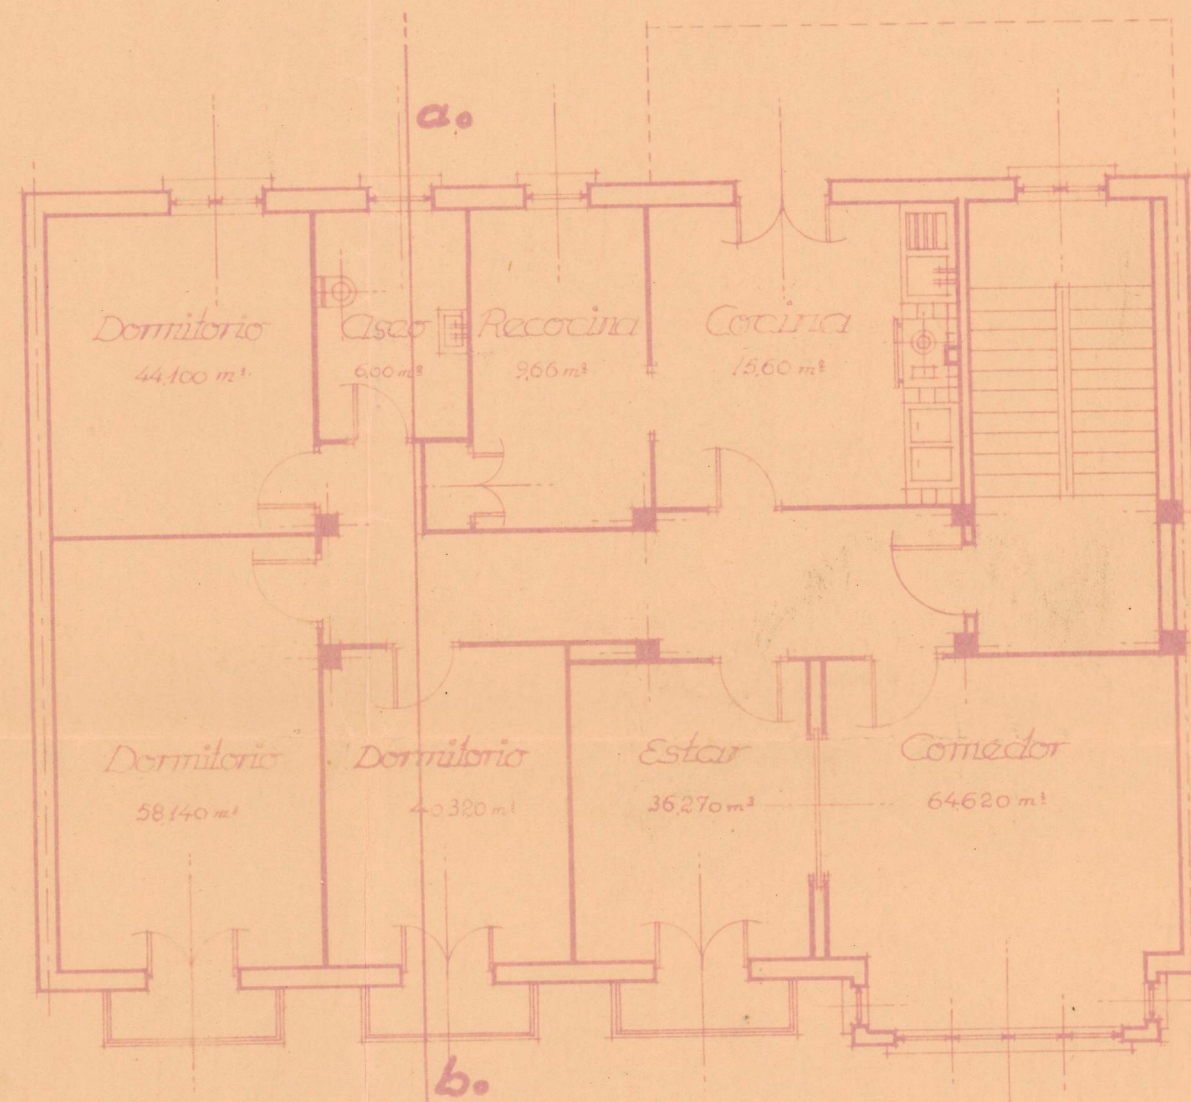

Planta primera



Fachada

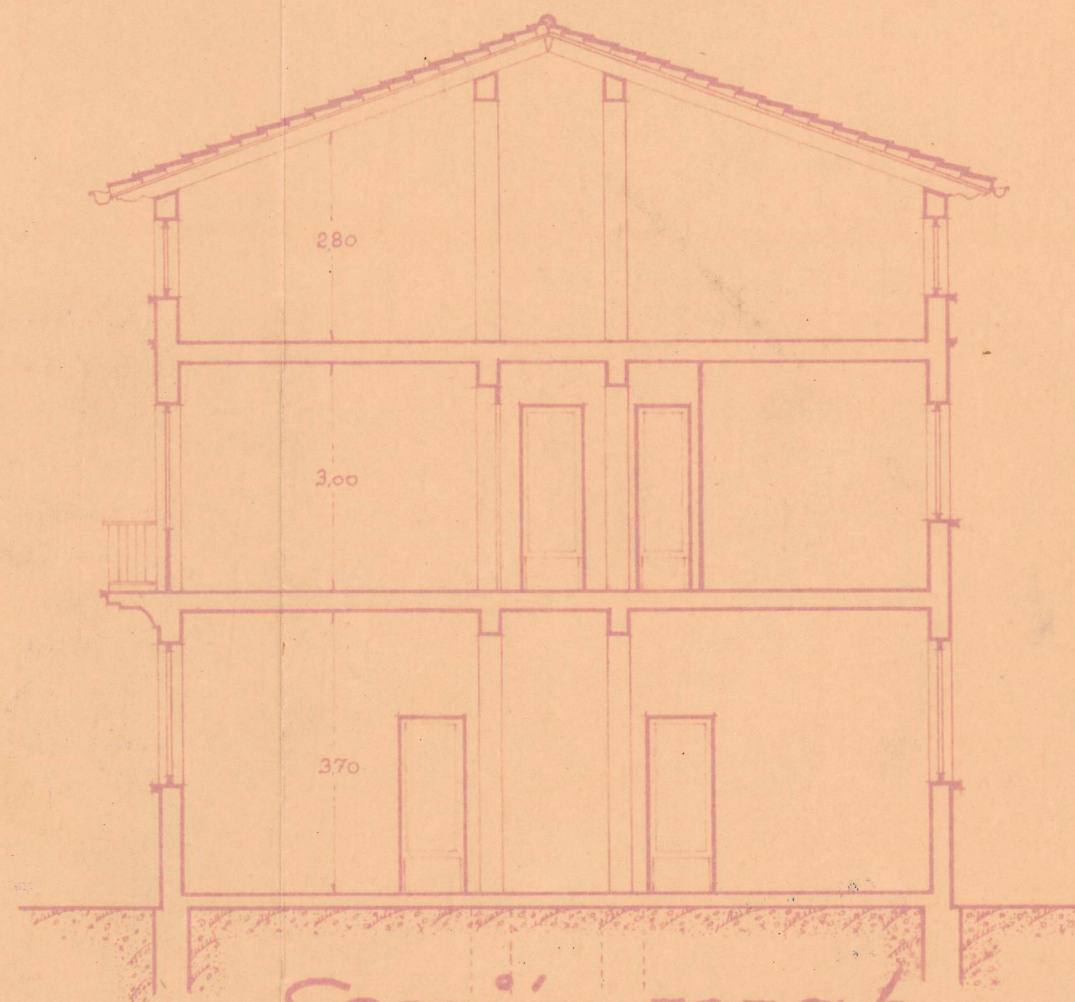

Sección por a-b

COLEGIO OFICIAL DE ARQUITECTOS
VASCO-NAVARRO
DELEGACION DE NAVARRA
Registrado el día 22 de Octubre de 1946
Vº. Bº.

LA COMISION REVISORA

Manuel Guisasa

FISCALIA DELEGADA DE LA VIVIENDA
DE NAVARRA

Informado por los Asesores

APROBADO

Pamplona 27 MAR 1947

El Fiscal Provincial

[Signature]



Proyecto de vivienda agricola

Empalz: Caparrós (Navarra)

Propº Don Domingo Paralta



Plantas, alzado y sección

Escala: 1:100

170