



Proyecto de vivienda para Dn. Cele- donio Lasa en la carretera a Burlada


Escala 1:100

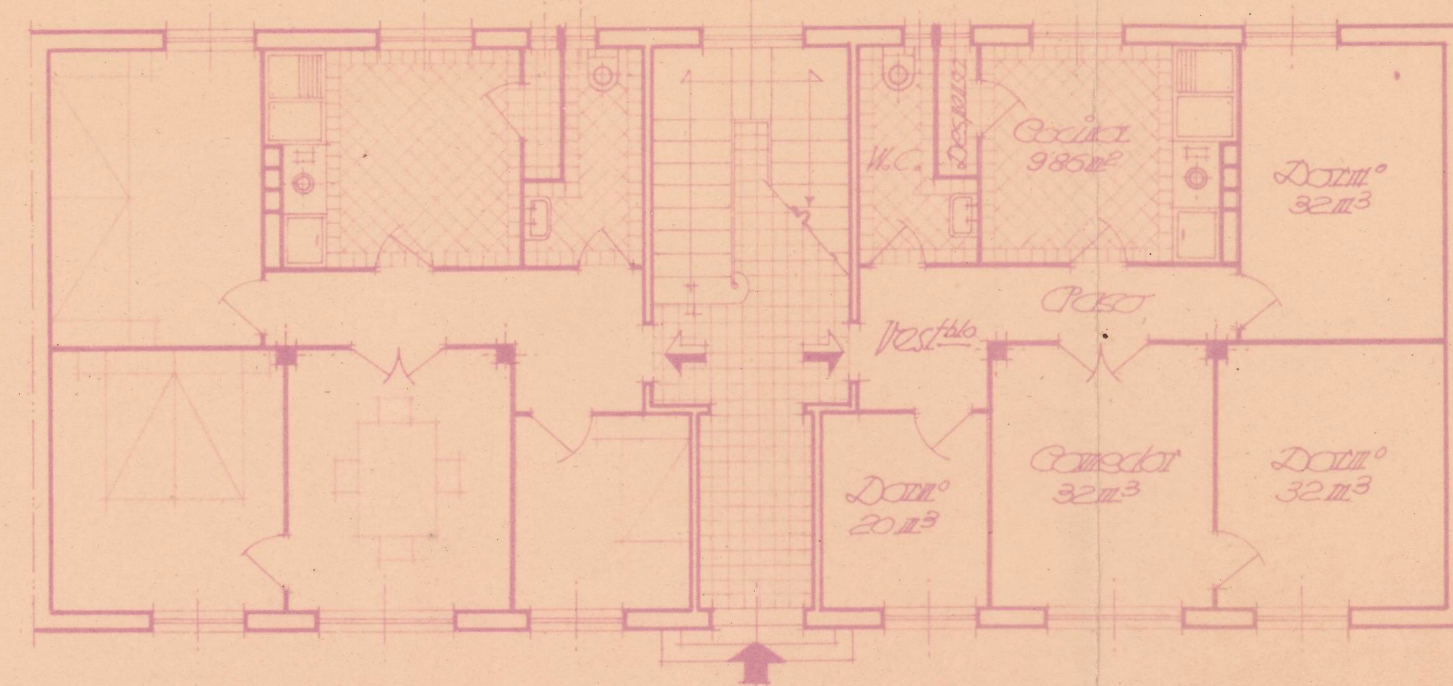


Planta baja

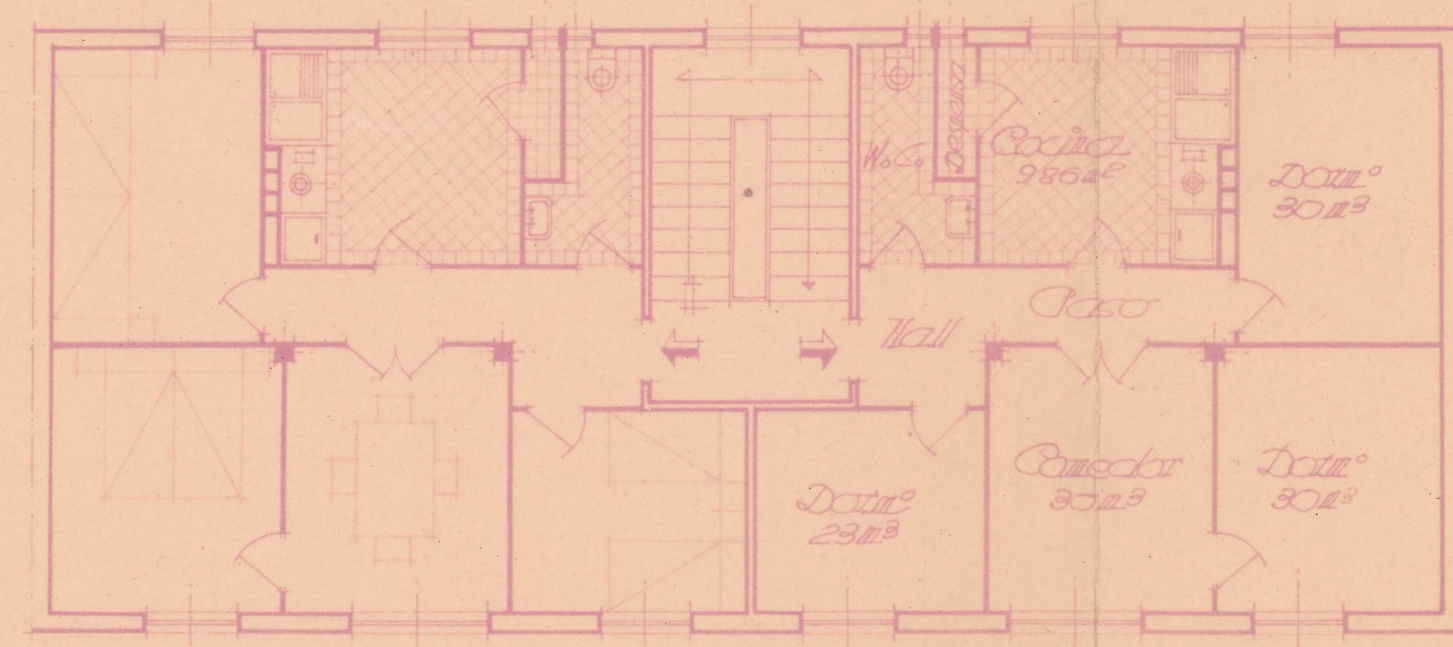


Planta piso

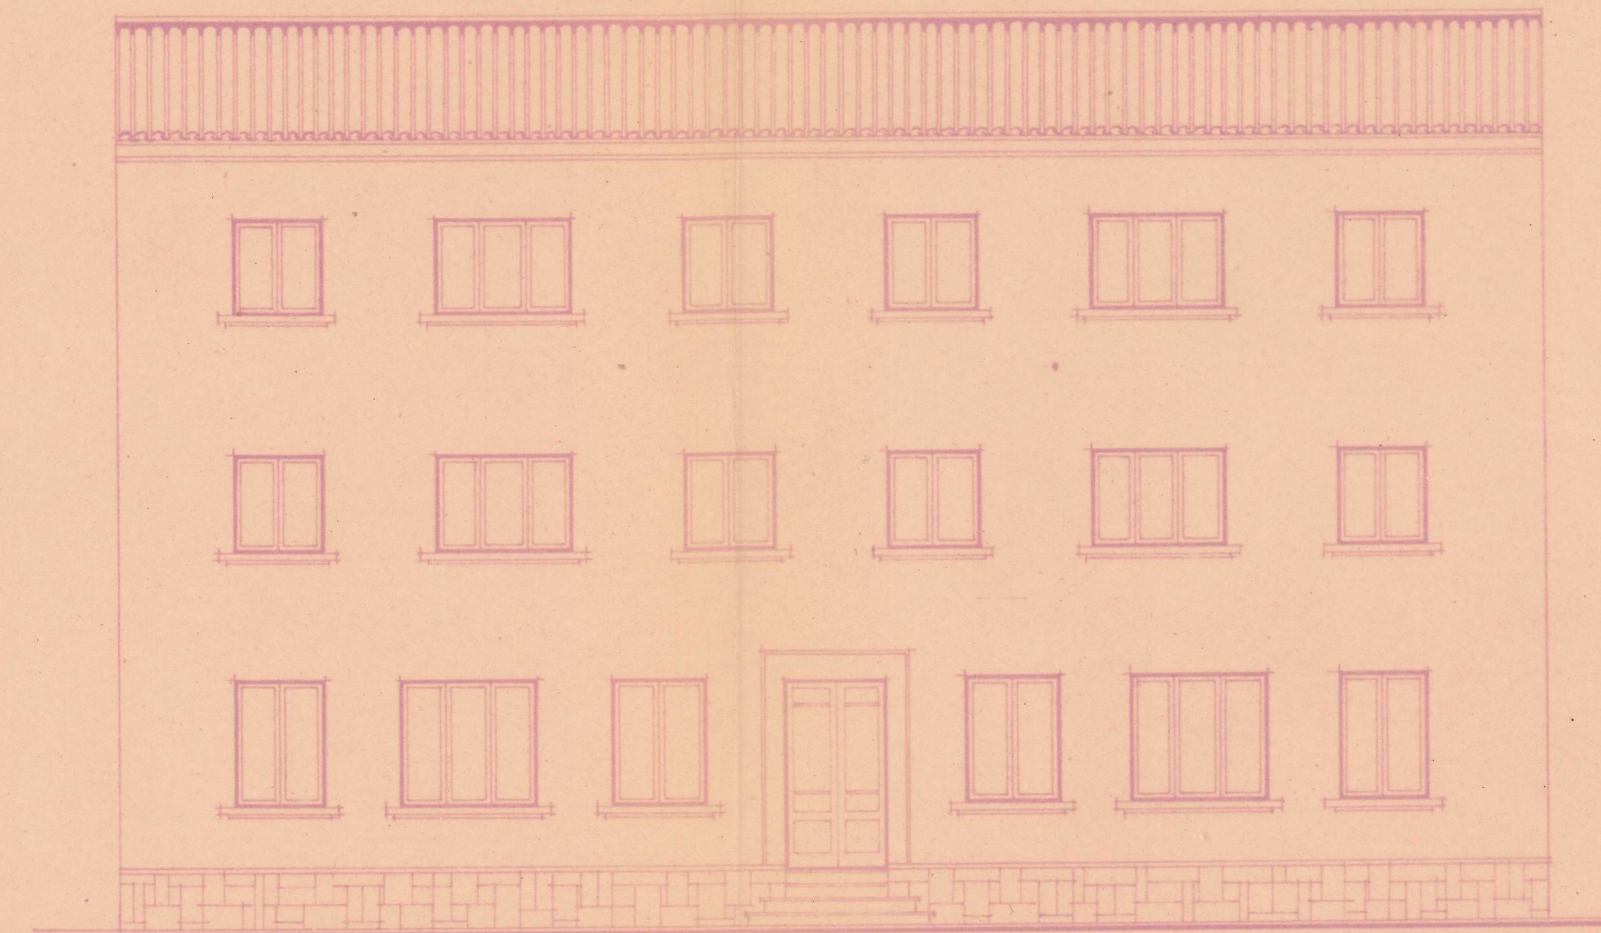

Fachada principal

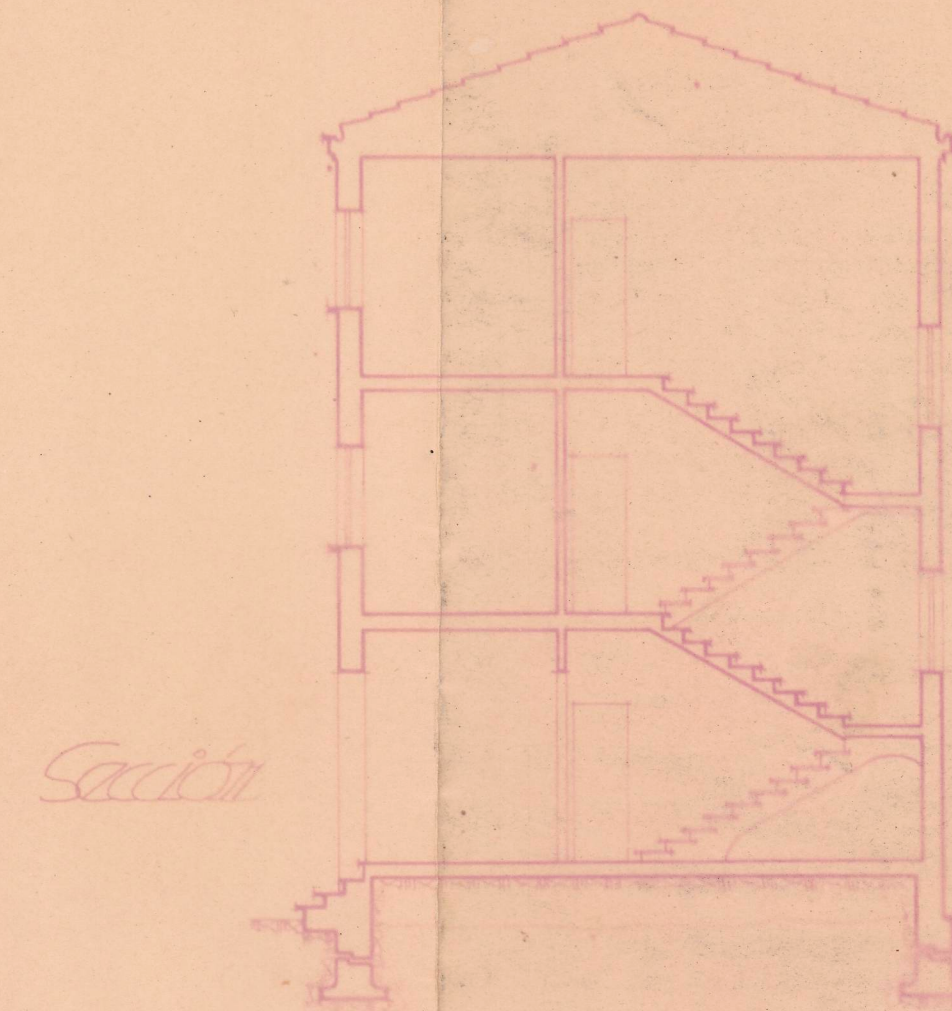

Sección

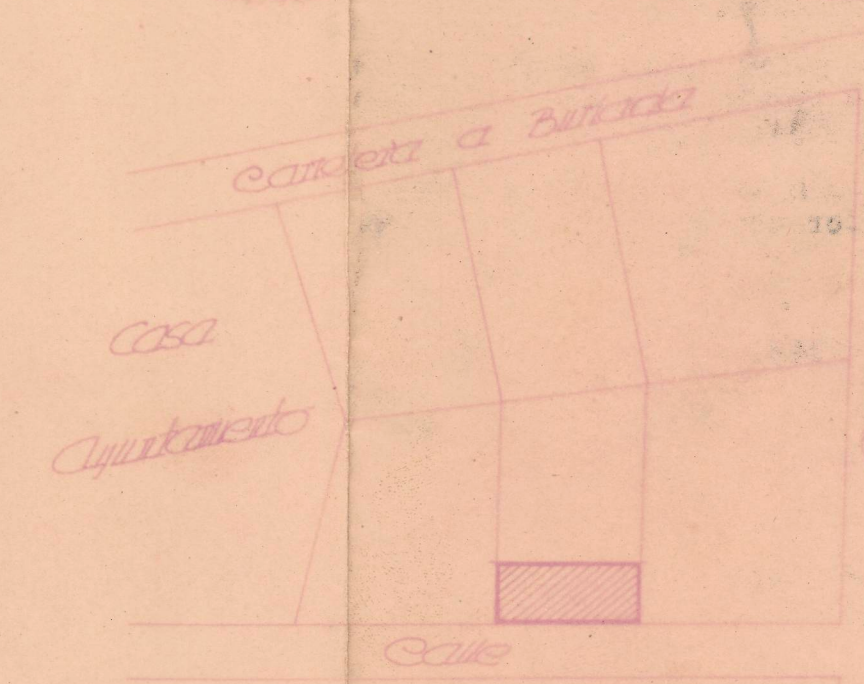

Emplazamiento. E: 1/1000



Registrado el
proyecto de 1944

Vº. Bº.
LA COMISIÓN REVISADORA
Manuel Lasa de Lasa

Amplias los datos
El Arquitecto
Manuel Lasa de Lasa