



Proyecto de casa agrícola en Villatuerta para D. Félix Sanz de Galdeano


~ Escala 1:100 ~

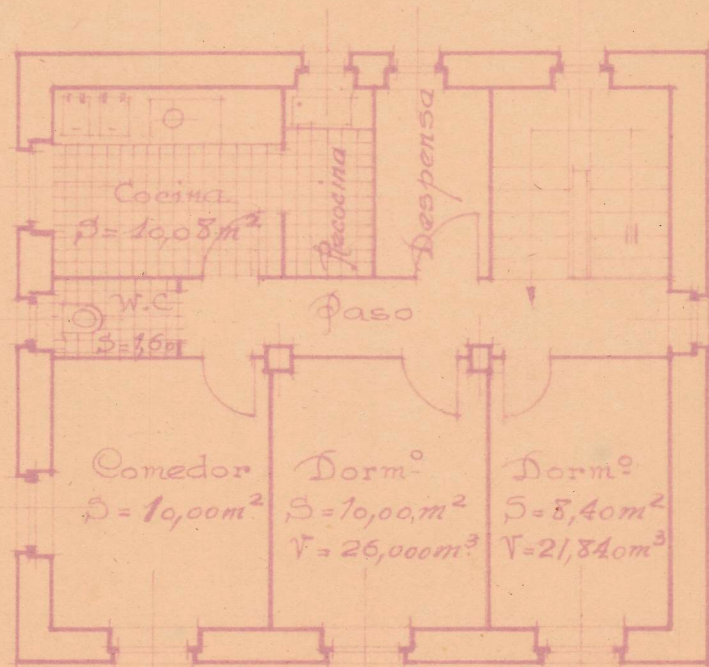

Planta del piso

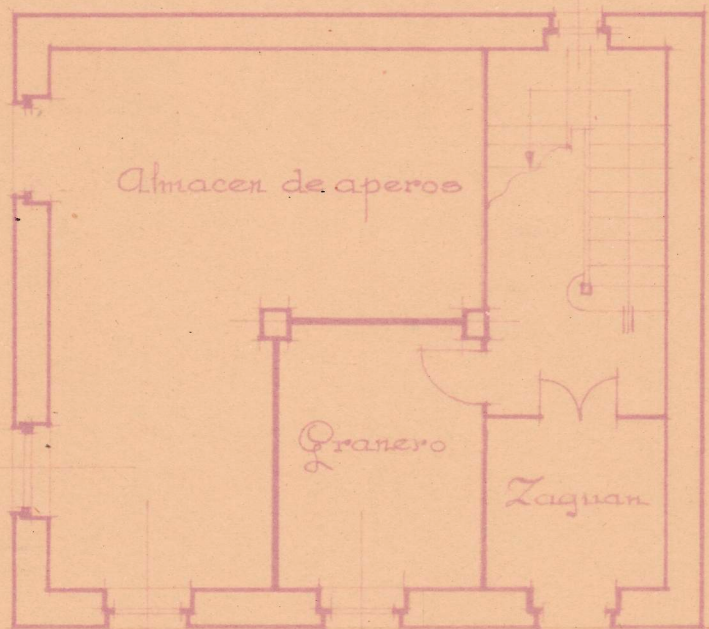


Planta Baja

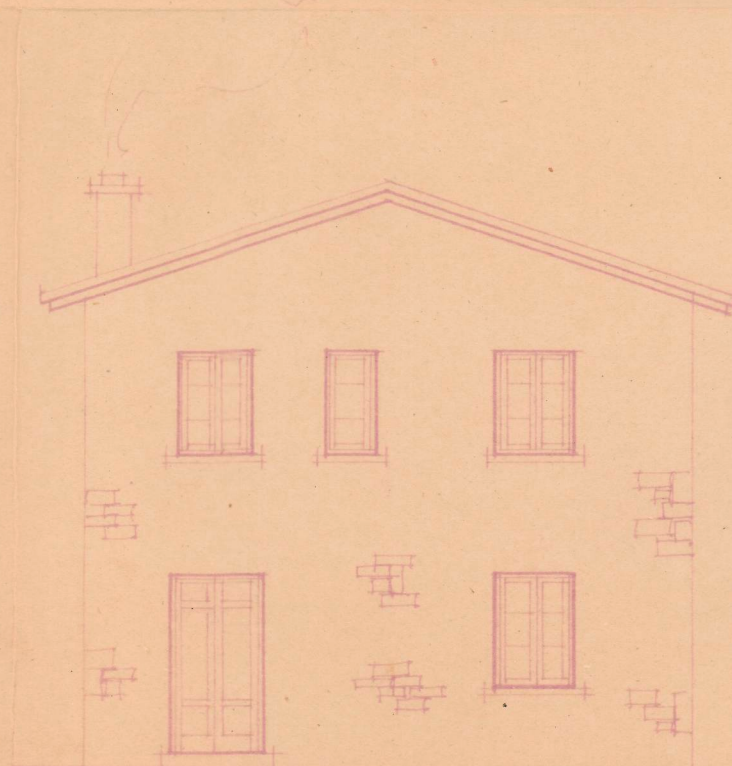

Fachada a Poniente



Fachada Sur

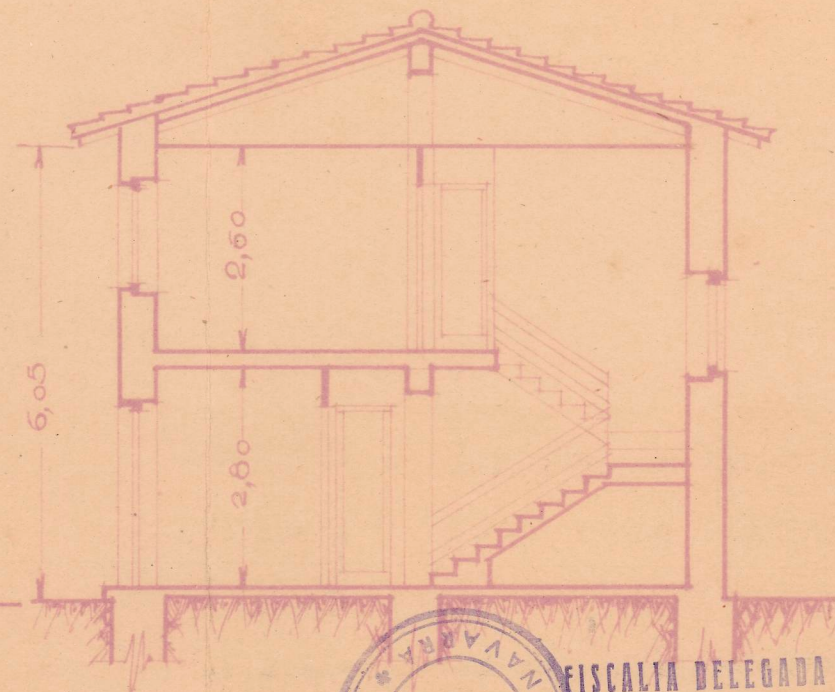

Sección



FISCALIA DELEGADA DE LA VIVIENDA
DE NAVARRA
Informado por los Asesores
APROBADO
Pamplona 14 JUL 1949
El Fiscal Provincial,

Estella Noviembre 1948
El Arquitecto

COLEGIO OFICIAL DE ARQUITECTOS
VASCO-NAVARRO
DELEGACION DE NAVARRA
Registrado el 15 NOV. 1948
vo. B.

LA COMISION REVISORA