



Proyecto de casa-gemela agrícola en Allo para D. Manuel Sñigo


~ Escala 1:100 ~

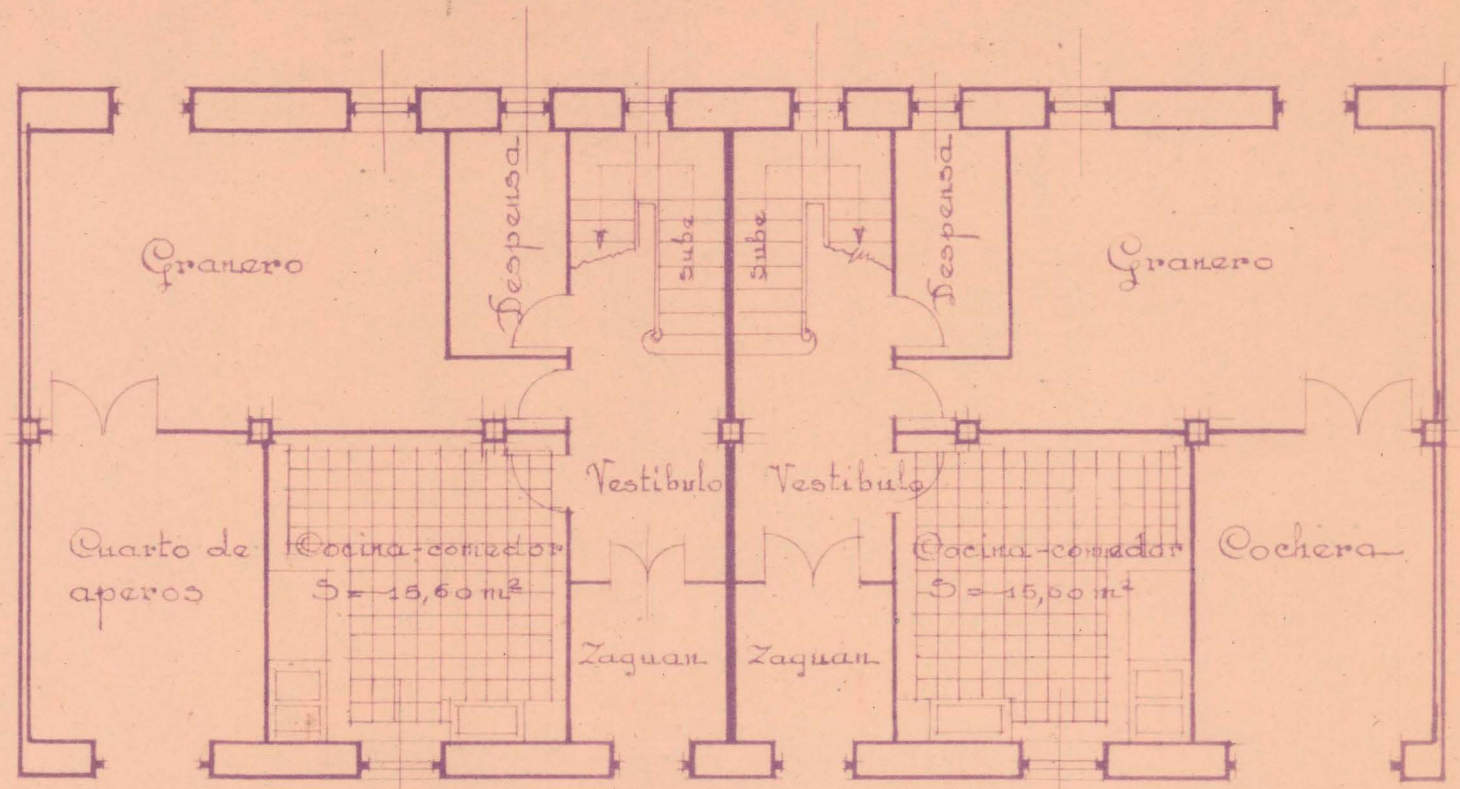


Planta baja

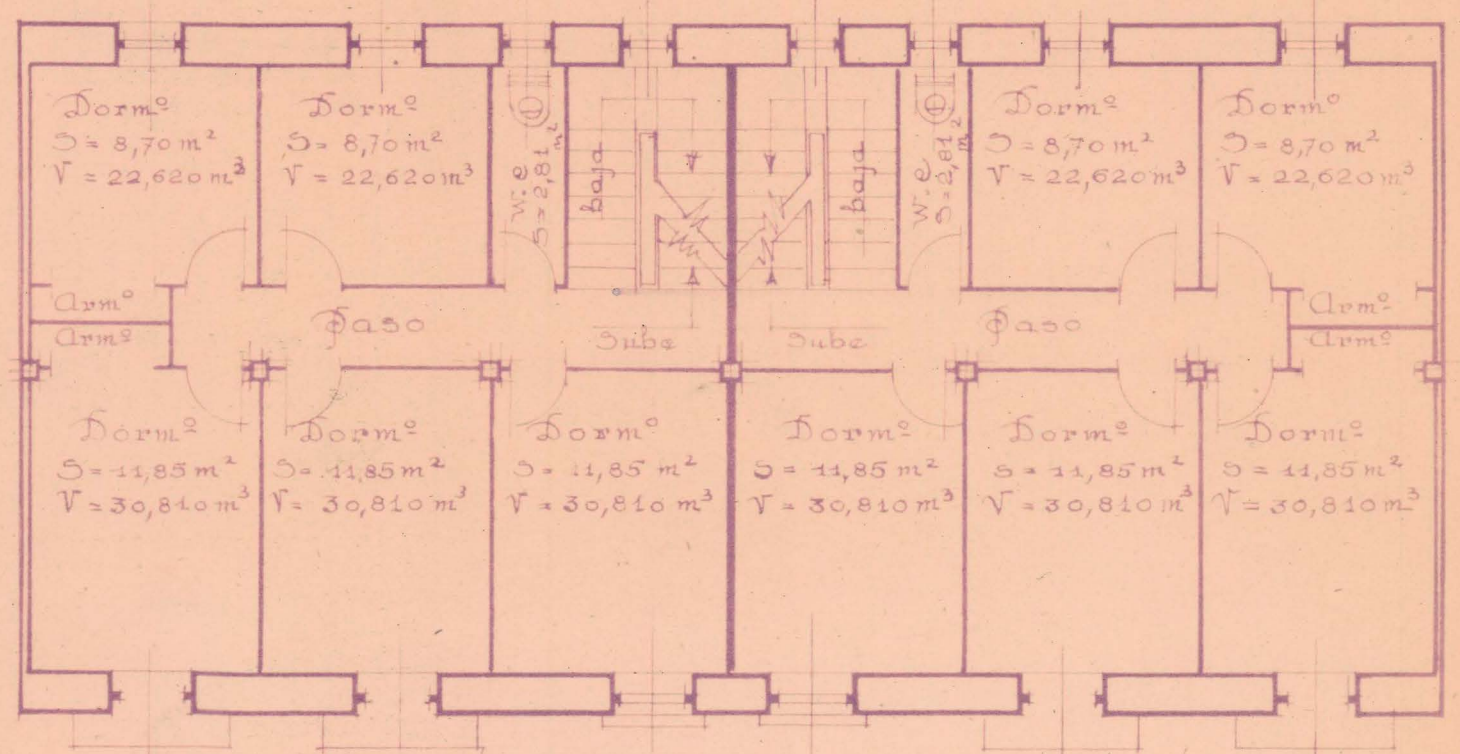

Planta alta

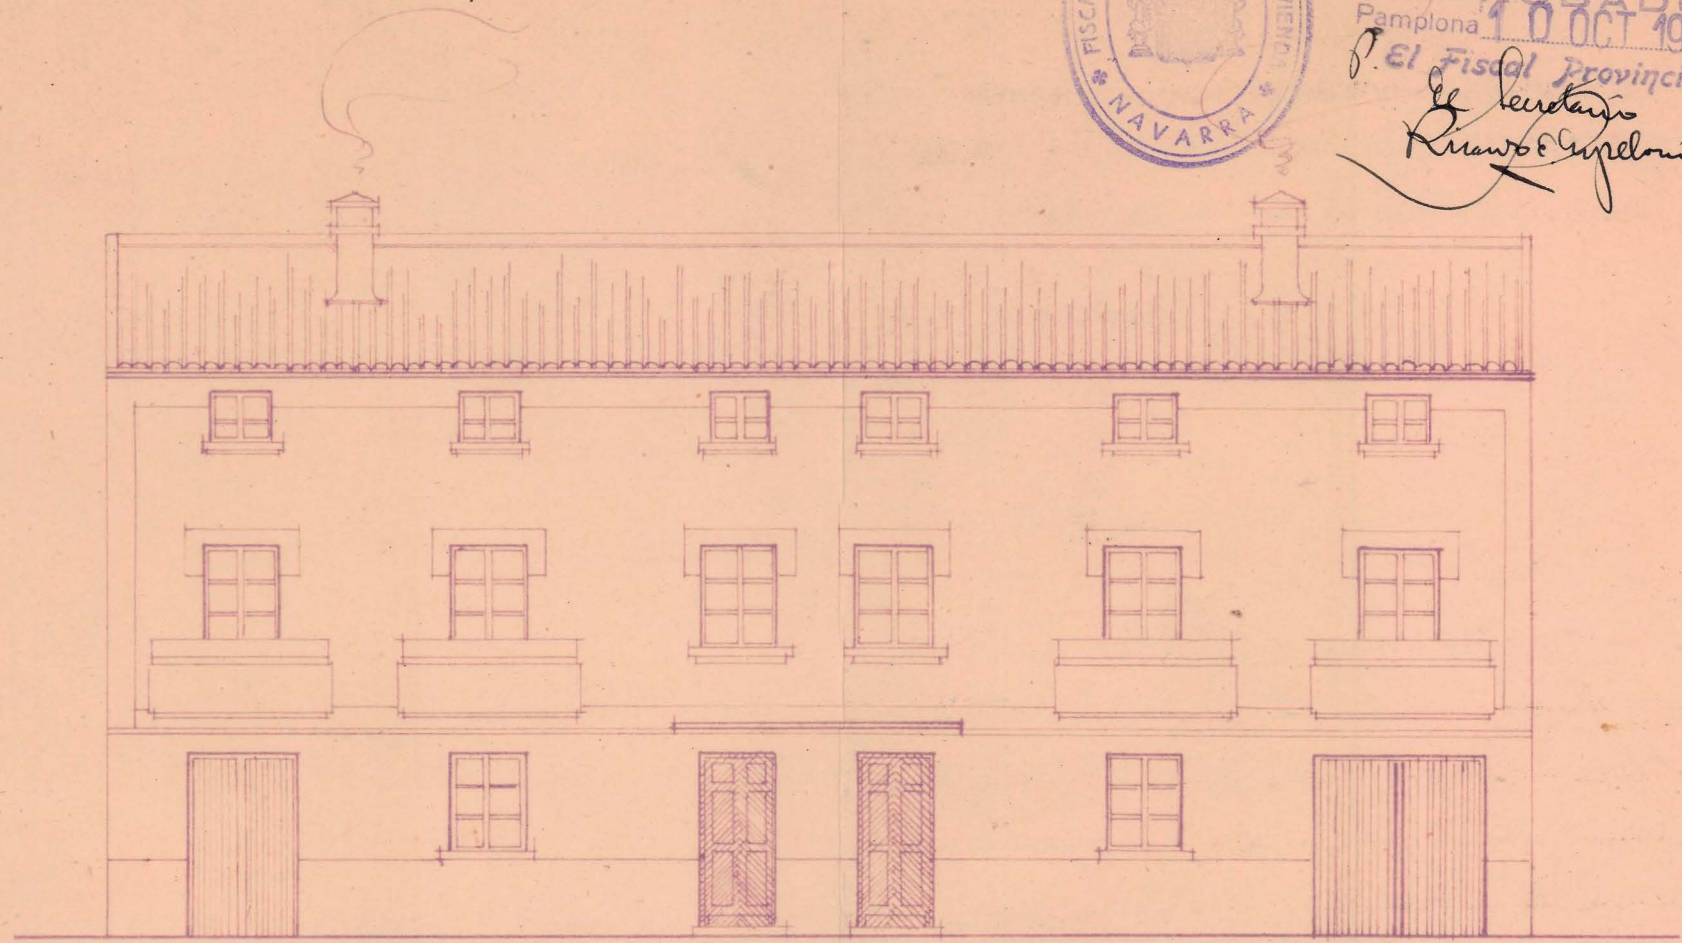

Fachada

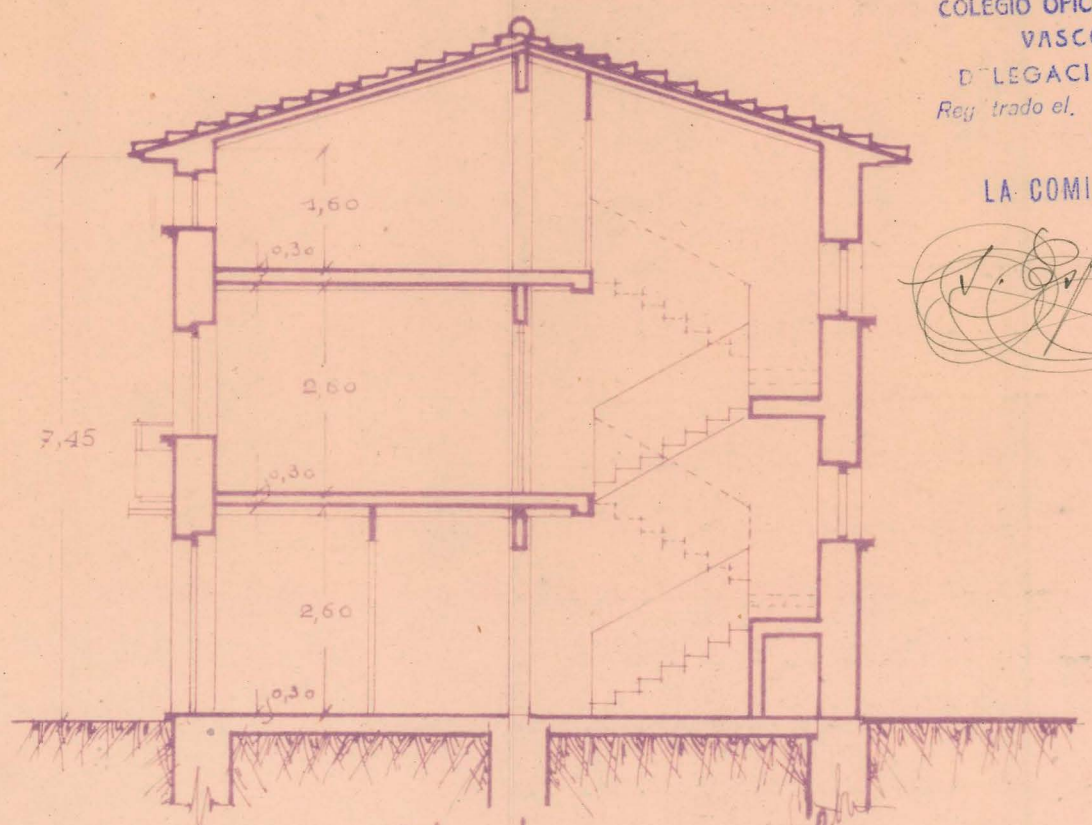

Sección transversal



DELEGACIÓN DE LA VIVIENDA
DE NAVARRA
Informado por los Asesores
APROBADO
Pamplona 10 OCT 1947
El Fiscal Provincial,
El Secretario
Riunor & Gupeloni

COLEGIO OFICIAL DE ARQUITECTOS
VASCO-NAVARRO
DELEGACION DE NAVARRA
Rey. trado el. - 9 AGU. 1947
Vº. Bº.
LA COMISION REVISORA

V. S. S. S. S.
R. S. S. S. S.

Estella Julio 1947
El Arquitecto

Riunor & Gupeloni