




PROYECTO DE CHALET EN EL SOLAR N.º 2 MANZANA N.º 40.


PROPIETARIA: D^{ña} LUISA VILLANUEVA

Escala 1:100
ARQUITECTO Y DIRECTOR,


✦ FACHADA PRINCIPAL ✦

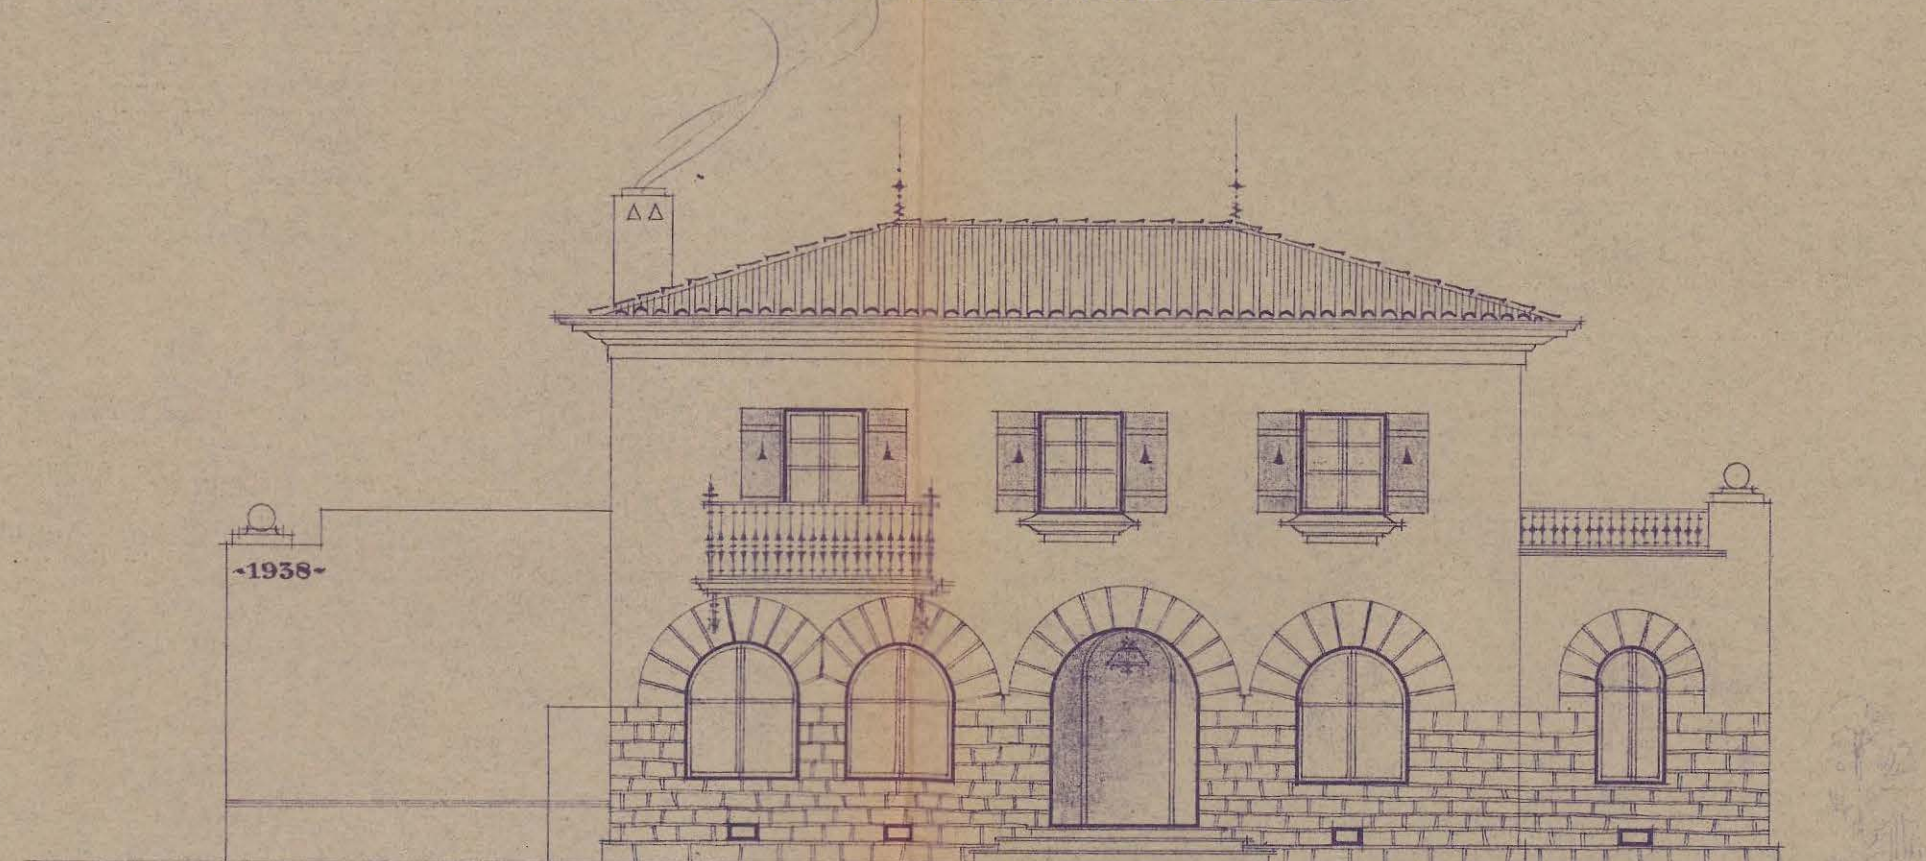


✦ FACHADA LATERAL ✦

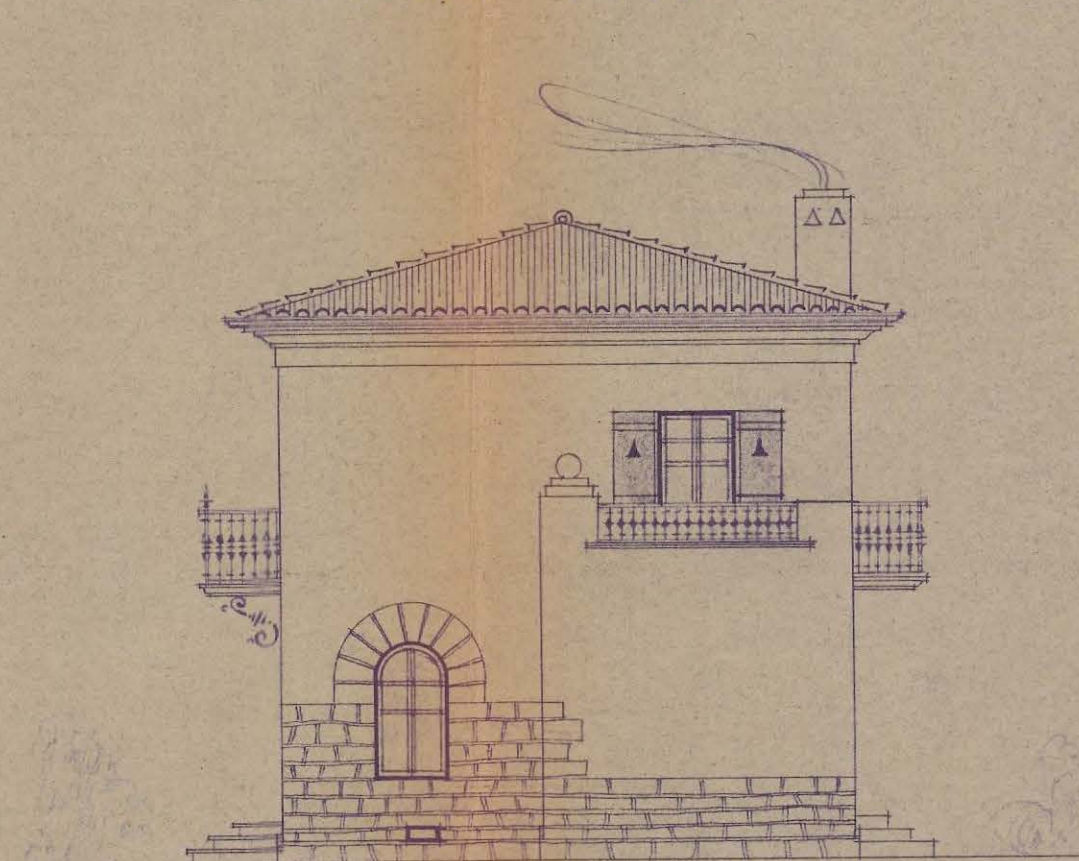


✦ FACHADA POSTERIOR ✦

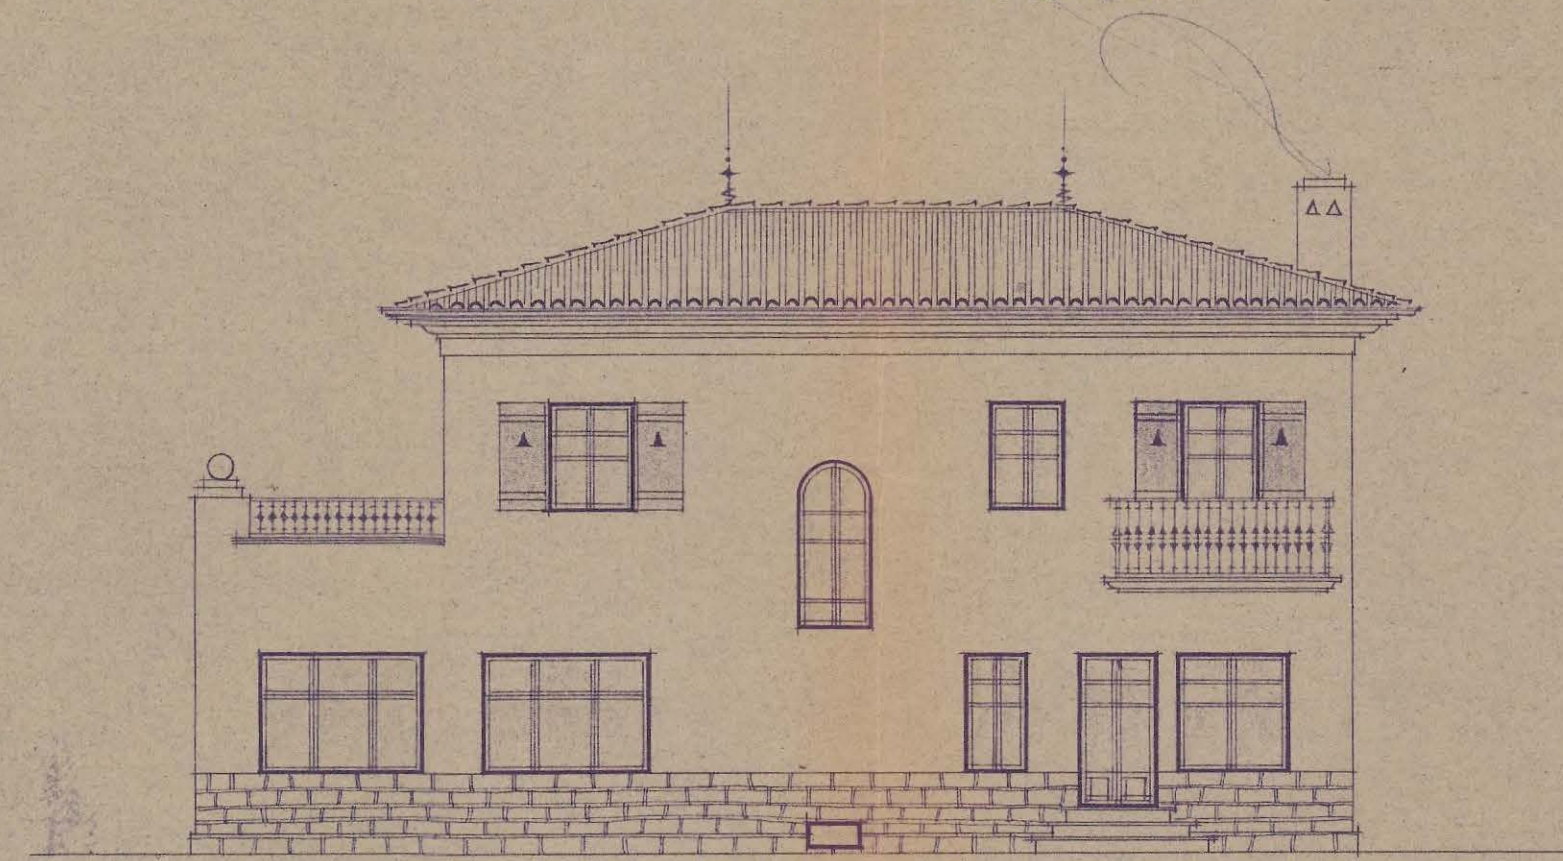


✦ PLANTA BAJA ✦

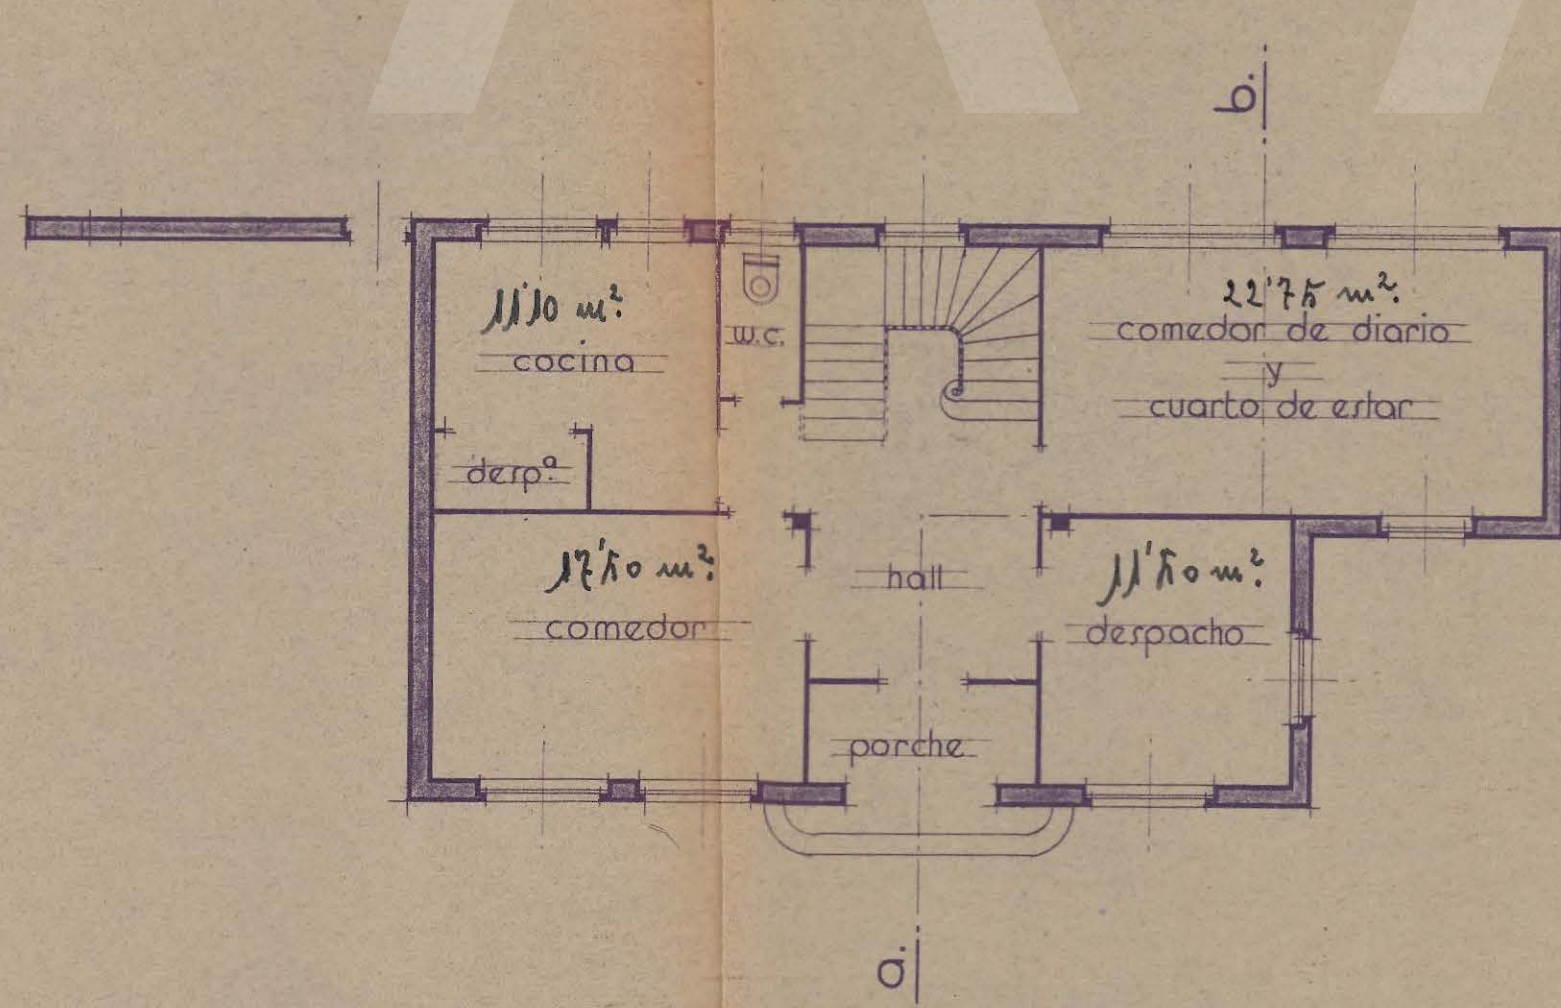

✦ PLANTA PISO 1.º ✦

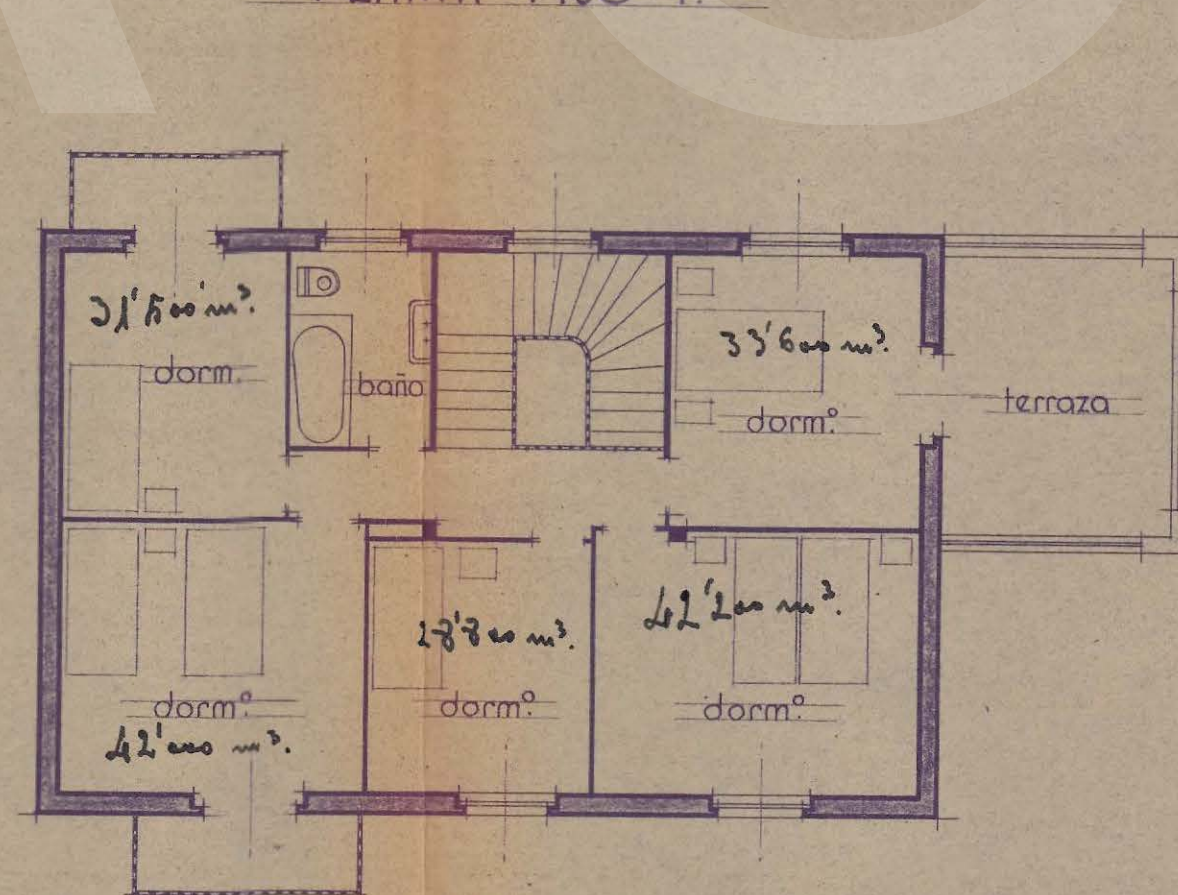

✦ SECCION A-B ✦

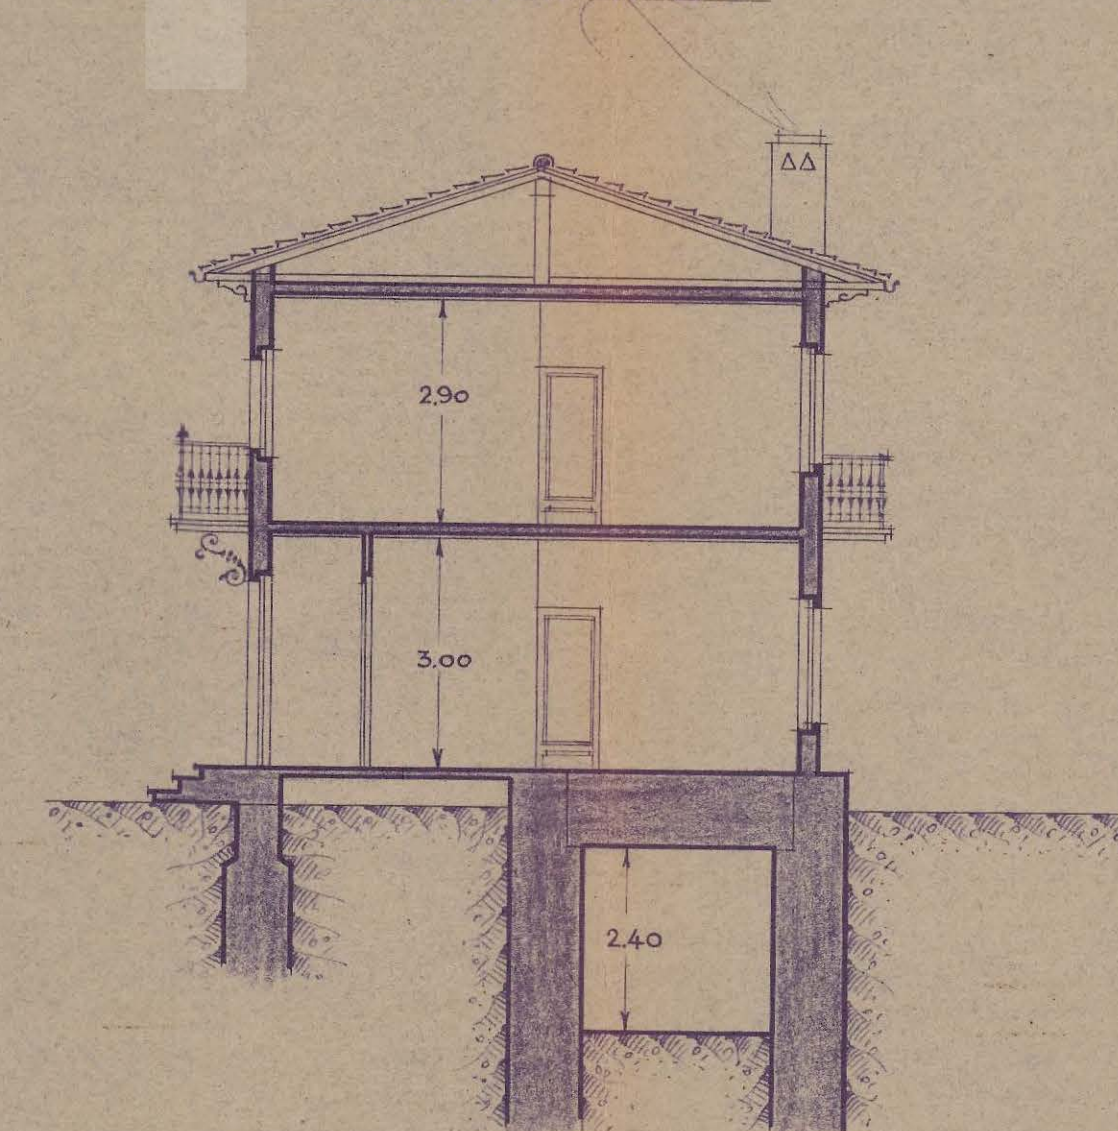

✦ PLANTA DEL REFUGIO ✦

