




FISCALIA DELEGADA DE LA VIVIENDA
 DE NAVARRA
 Informado por los Asesores
PROBADO
 Pamplona 9 APR 1949
 8º Fiscal Provincial
[Firma]

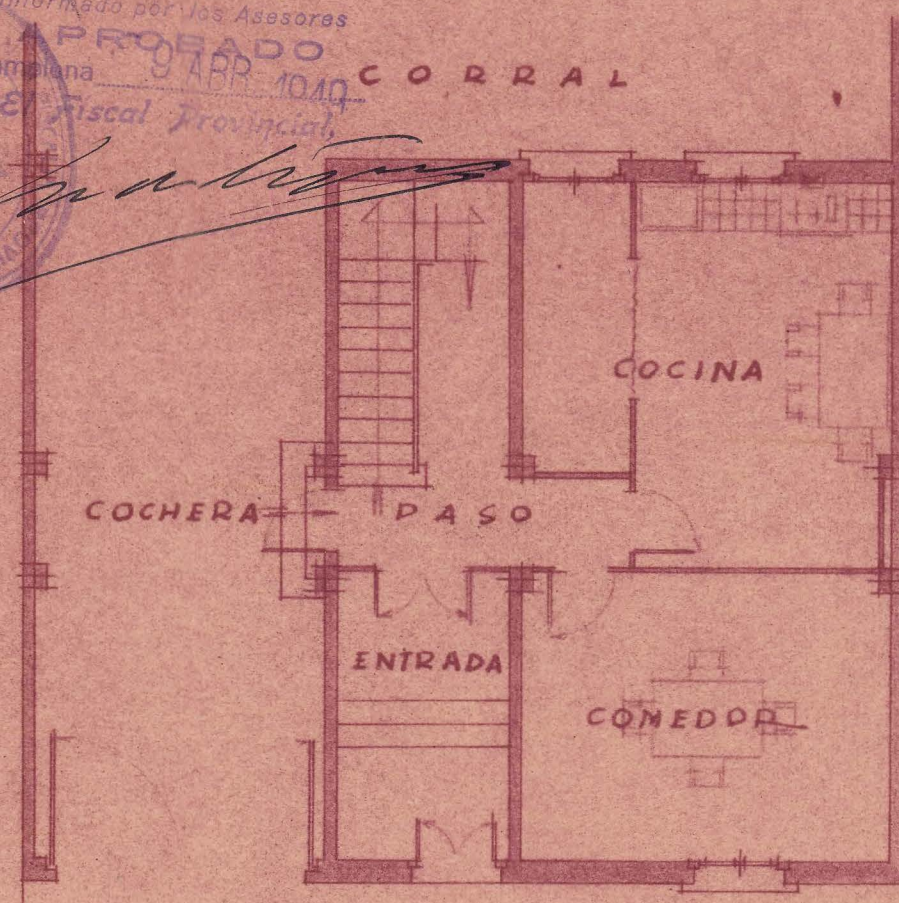


PLANTA BAJA

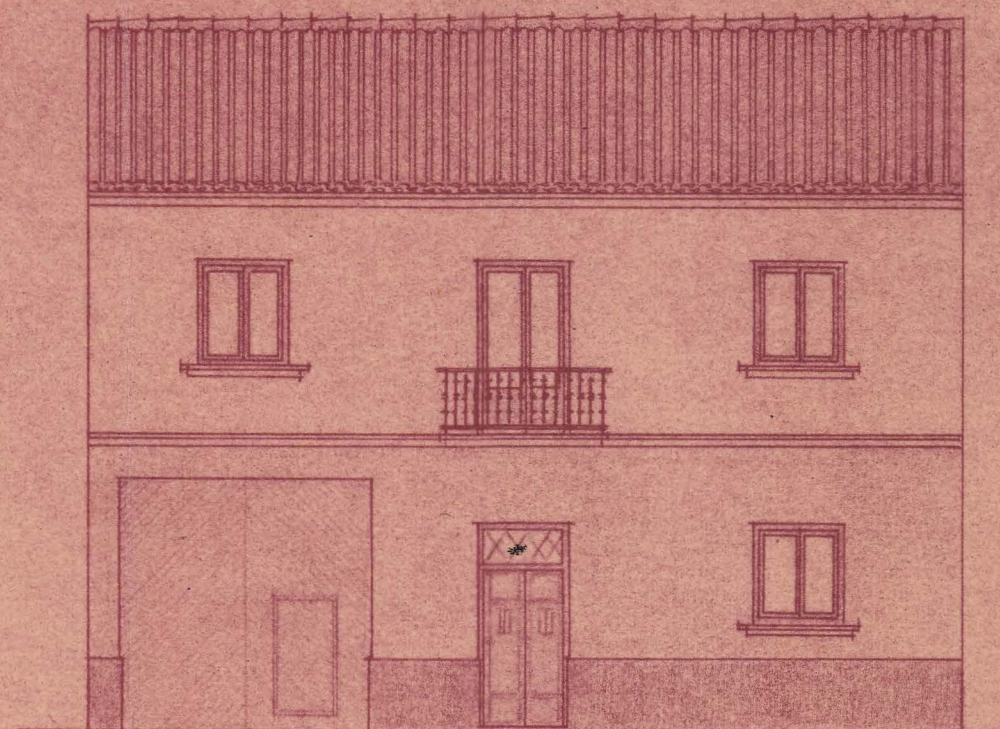


FACHADA PRINCIPAL

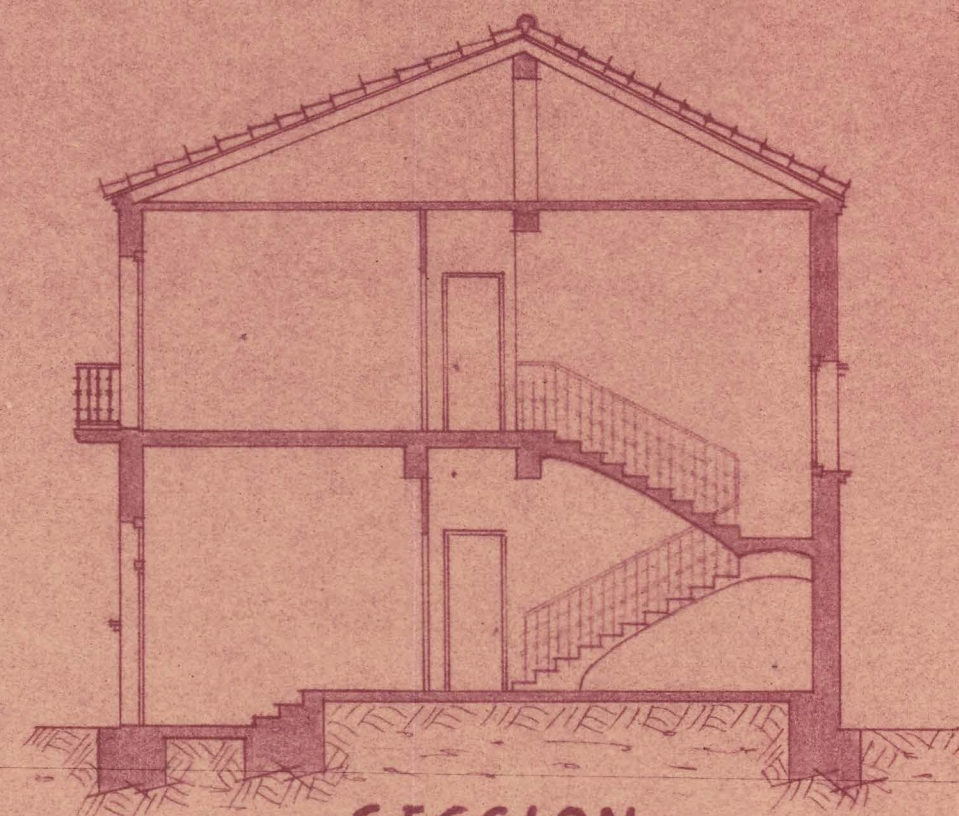

SECCION

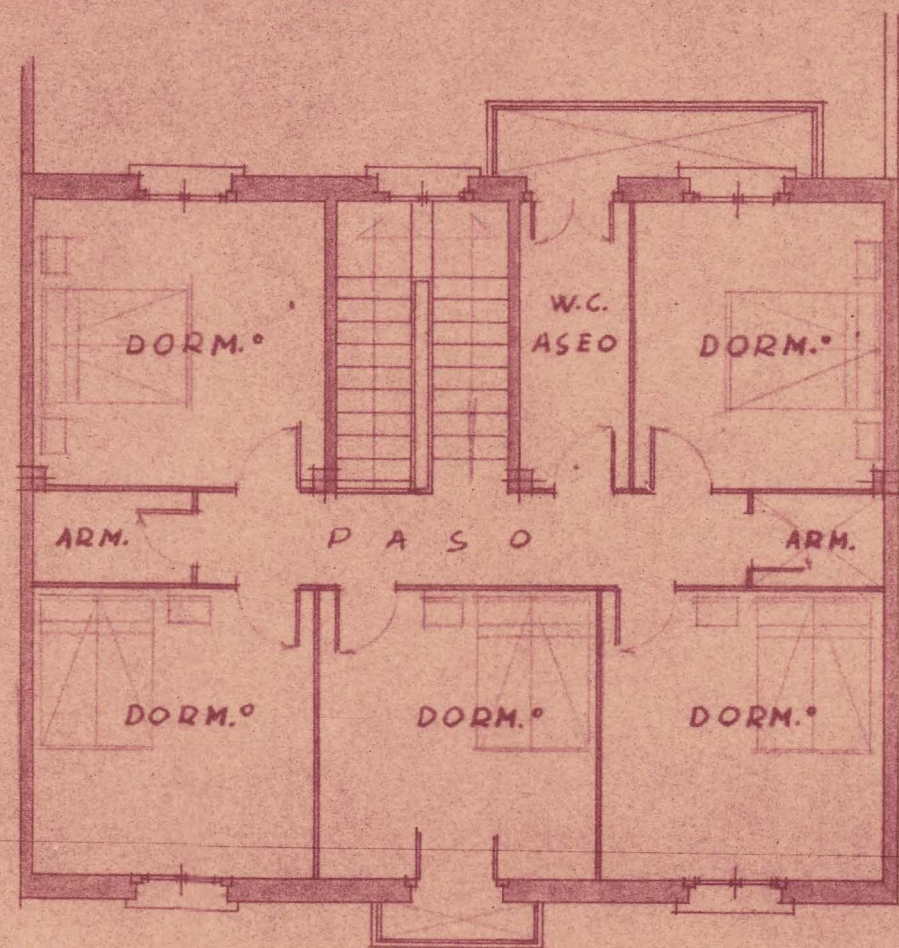

PLANTA PISO

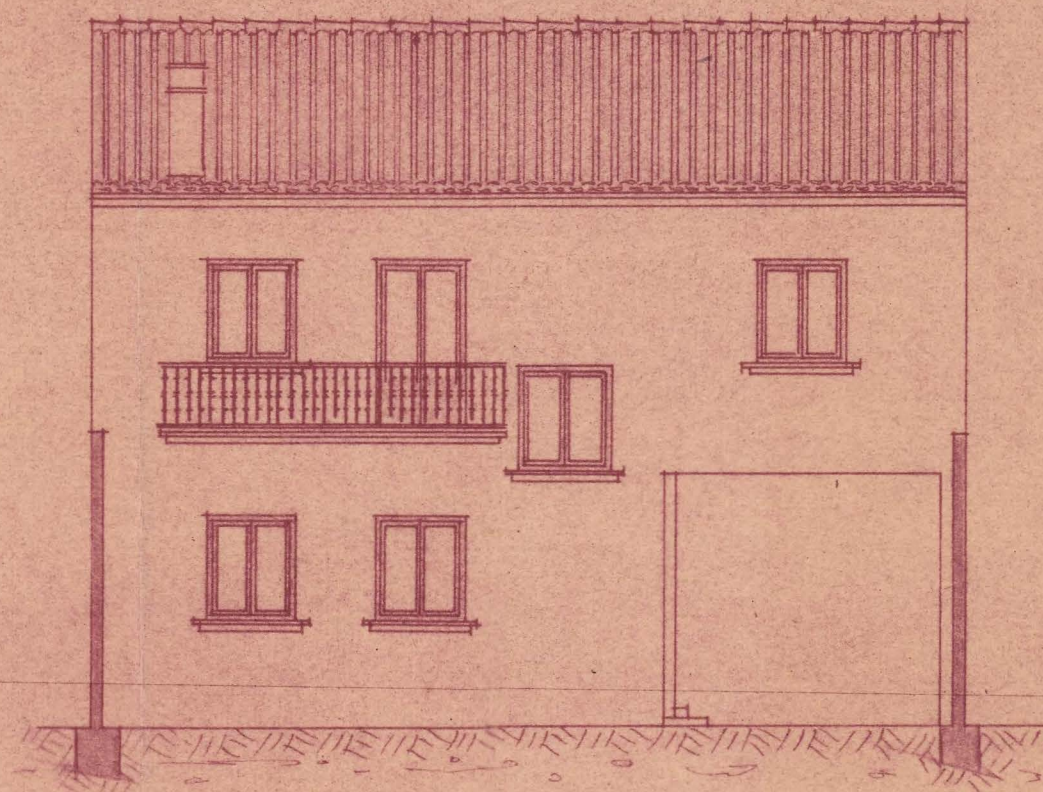

FACHADA POSTERIOR

PROYECTO DE CONSTRUCCION
 DE CASA VIVIENDA
 PARA D. PLACIDO PRECIADO
 EN CADREITA

ESCALA 1:100

PAMPLONA FEBRERO DE 1949
 COLEGIO OFICIAL DE ARQUITECTOS
 VISCO-NAVARRO
 LEGACION DE NAVARRA
 Rey. trado el 9 MAR. 1949
 Vº. Bº.

EL ARQUITECTO:

[Firma: Javier Ezpeaga]

LA COMISION REVISORA

[Firma: El Antel]