



Proyecto de Casa Habitación para Don Constantino Amarez en Barindano (Navarra)

Escala - 1:100


Visto y aprobado por la Fiscalía P. de
la Vivienda
Pamplona, 7 de Septiembre de 1946.
El Fiscal Provincial.

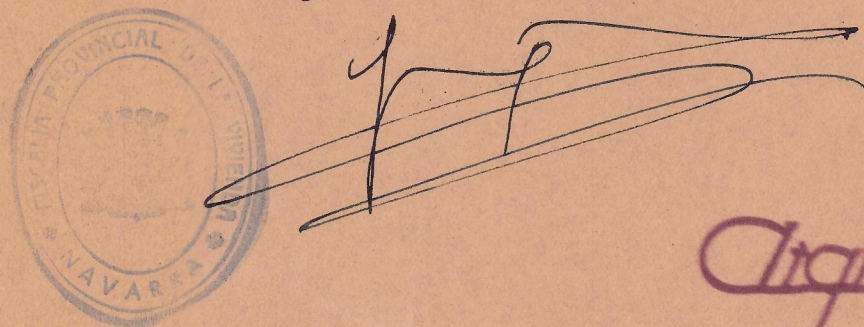


Arquitecto
Luis F. de Gatzelu

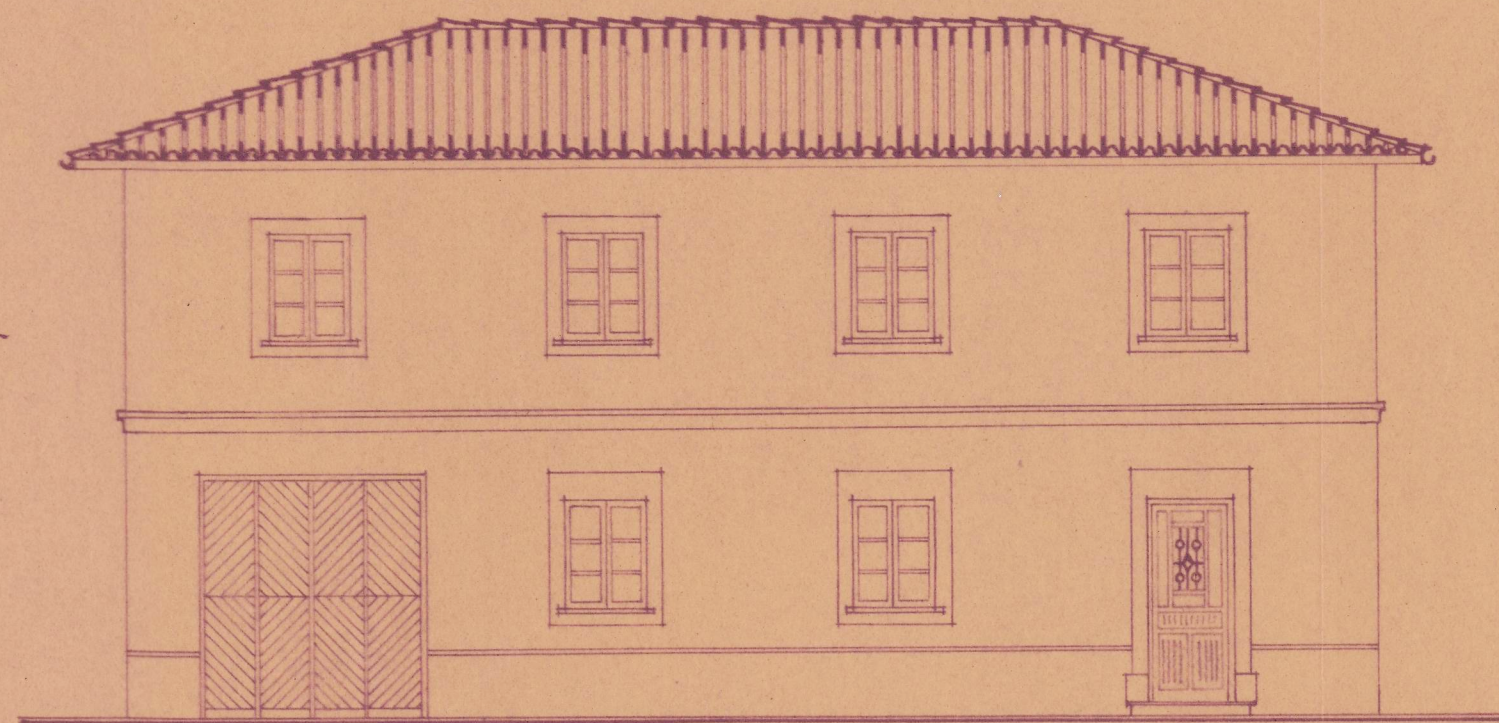


Fachada Ptal.

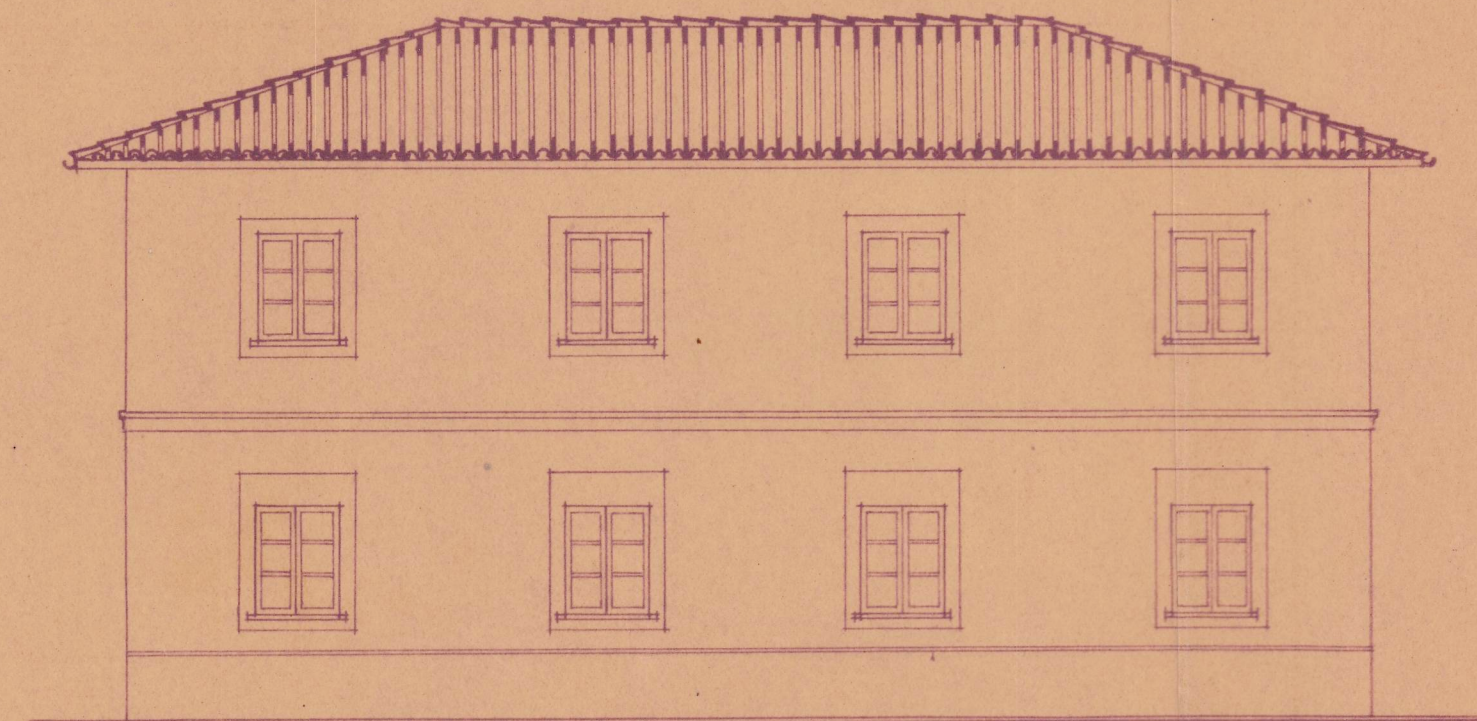


Fachada Posterior

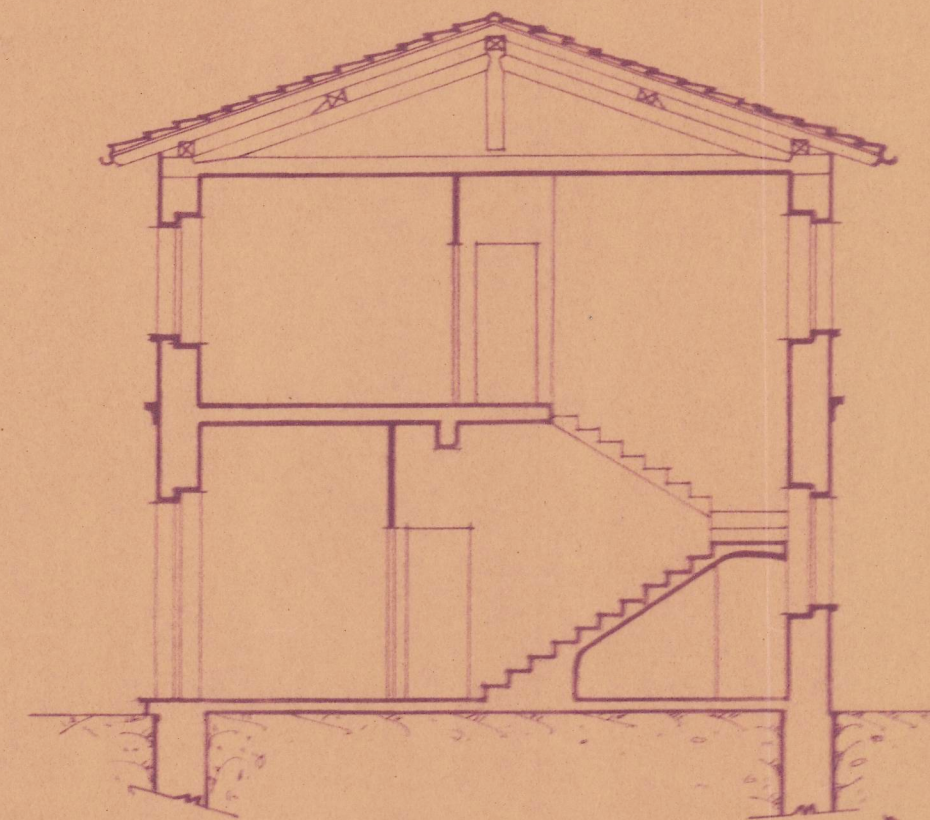


Sección

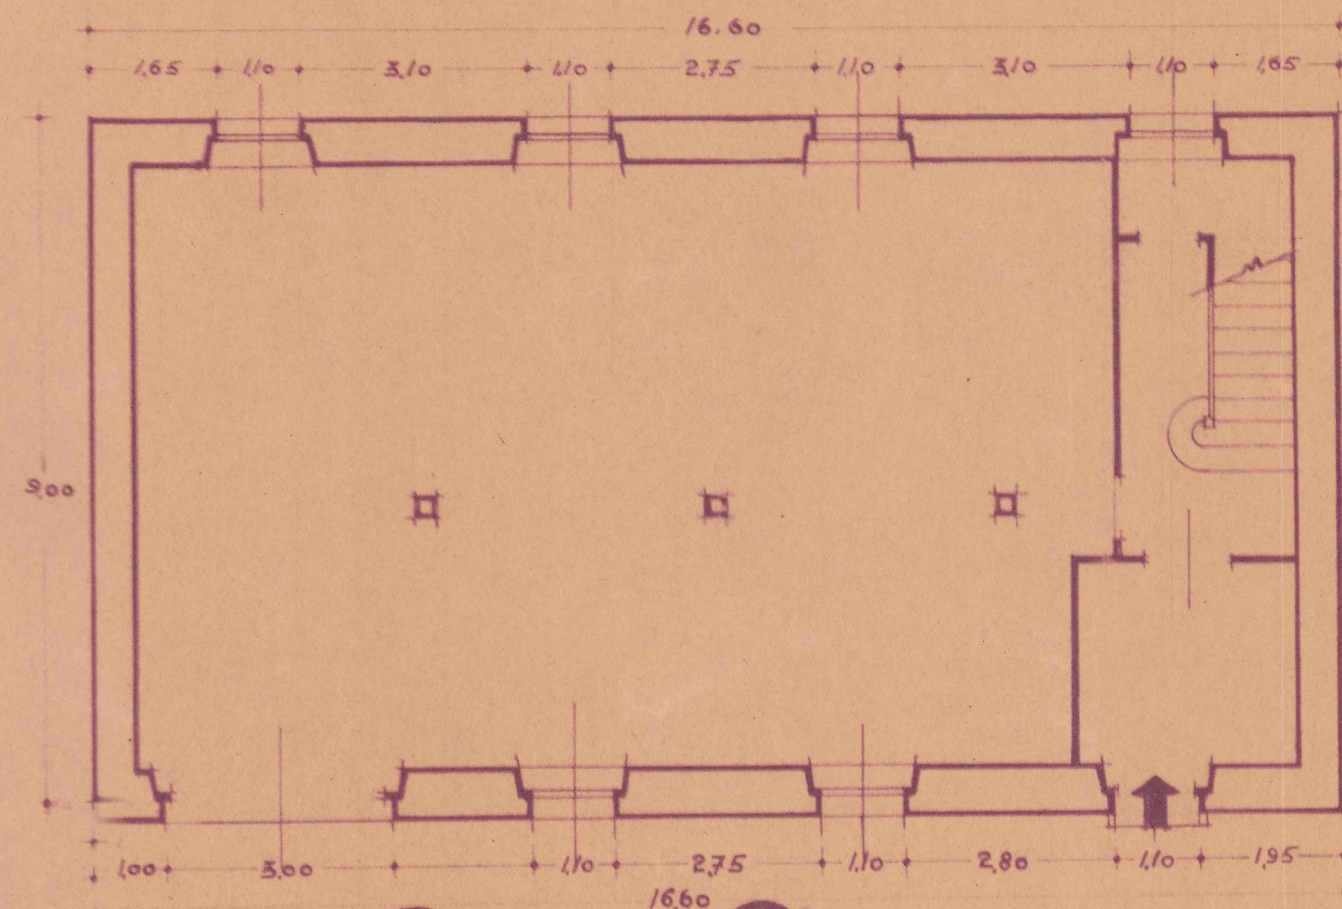

Planta Baja

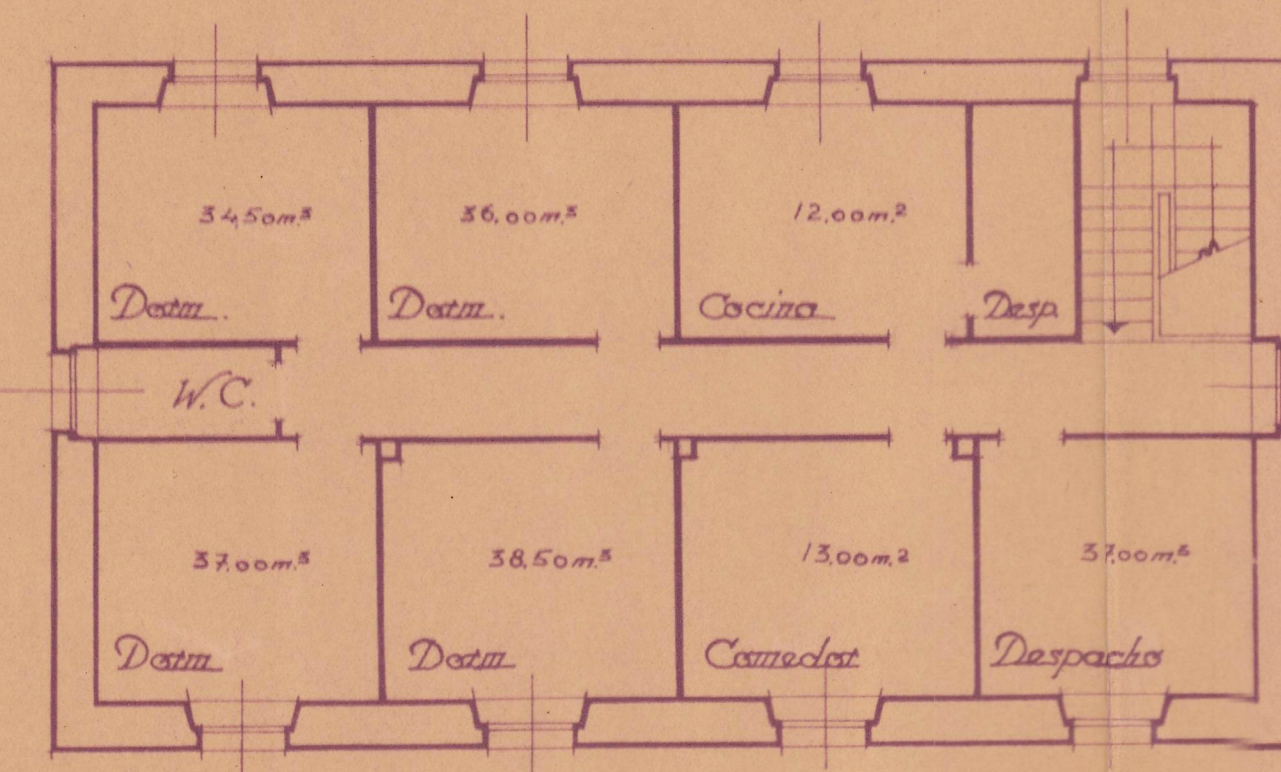

Planta Alta

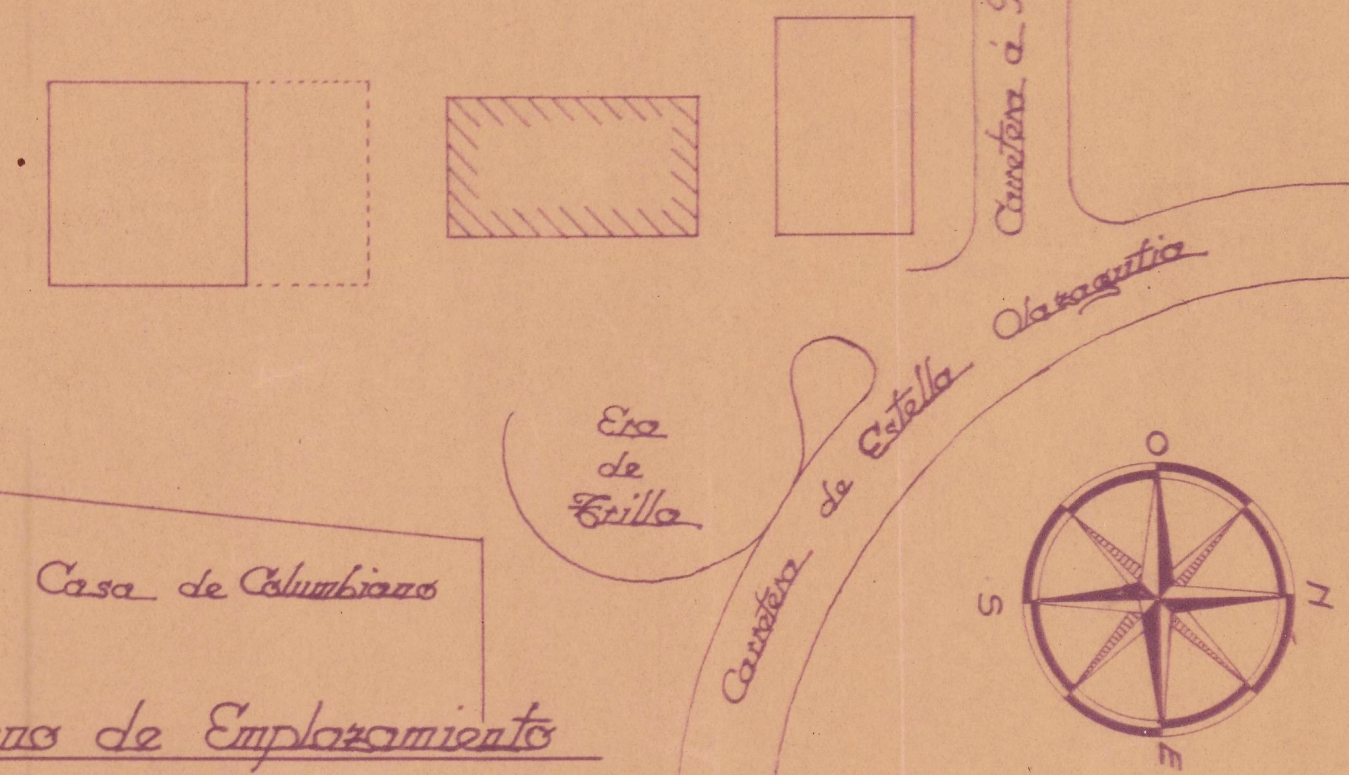

Plano de Emplazamiento

Escala - 1:500

COLEGIO OFICIAL DE ARQUITECTOS
VASCO-NAVARRO
DELEGACION DE NAVARRA
Registrado en el 1.º de Septiembre de 1944
Vº. Bº.
LA COMISION REVISORA

Pamplona Septiembre 1944
El Arquitecto

L. F. de Gatzelu

LA COMISION REVISORA