


Proyecto de Chalet para D.^a N.
Tabat Viscarret en Huarte Pamplona

Escala 1:100




FISCALIA DELEGADA DE LA VIVIENDA
 DE NAVARRA
 Informado por los Asesores
APROBADO
 Pamplona 23 AGO 1955
 El Fiscal Provincial.


[Handwritten signature]

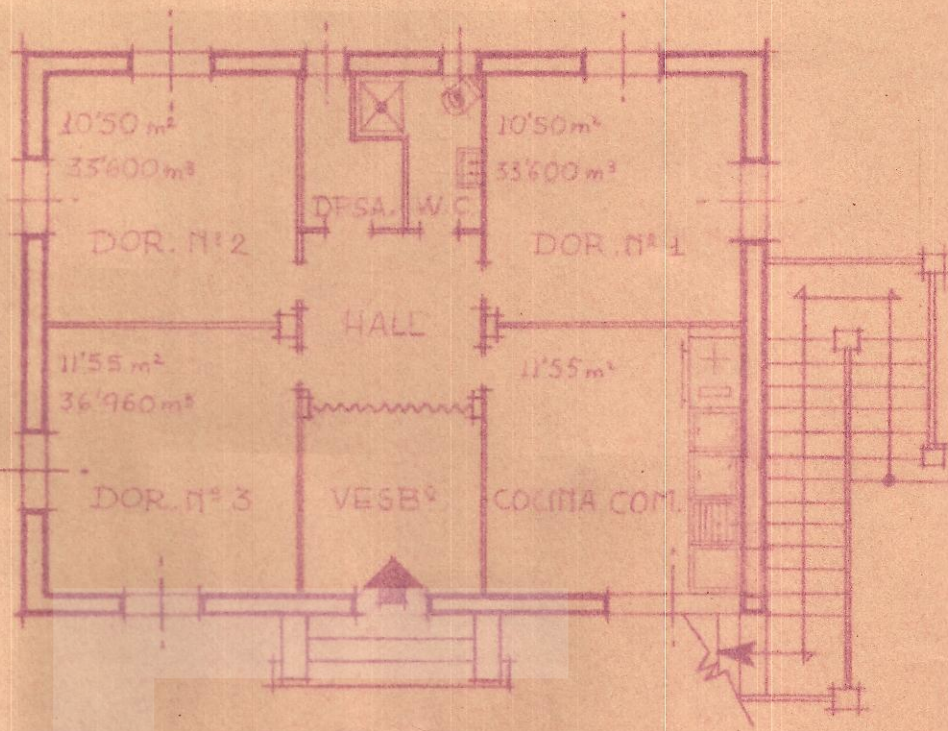


PLANTA BAJA

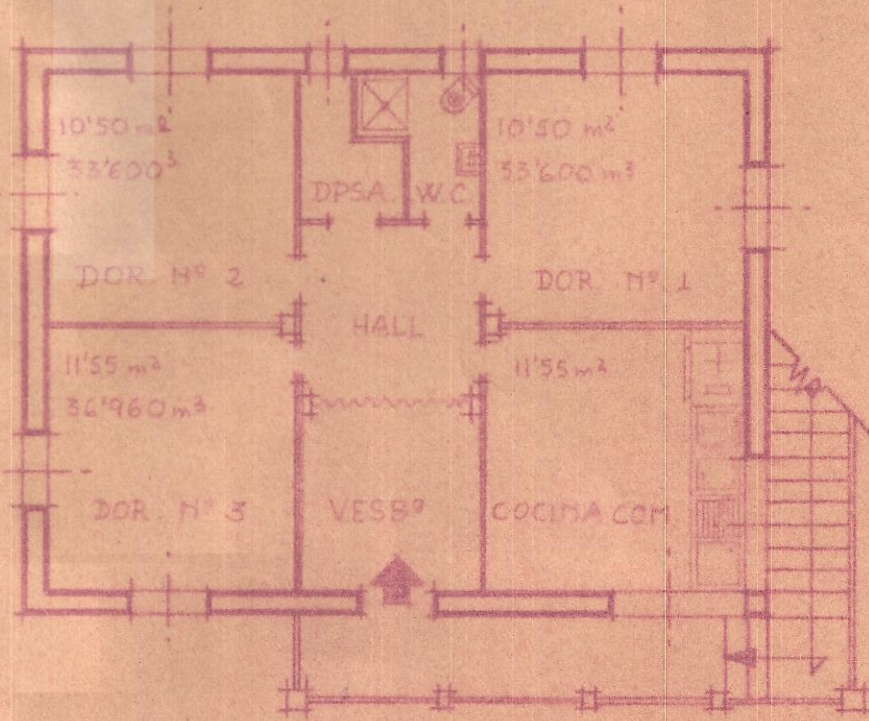

PLANTA DE PISO

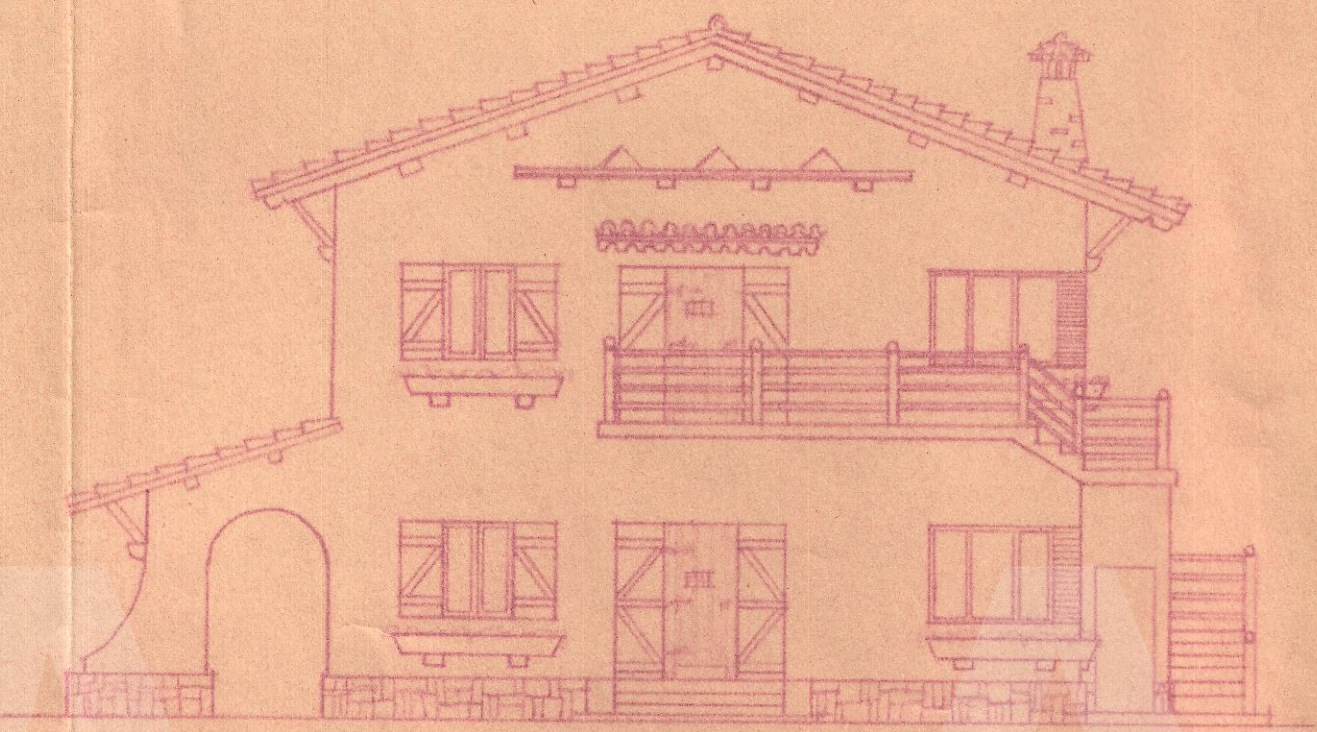

ALZADO PRINCIPAL

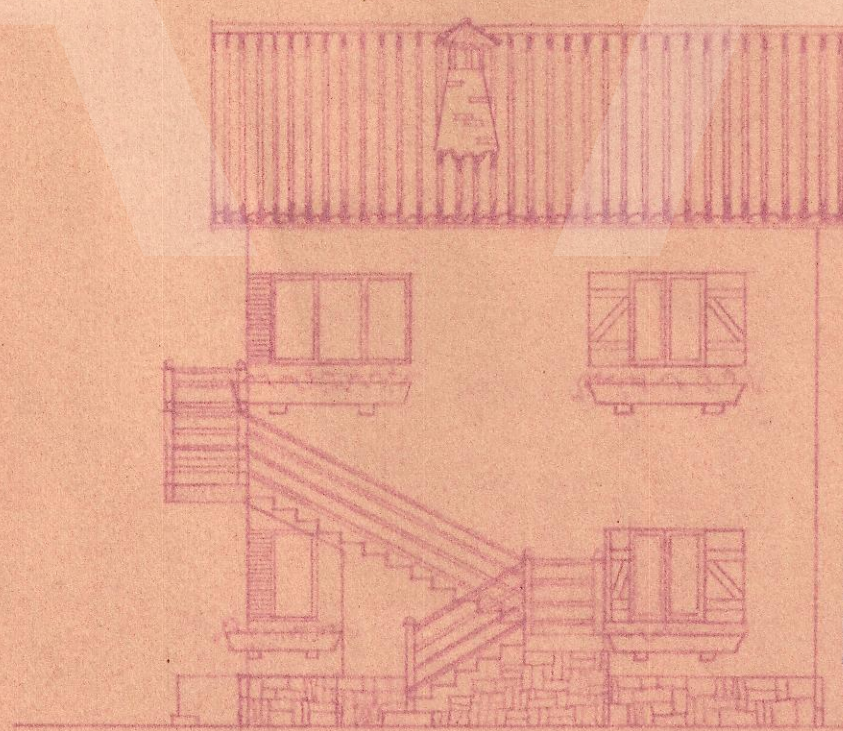

ALZADO LATERAL

PAMPLONA, Agosto 1.955
 EL ARQUITECTO,



COLEGIO OFICIAL DE ARQUITECTOS
 VASCO-NAVARRA
 17 AGO 1955
 Delegación de Navarra
VISADO