


Proyecto Casa Municipal Escuelas y Habitaciones en Garinoain

Escala 1:100


Pamplona Abril de 1944
Arquitecto y Director.

Manuel Quintanilla

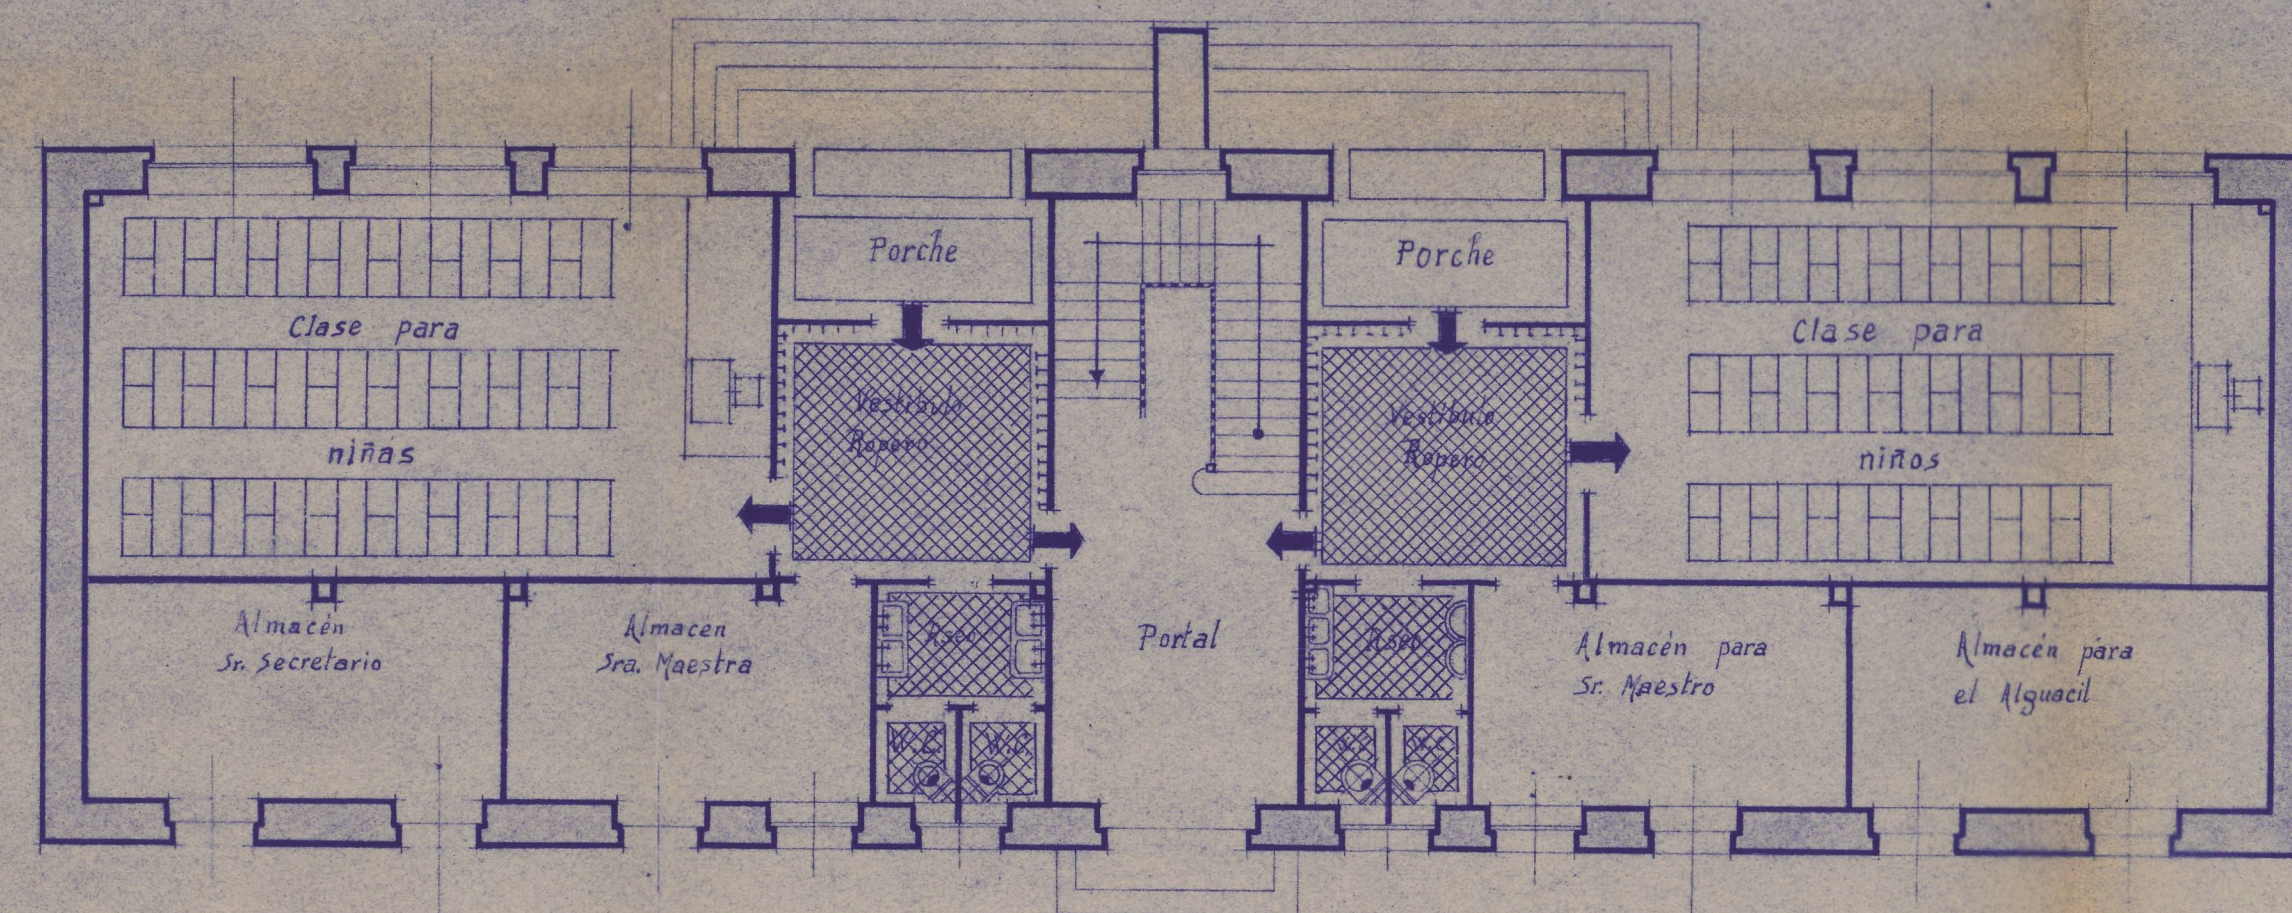


Planta Baja


Fachada Principal

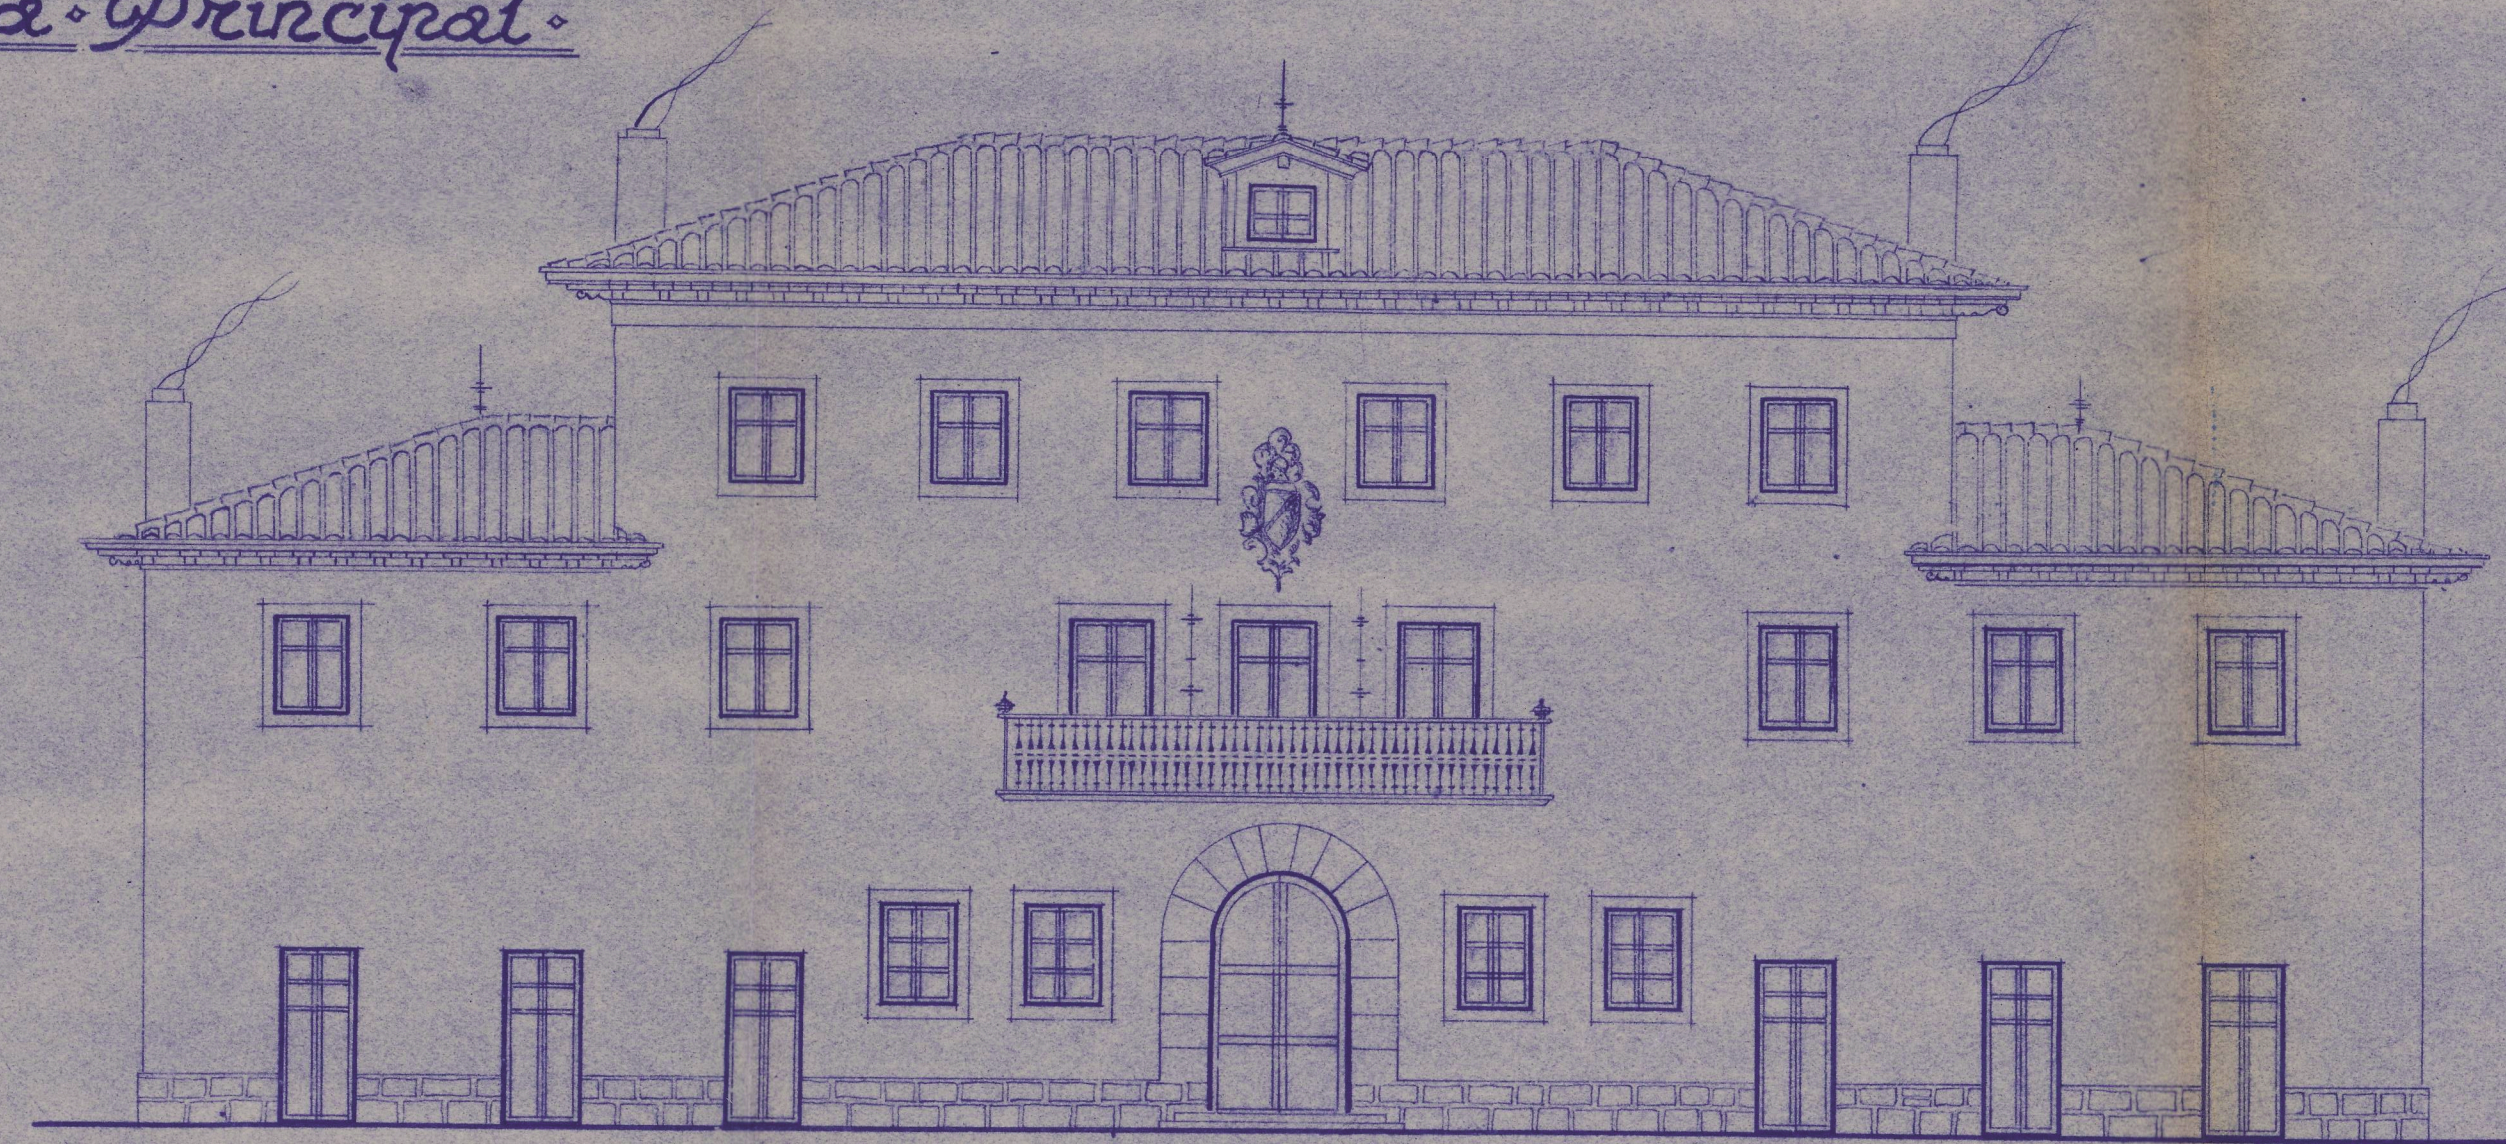


Planta Primera

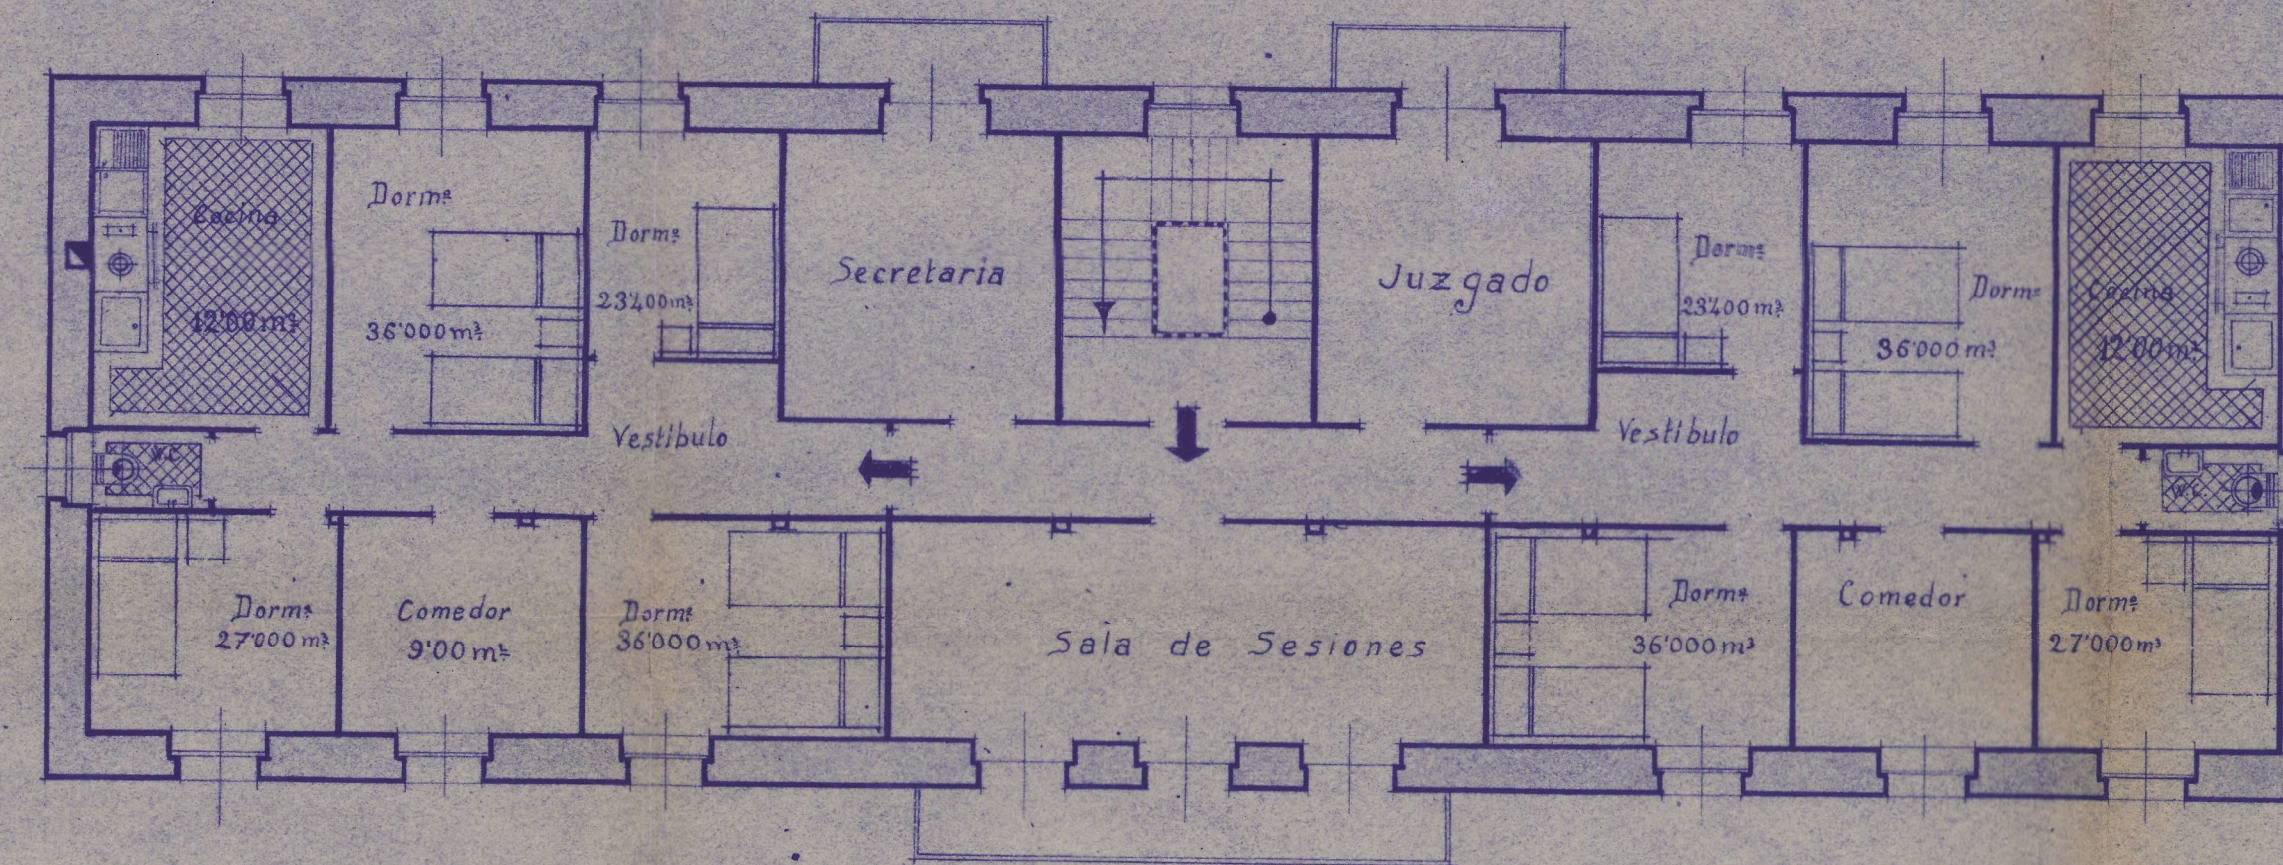

Planta Segunda

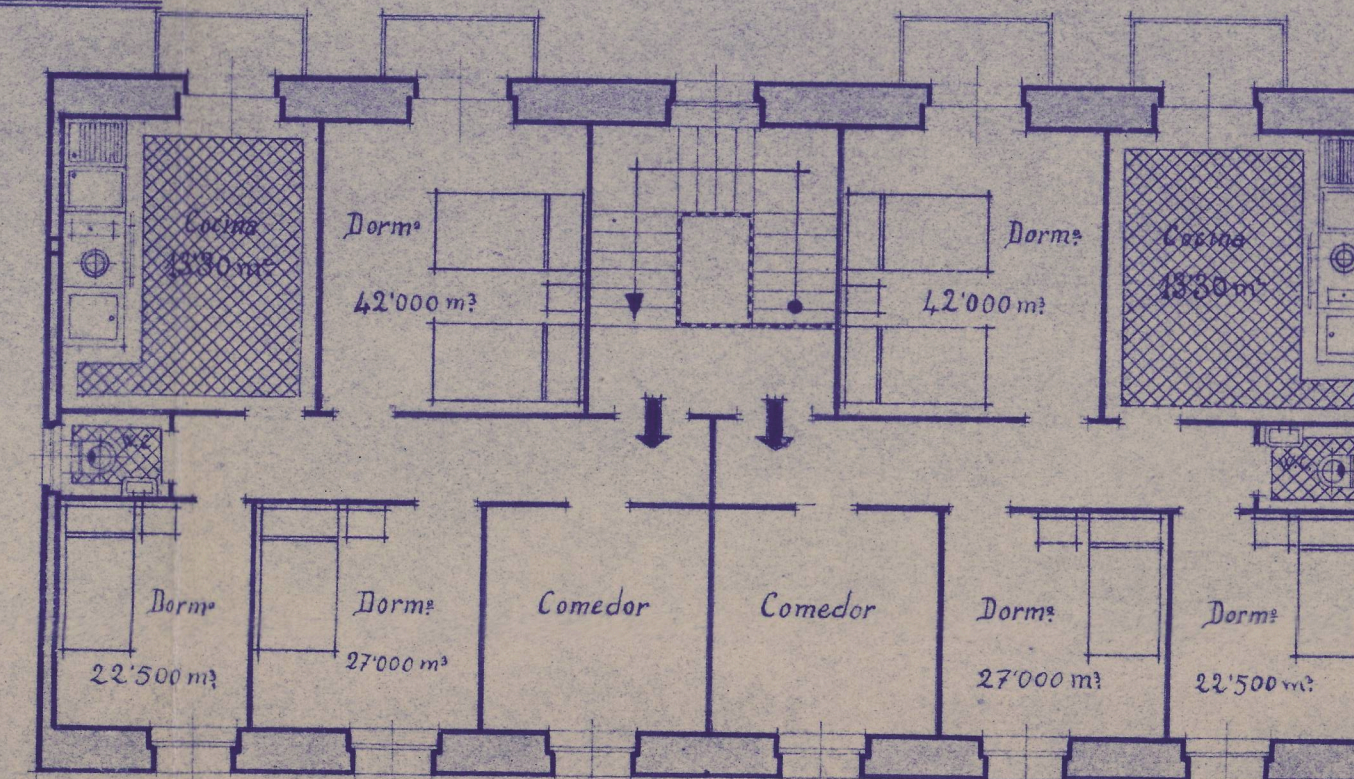

Fachada Posterior

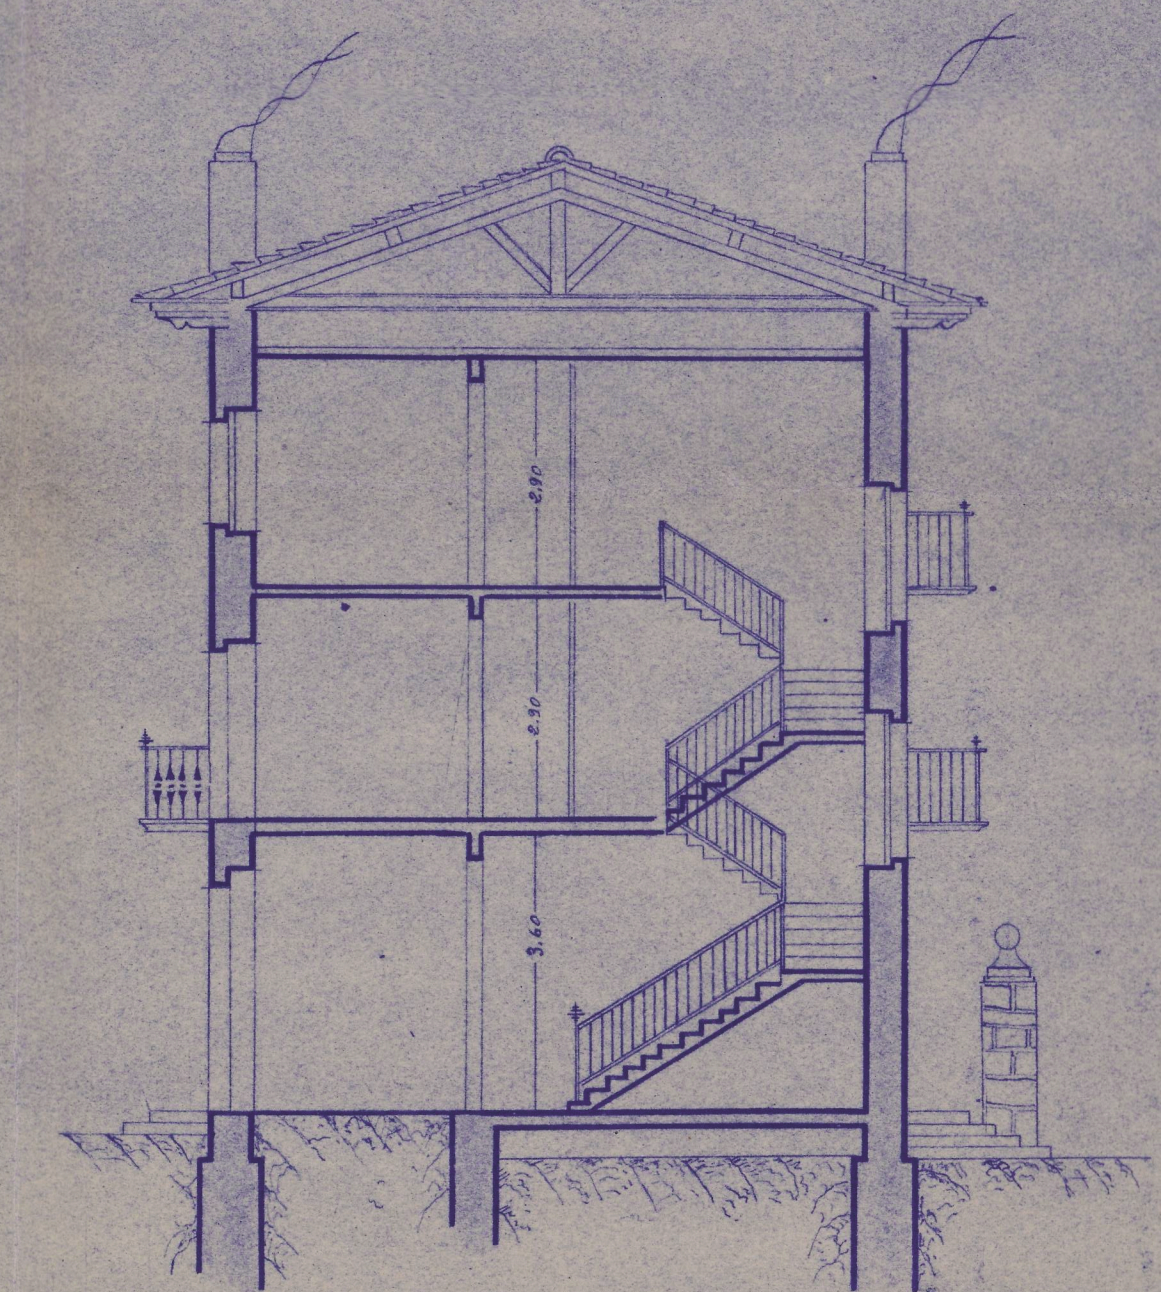

Sección Transversal