


Proyecto de casa en Fainos (Navarra) para D. Gerardo Santasocián.

Escala - 1:100.

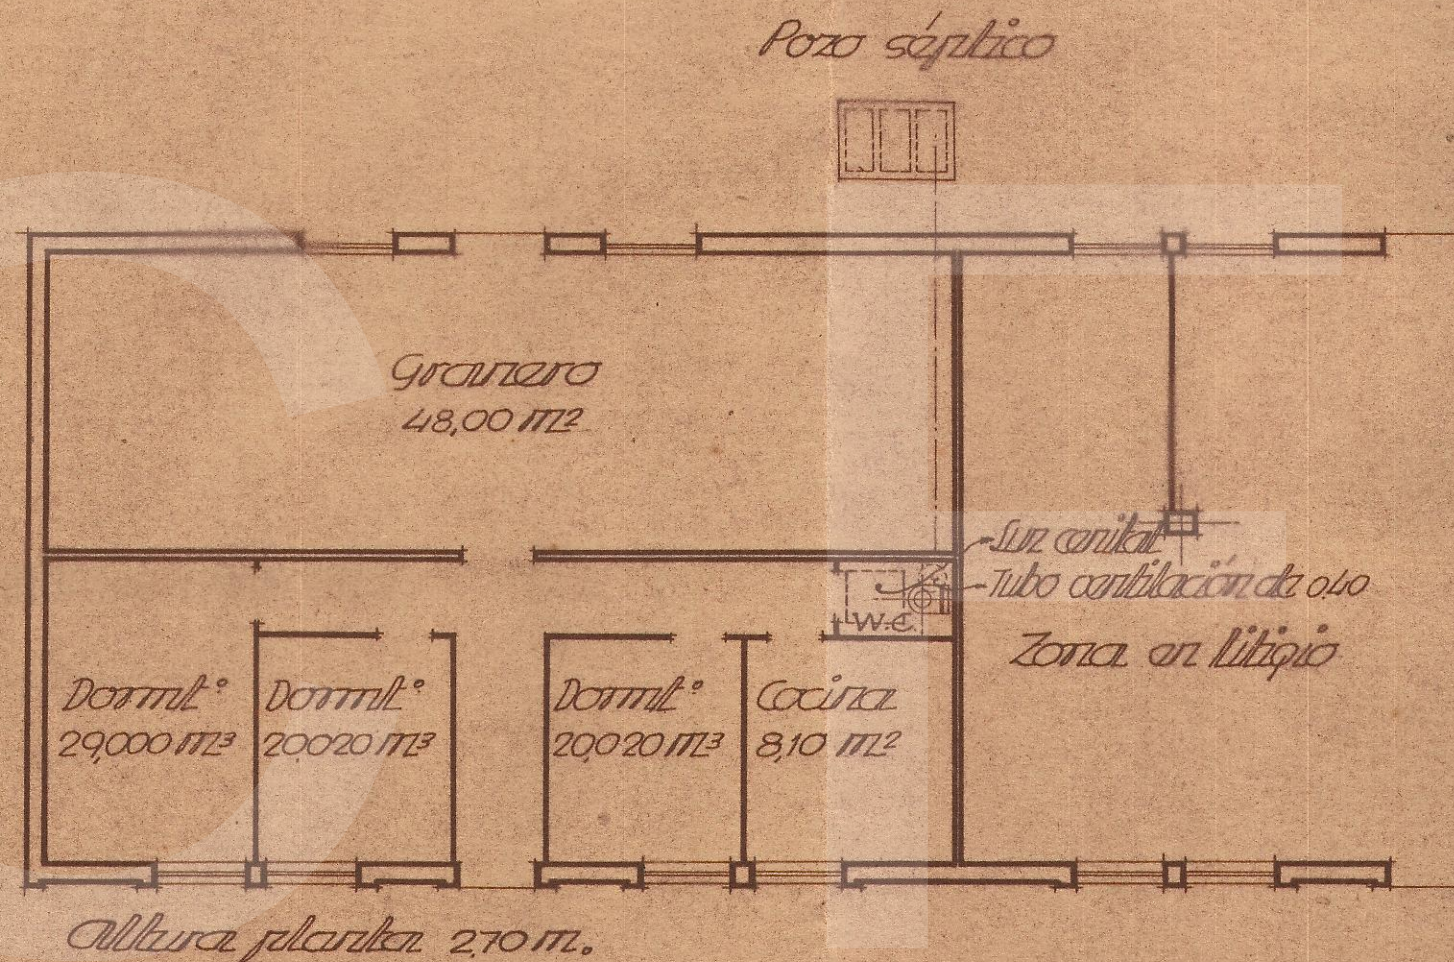


Planta baja



FISCALIA DELEGADA DE LA VIVIENDA
DE NAVARRA
Informado por los Asesores
APROBADO
Pamplona - 5 AGO. 1947
El Fiscal Provincial,

[Signature]

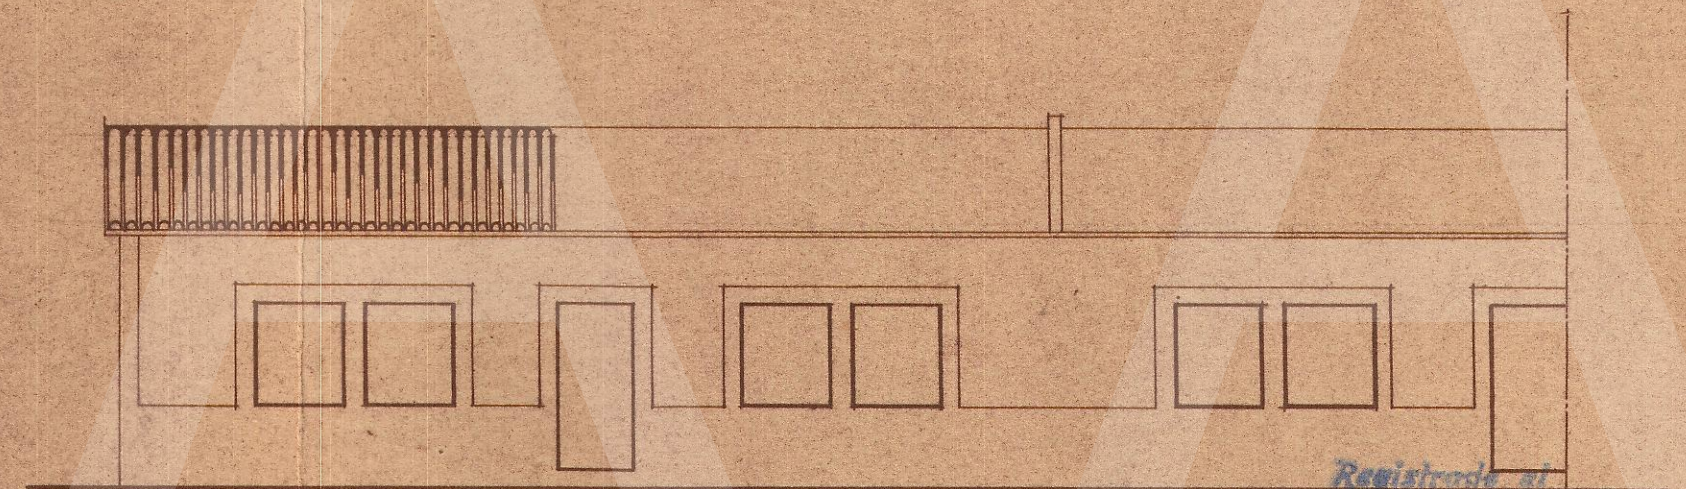

Registrado al
nº 7 JUN. 1947. 15

Fachada



Pamplona Mayo de 1947.
Por la Delegación:
Los Arquitectos:

[Signature]