


Social para café y vivienda.

Propietario: D. Jesús Pascual

Escala 1:100




Registrado el 13 de Enero de 1912
LA COMISION REVISORA
J. M. Sagaray

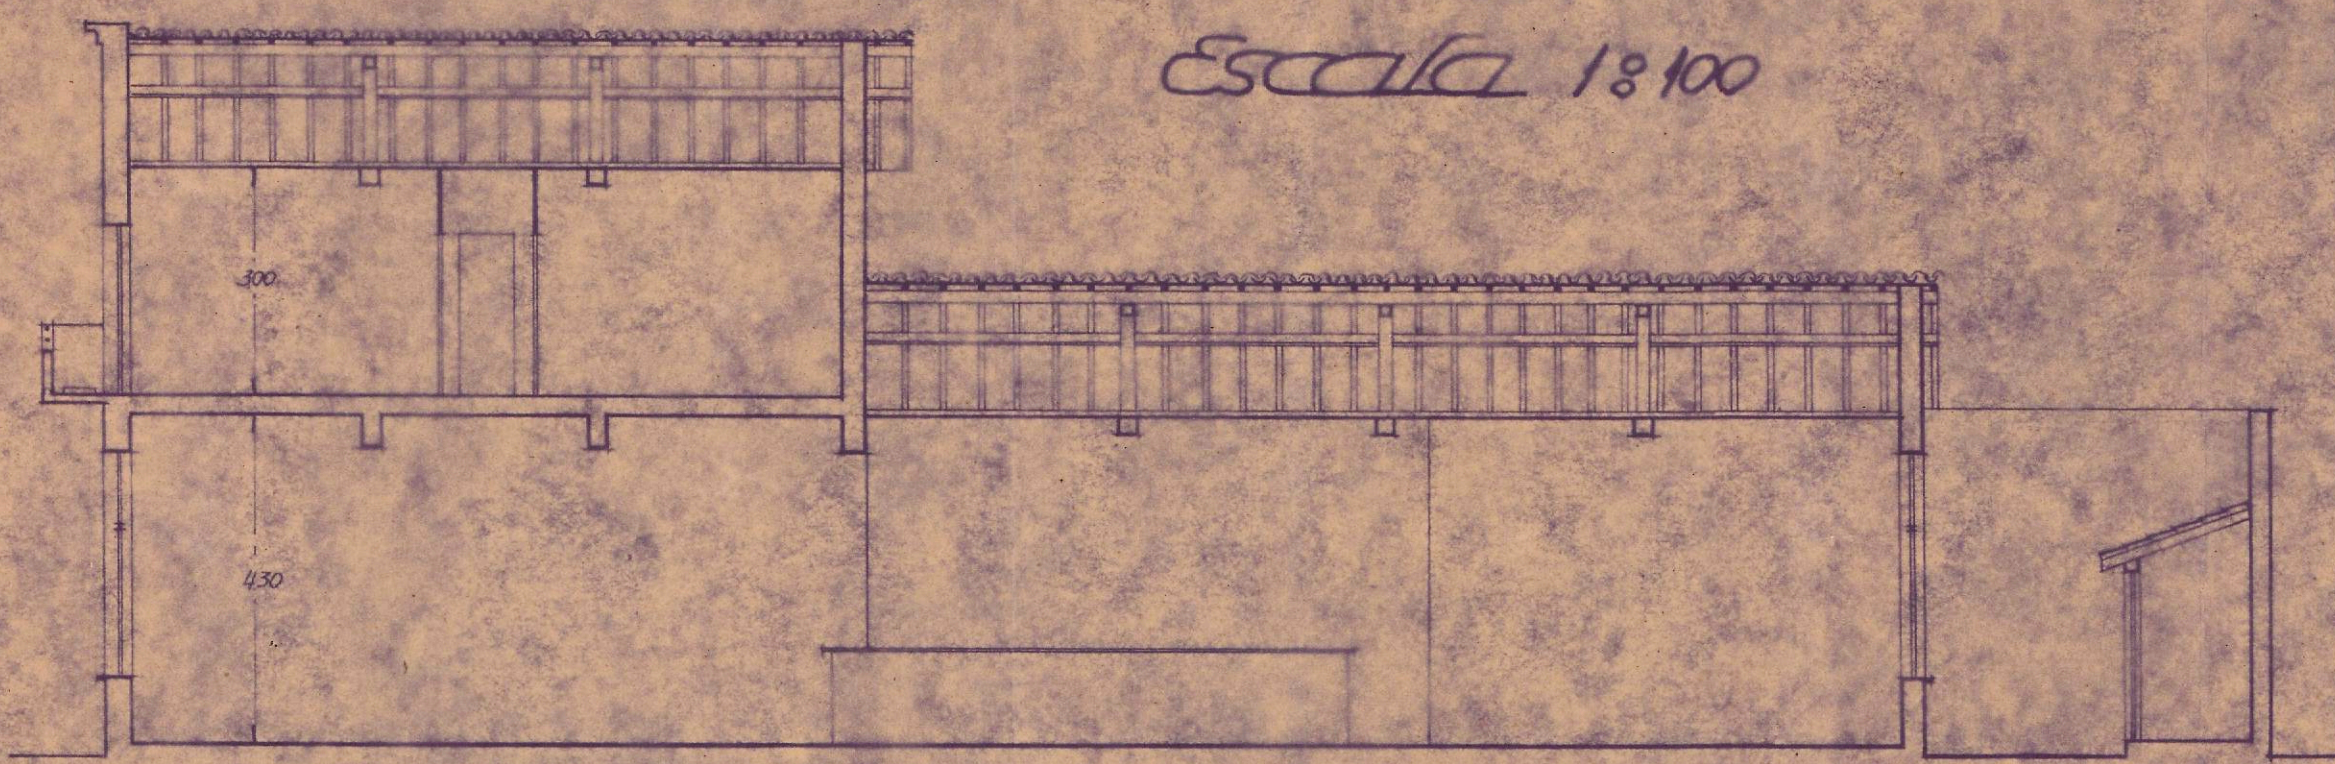


Sección A-B



Fachada anterior

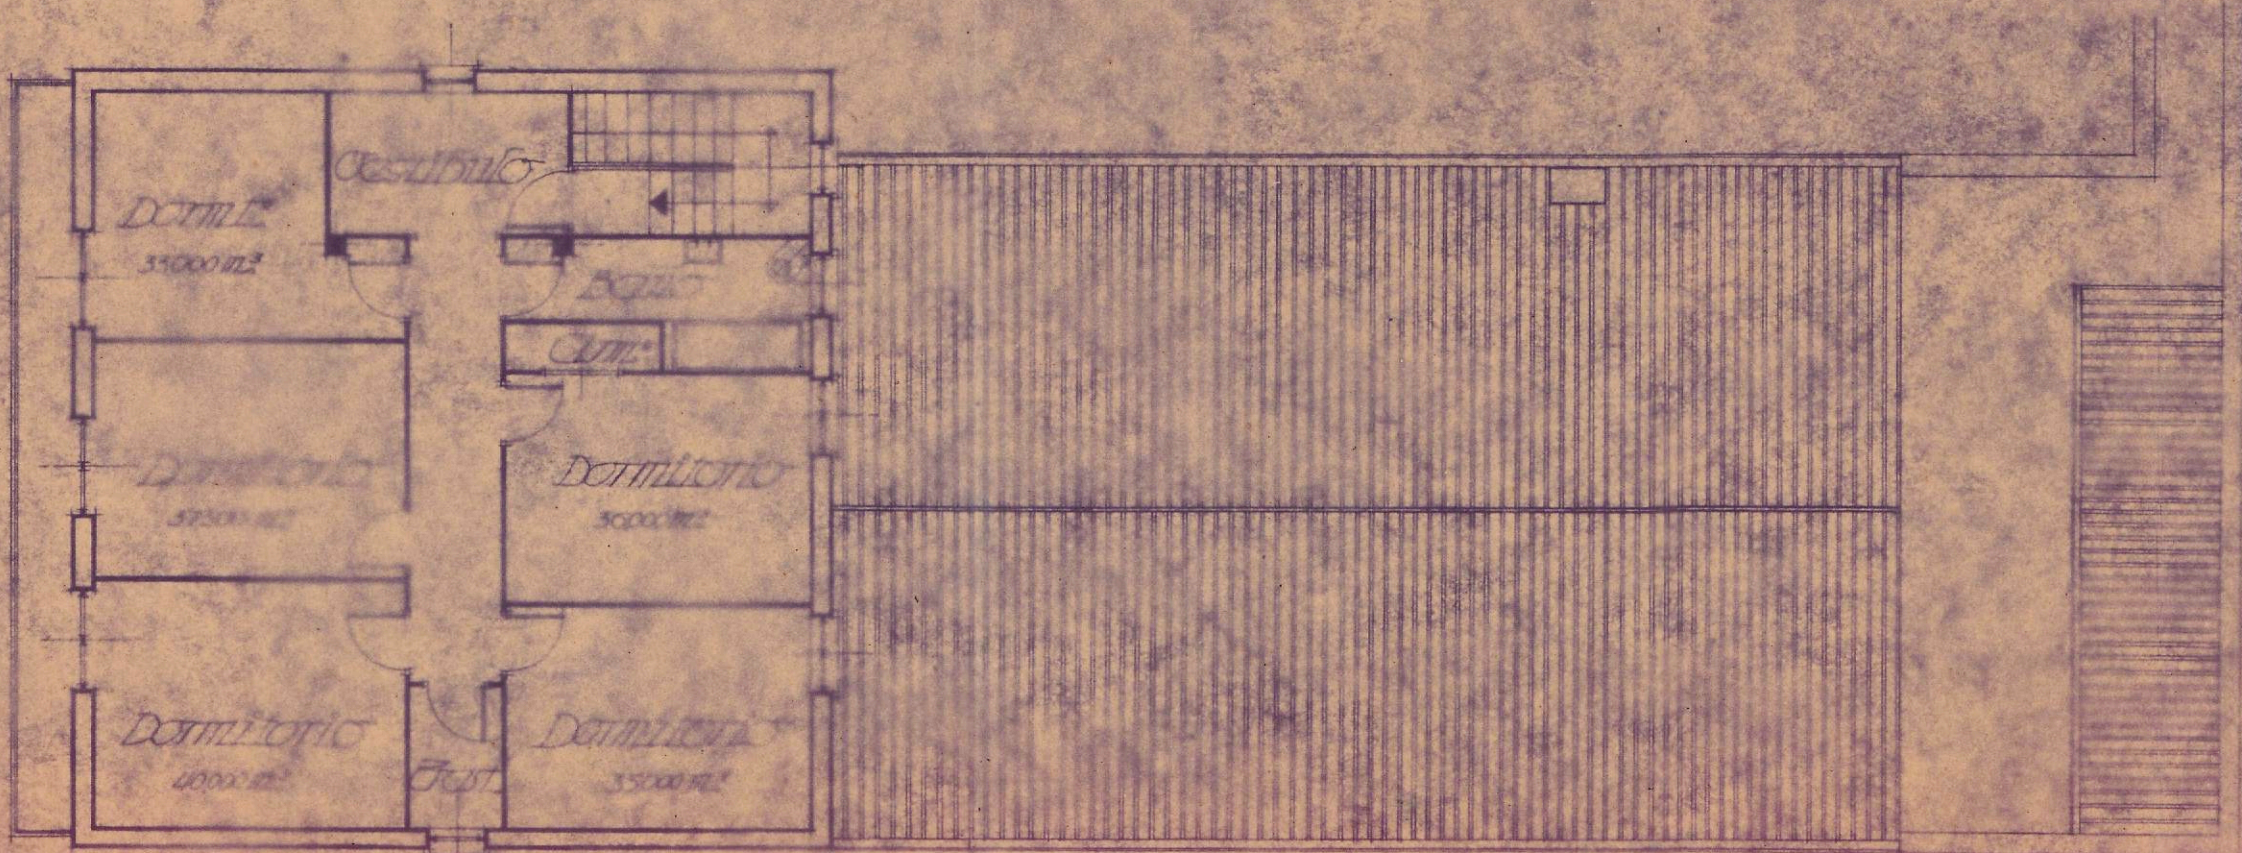


Planta primera

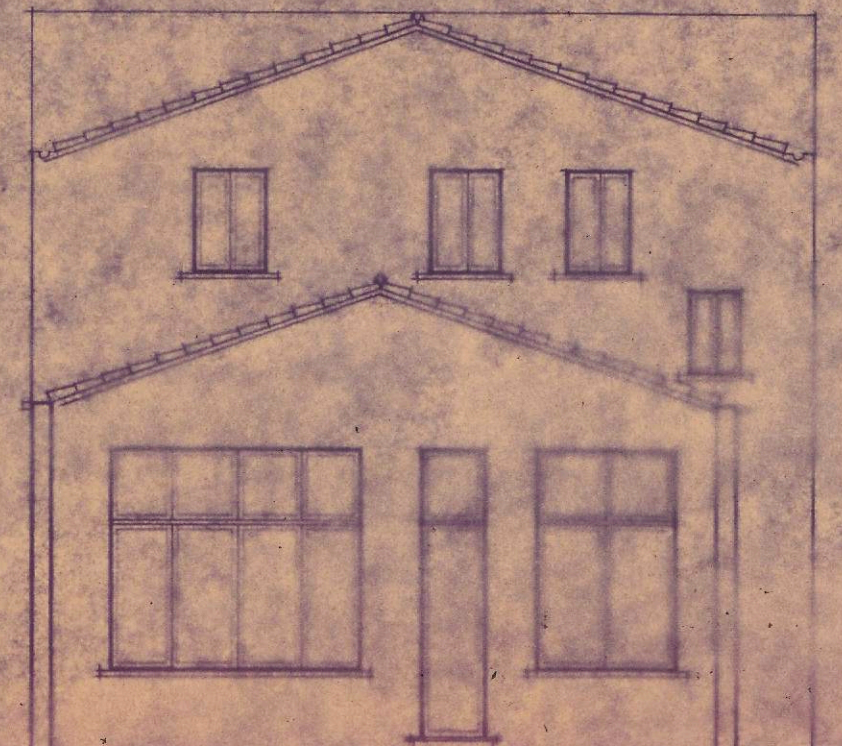

Fachada posterior

Emplazamiento


Escala 1:500

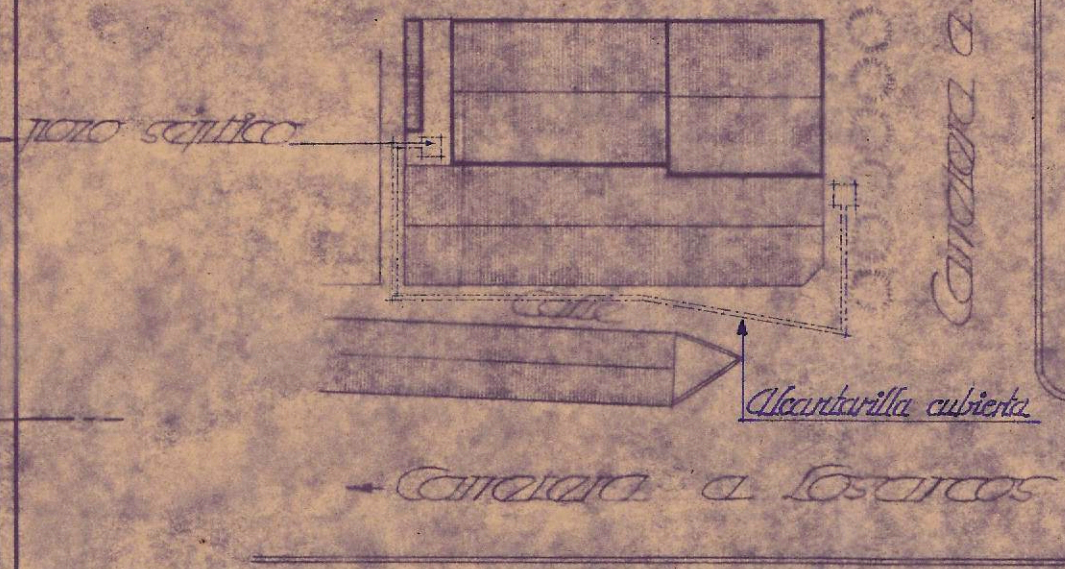

Pamplona - Enero - 1912

El Arquitecto

D. J. M.

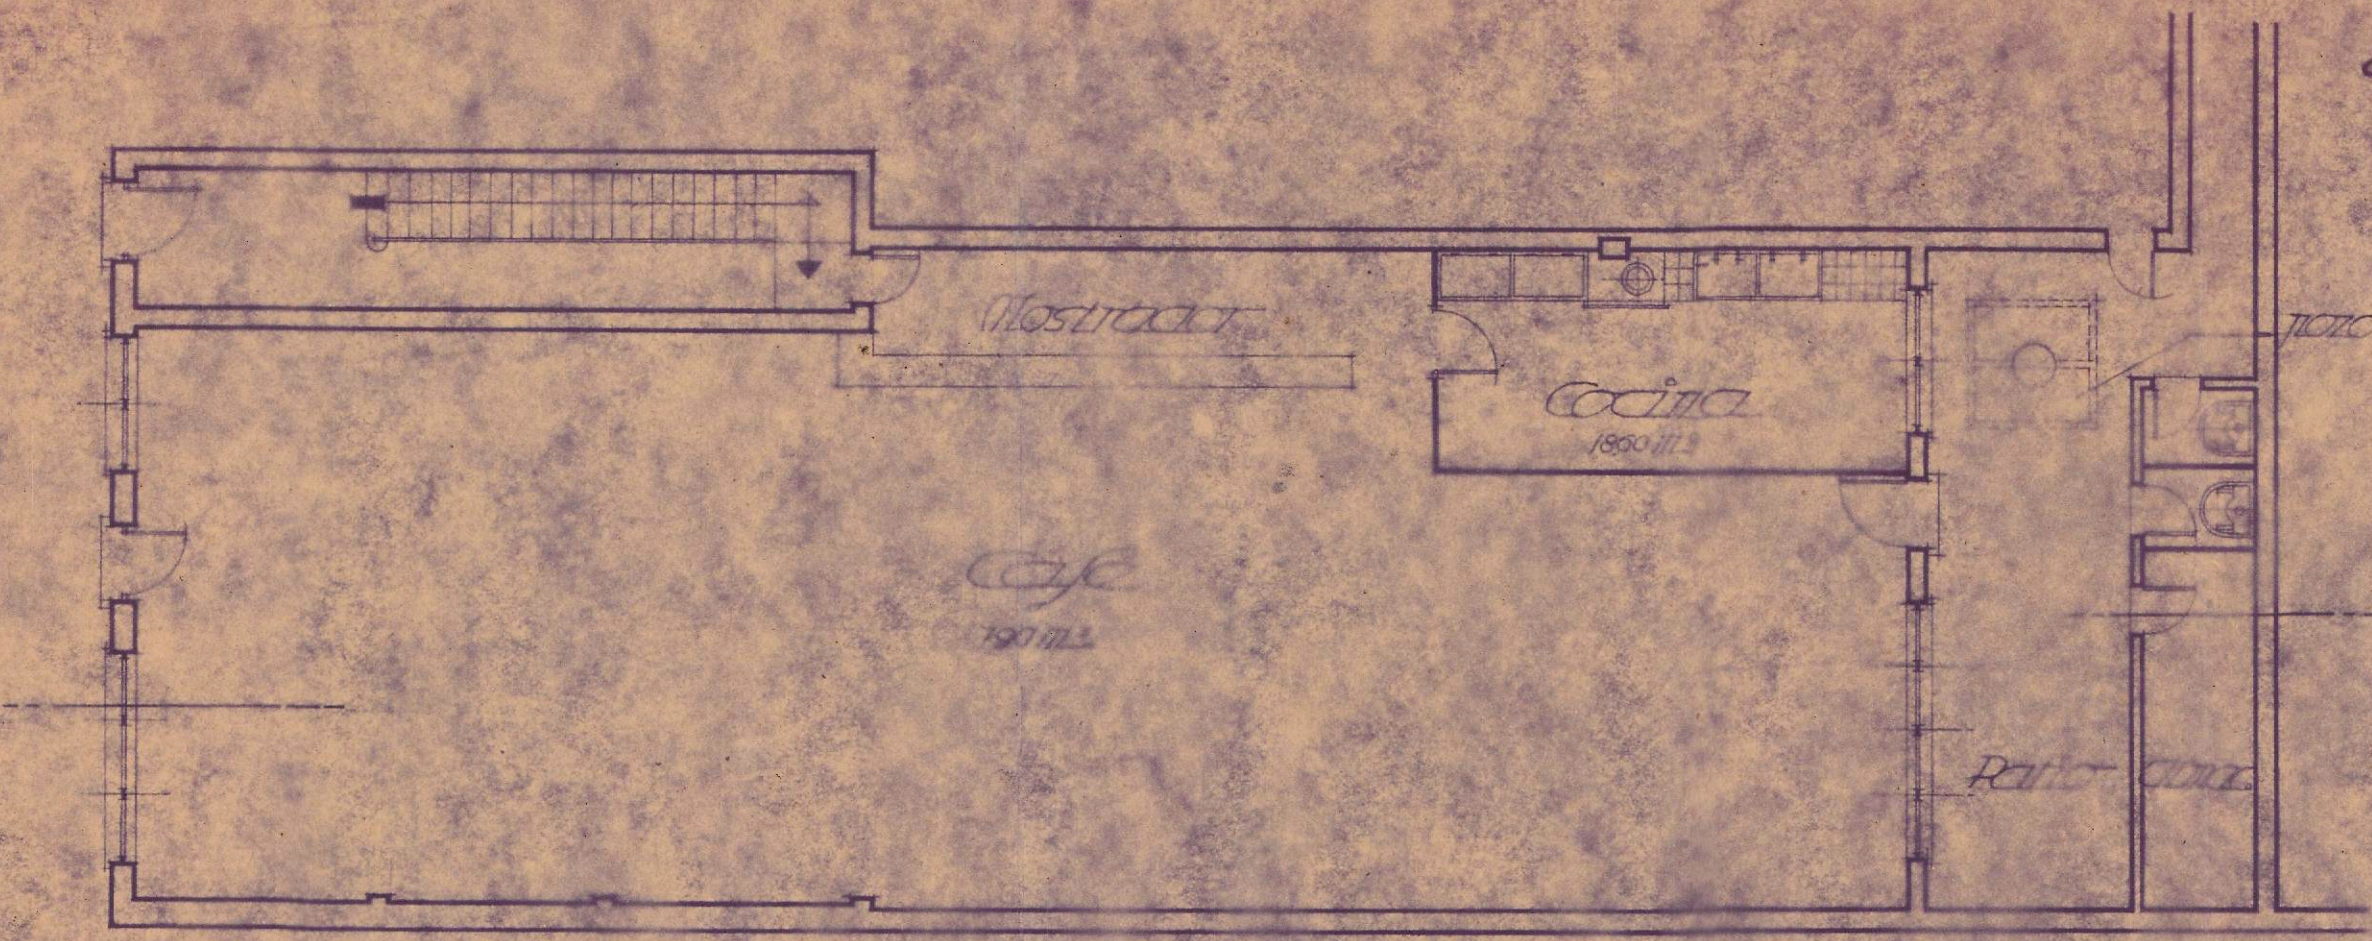

Planta baja