

Proyecto de casa en Milagro para D. Elias Fernandez.

Registrado el
25 de marzo de 1947



FISCALIA DELEGADA DE LA VIVIENDA
DE NAVARRA


Informado por los Asesores

APROBADO


Pamplona

24 ABR 1947


El Fiscal Provincial

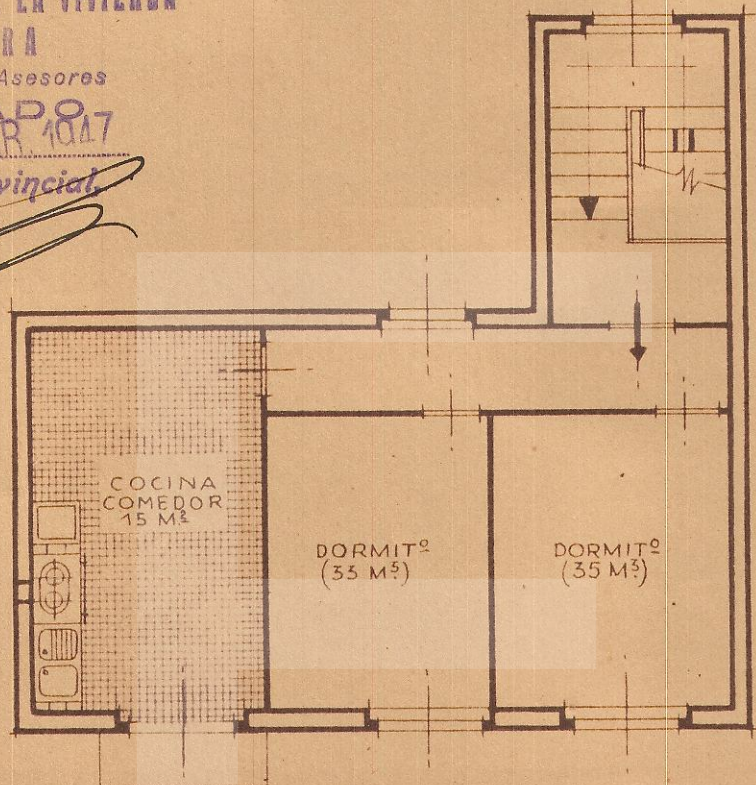


Planta baja

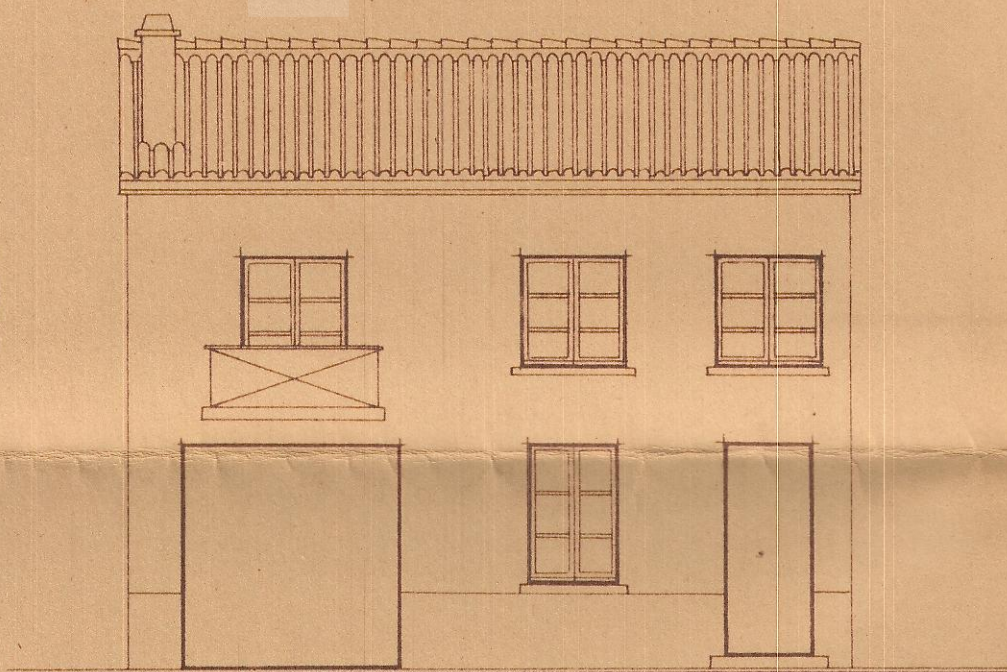

Fachada

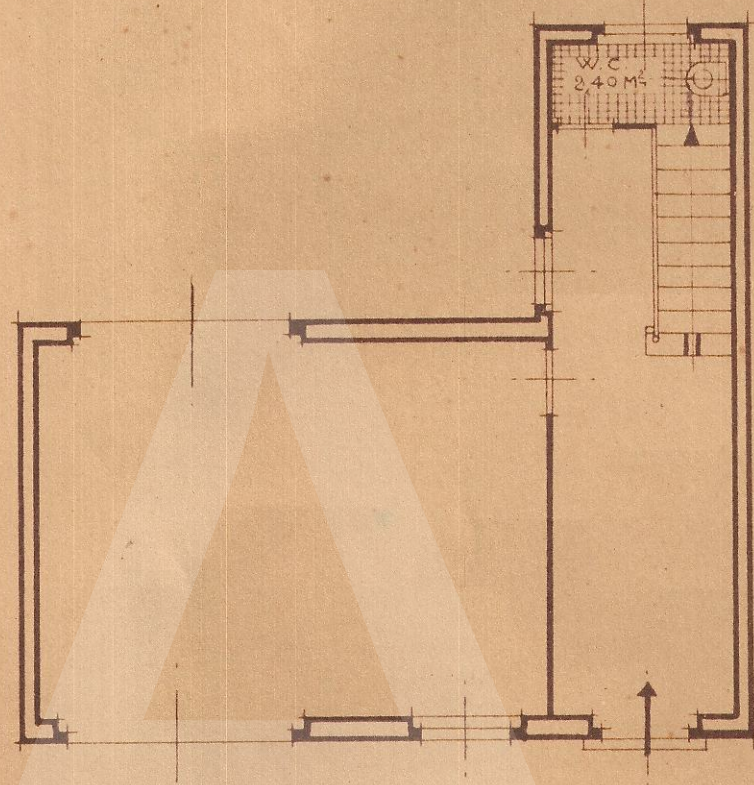

Planta del piso

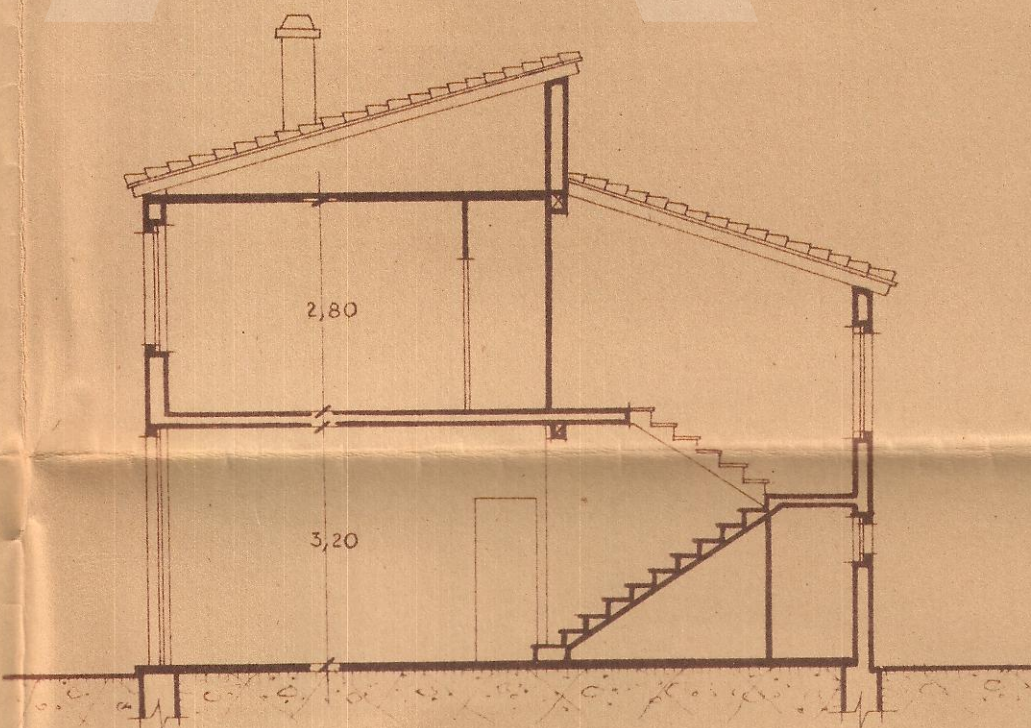

Sección

Pamplona, Marzo de 1947

POR LA DELEGACION DE NAVARRA
LOS ARQUITECTOS,

Alfonso
José Etxebarria

Escala 1:100