




Visto y aprobado por la
Fiscalia Provincial de la
Vivienda de Navarra.
Pamplona 20 de Febrero de 1946
El Fiscal Provincial


[Signature]

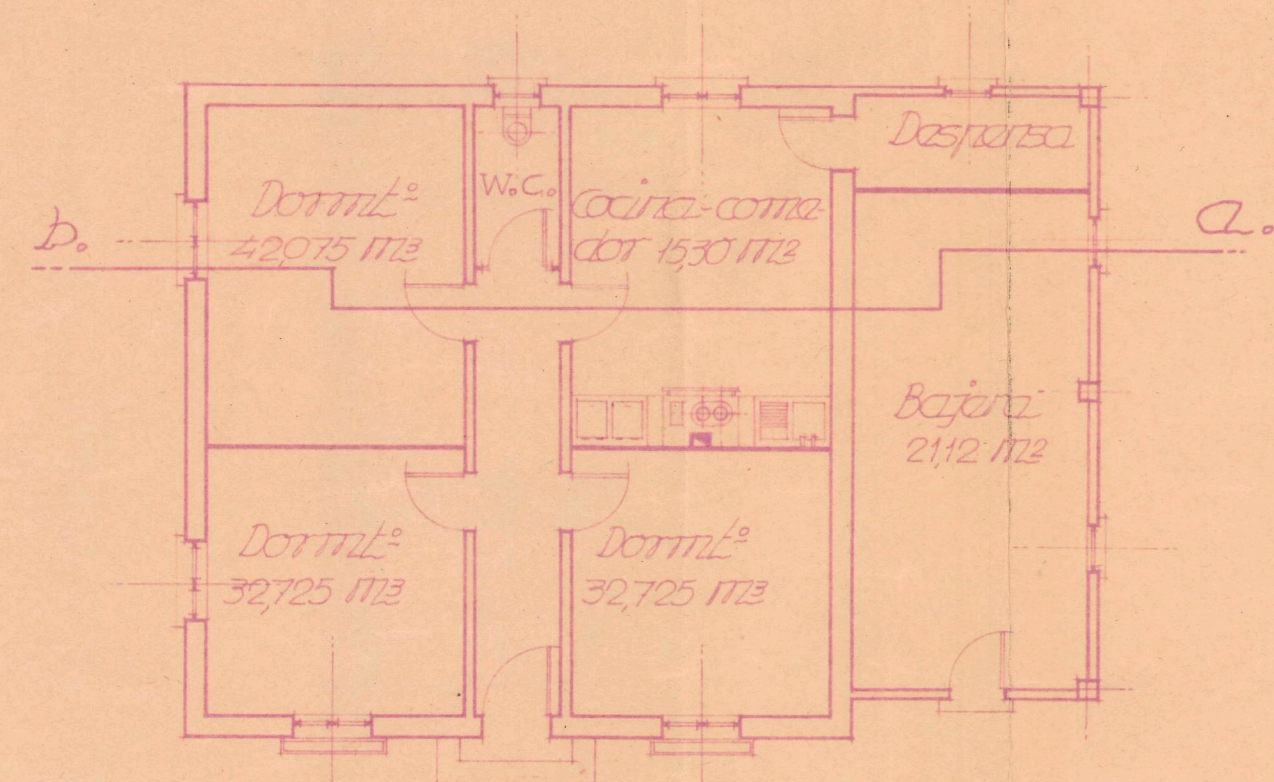


Planta baja



Fachada principal

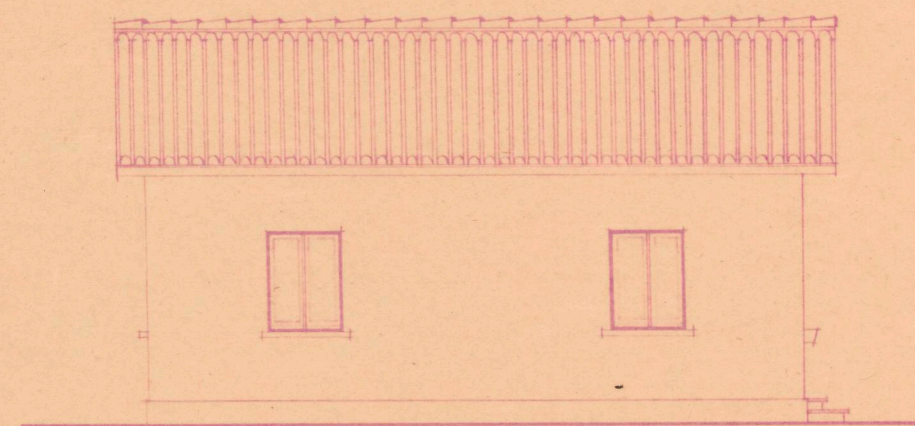

Fachada lateral

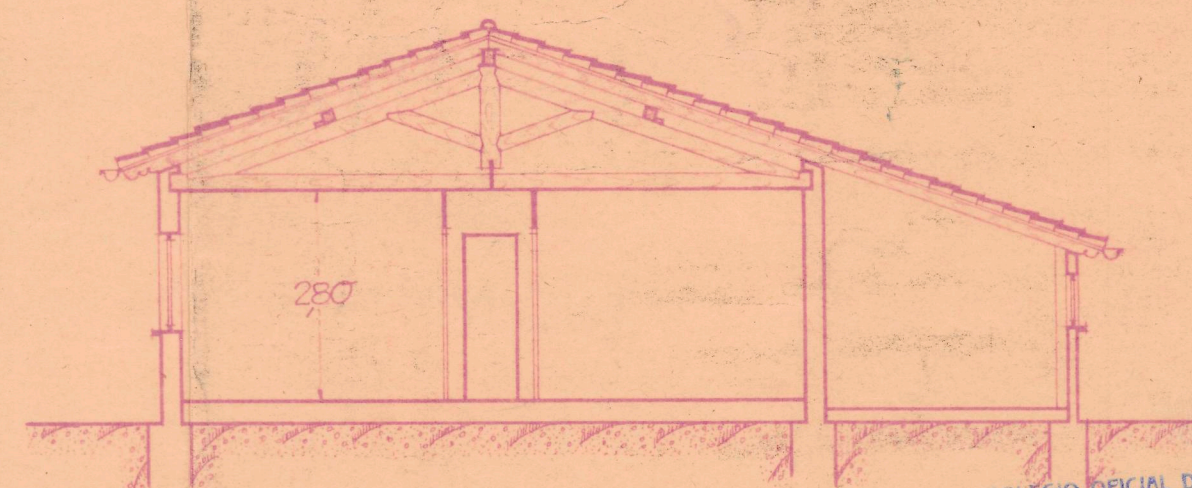

Villanueva 21- Octubre 1946
El Inspector Municipal
de Sanidad
[Signature]

LA COMISION REVISORA
[Signature]

110.17-1946	Proyecto de casita para guardia	
	Proy: D. Justino Etxe	Emploz: Villanueva
	Arquitecto autor del proyecto y director de las obras N. Etxe Industria y Comercio	3 Escala: 1:100.



COLEGIO OFICIAL DE ARQUITECTOS
VASCO-NAVARRO
DELEGACION DE NAVARRA
Registrado en 25 de Mayo 1946
Vº. 8º.