



• Planta baja.

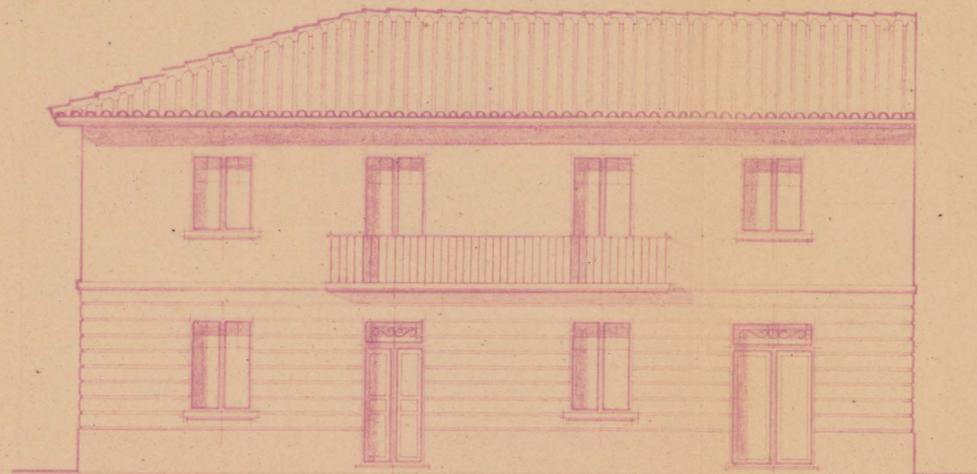

• Fachada principal.

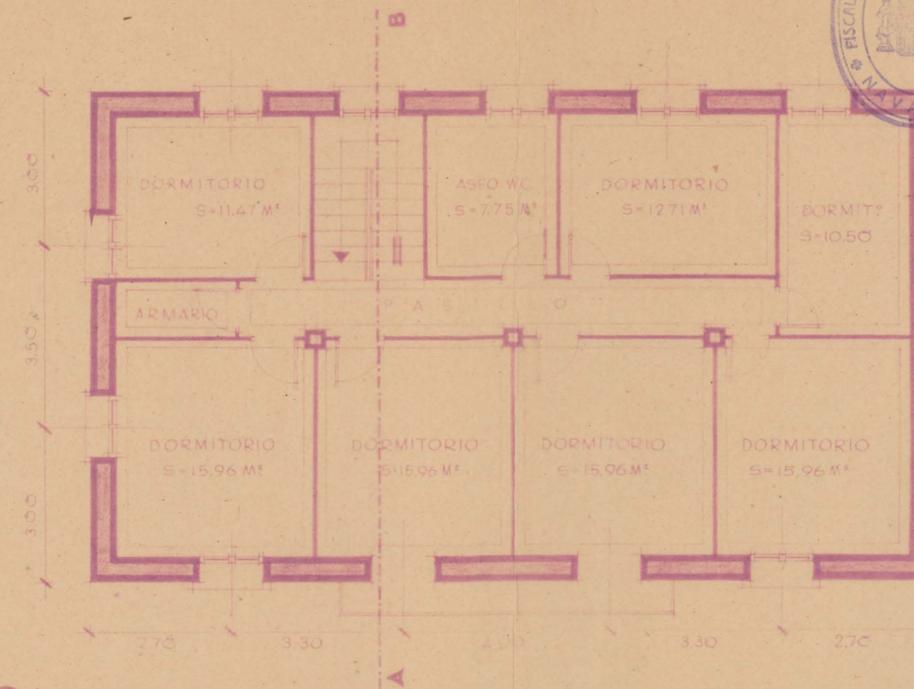


• Planta piso.



• Fachada lateral.



FISCALIA DELEGADA DE LA VIVIENDA
DE NAVARRA
Informado por los Asesores
APROBADO
amplon 26 JUL 1948
El Fiscal Provincial
R. de Leizaola
Ruano y Pellos

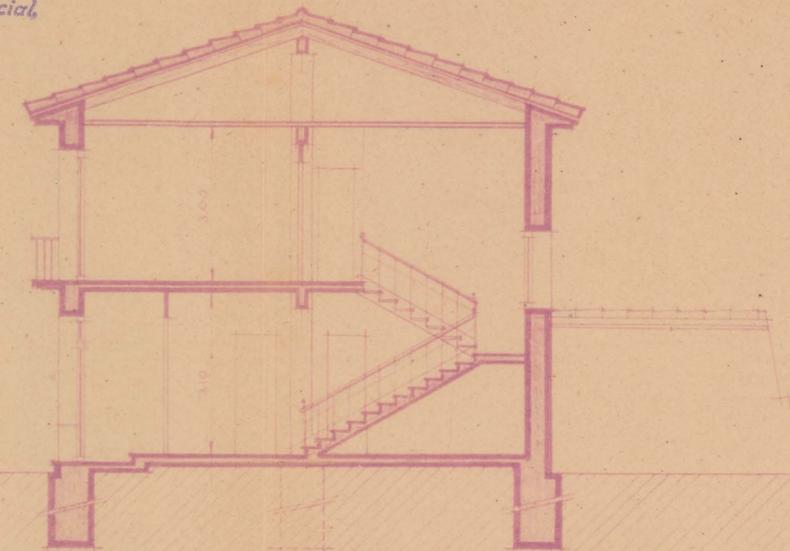

• Sección A-B.

Proyecto de un edificio destinado
a vivienda para D. José Garijo en
Cabarillas (Navarra) Escala 1:100

Eudela Marzo 1948
El Arquitecto

E. Lagunilla

COLEGIO OFICIAL DE ARQUITECTOS
VASCO-NAVARRO
BELEGACION DE NAVARRA
Registrado el 8 ABR. 1948
Vº. Bº.
LA COMISION REVISORA

Manuel Guisasa