


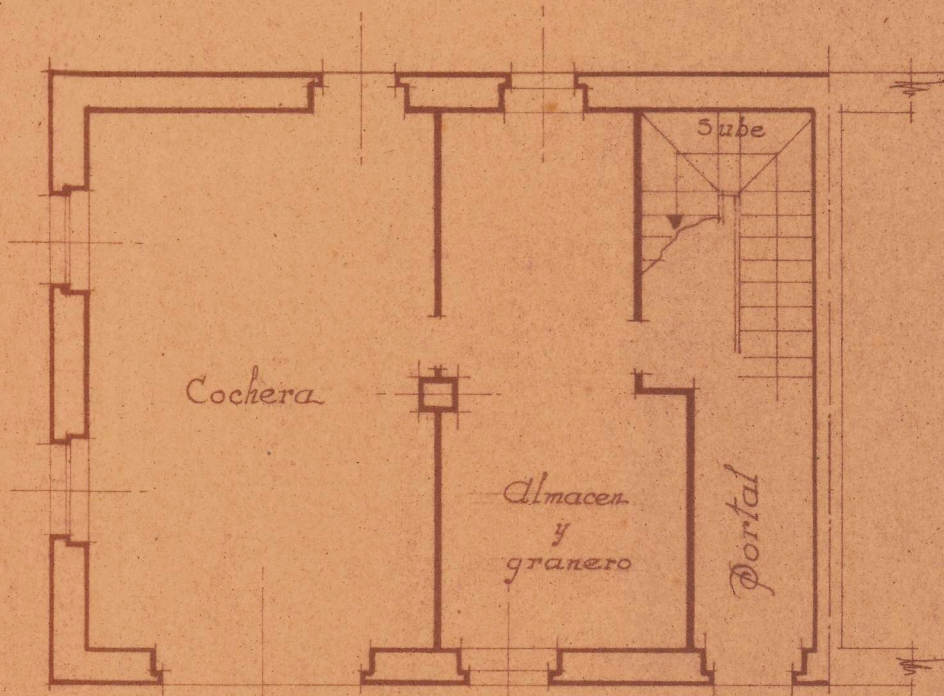


Planta baja




Fachada lateral



Fachada al frente

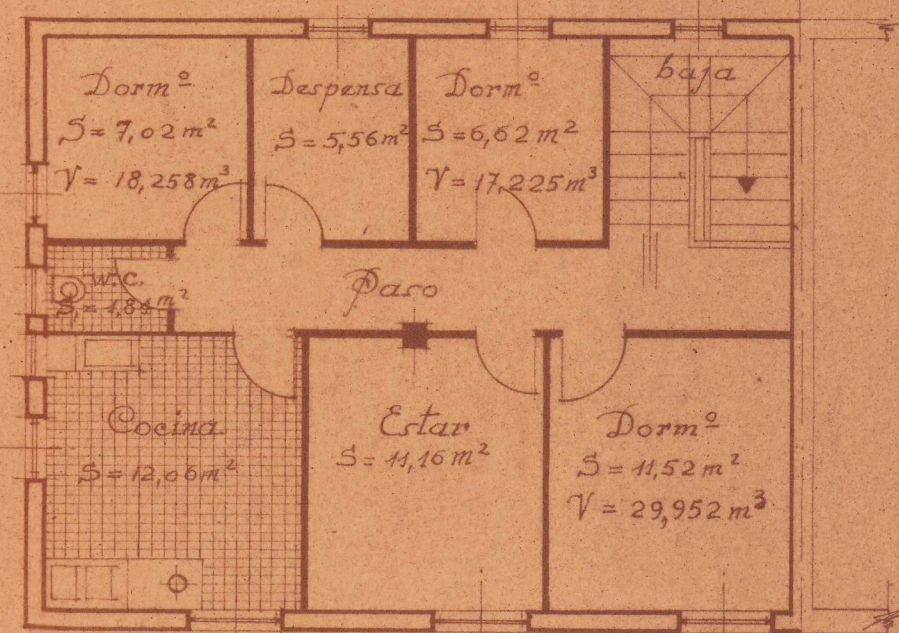

Planta alta

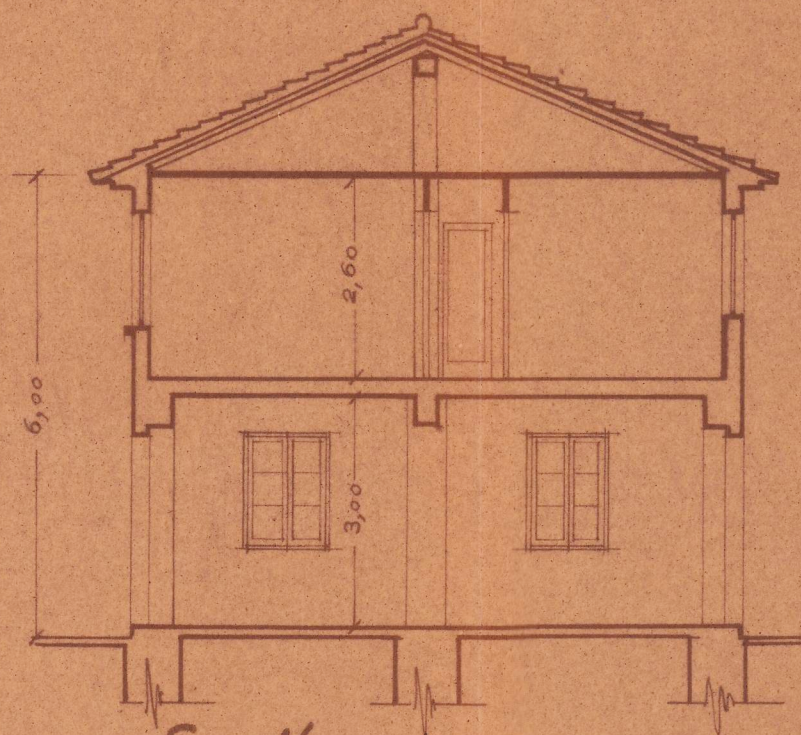

Sección



Proyecto de casa rural en
Ayegui para D.^a Angel Araiz

Escala 1:100

COLEGIO OFICIAL DE ARQUITECTOS
VASCO-NAVARRO
DELEGACION DE NAVARRA
Registrado el 28 JUN. 1949
Vº. Bº.

LA COMISION REVISORA

Estella Junio 1949
El Arquitecto

[Handwritten signature]