



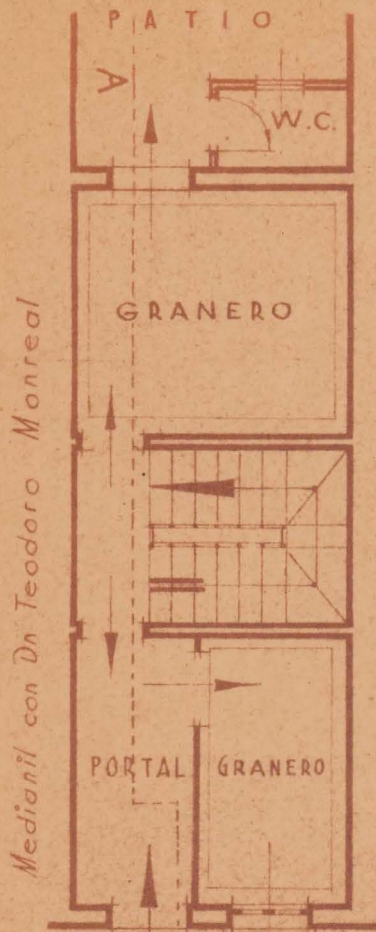


planta baja

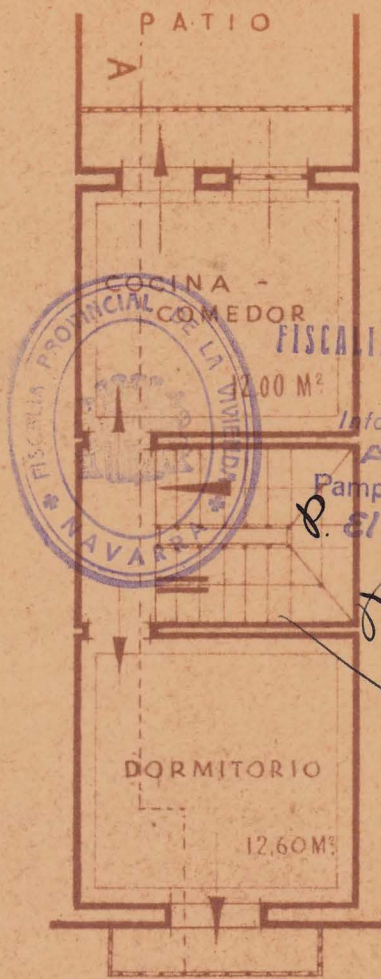


planta 1.º piso



planta 2.º piso

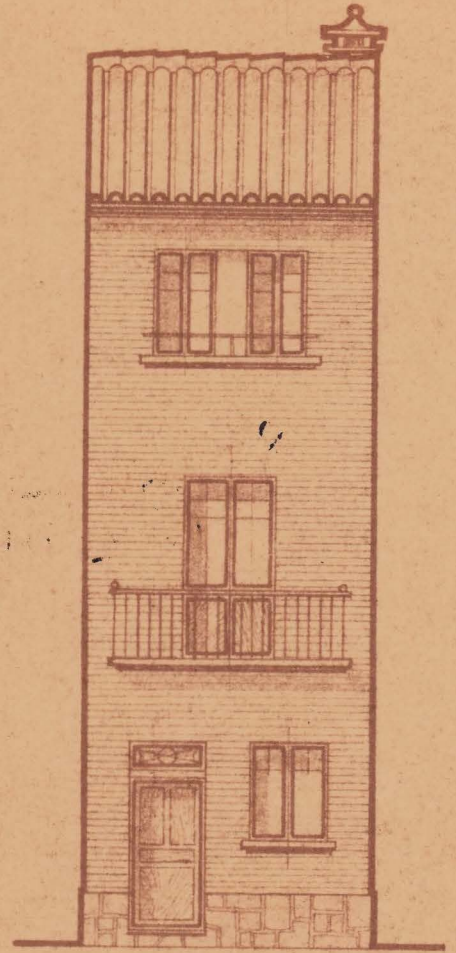

alzado

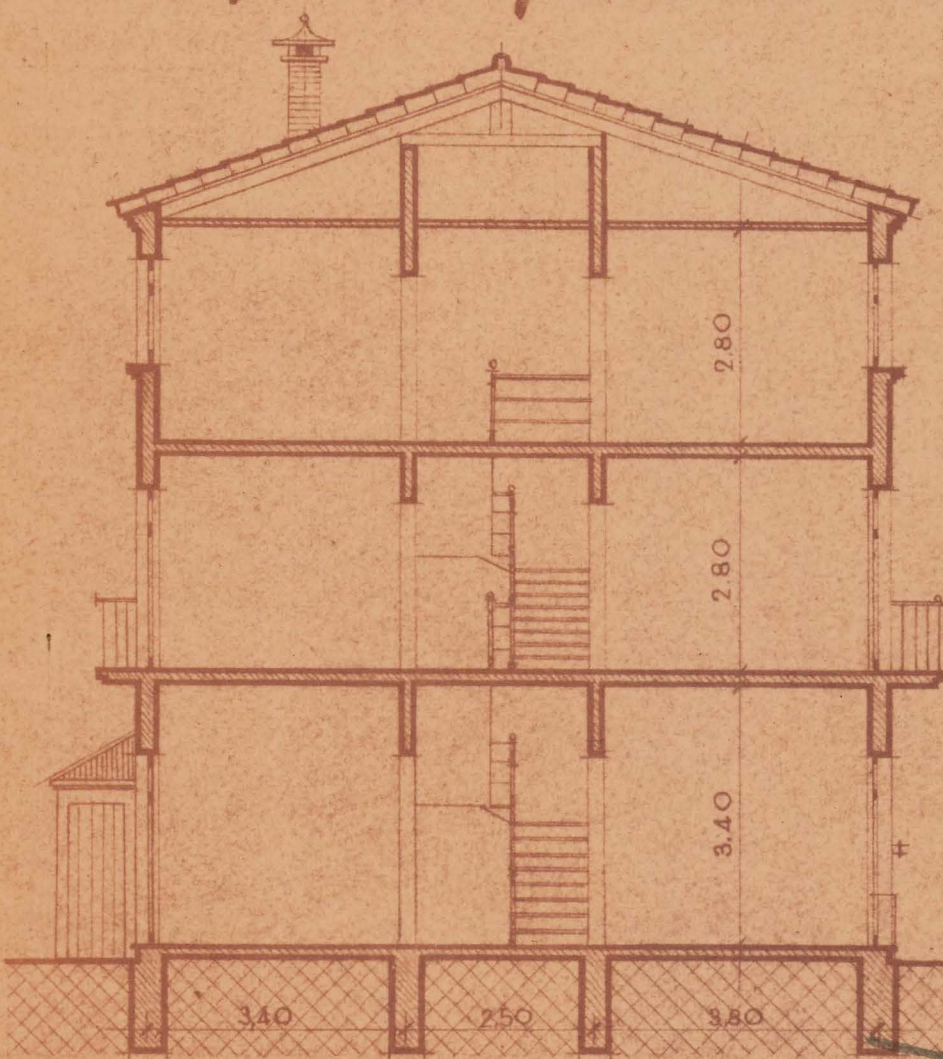

sección a-b

Proyecto de construcción de un
edificio destinado a vivienda para
Dn Jesus Ibañeta sito en la calle del
General Mola número 18
Burriel - Navarra - Escala 1:100

COLEGIO OFICIAL DE ARQUITECTOS
 VASCO-NAVARRA
 DELEGACION DE NAVARRA
 Registrado el 2 de Julio 1946 tor de las Obras
 Vº/Bº

LA COMISION REVISORA

Manuel Ruiz de la Haza

E. Lacort



FISCALIA DELEGADA DE LA VIVIENDA
 DE NAVARRA

Informado por los Asesores

APROBADO

Pamplona 10 OCT 1947

El Fiscal Provincial,

Manuel Ruiz de la Haza