


Proyecto de casa en Eulate para D. Felix García


Registrado el
5 JUL 1947




FISCALIA DELEGADA DE LA VIVIENDA
DE NAVARRA
Informado por los Asesores
APROBADO
Pamplona 8 AGO 1947
El Fiscal Provincial

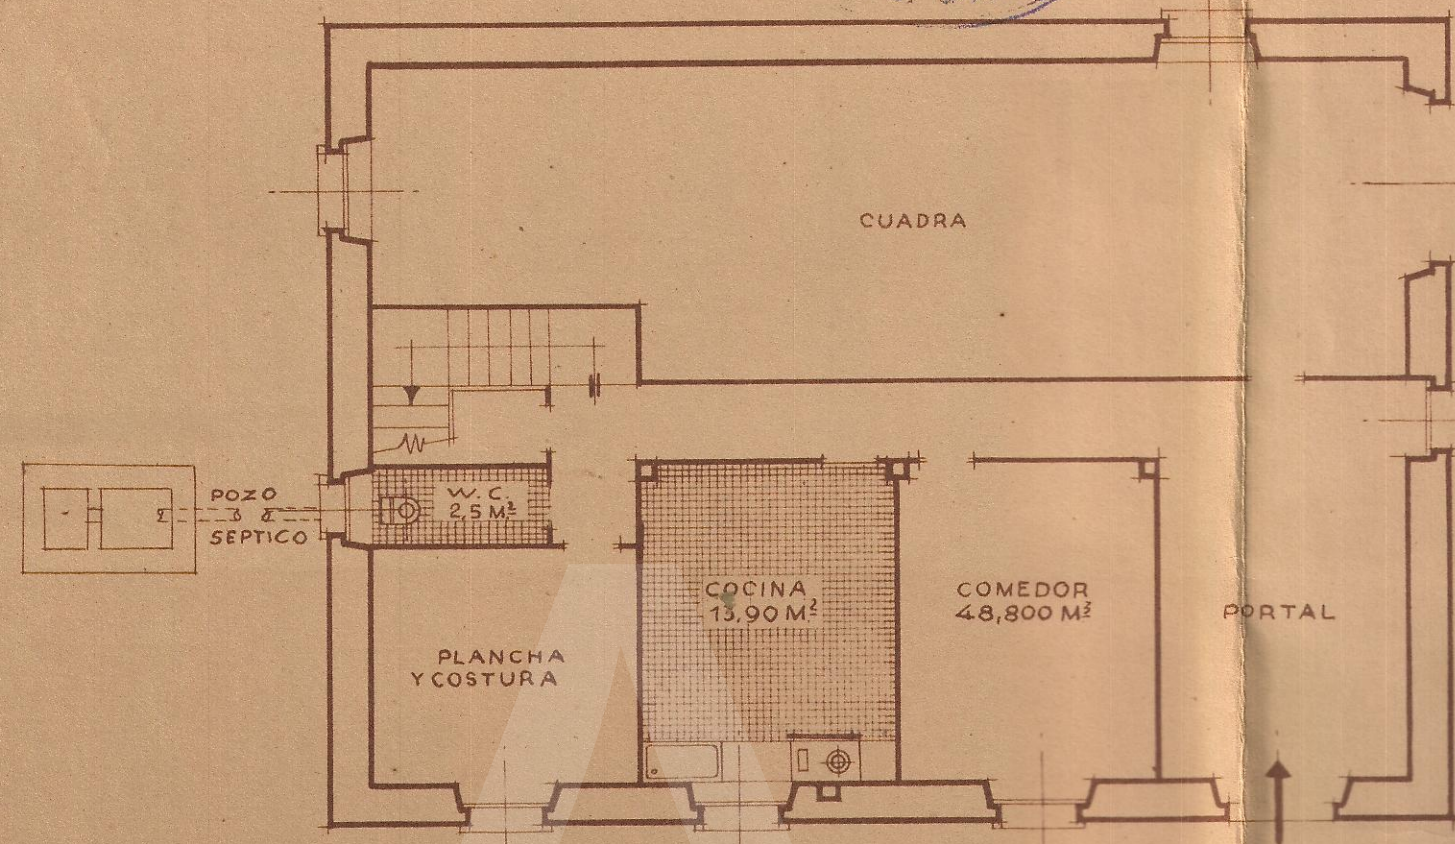


Planta baja

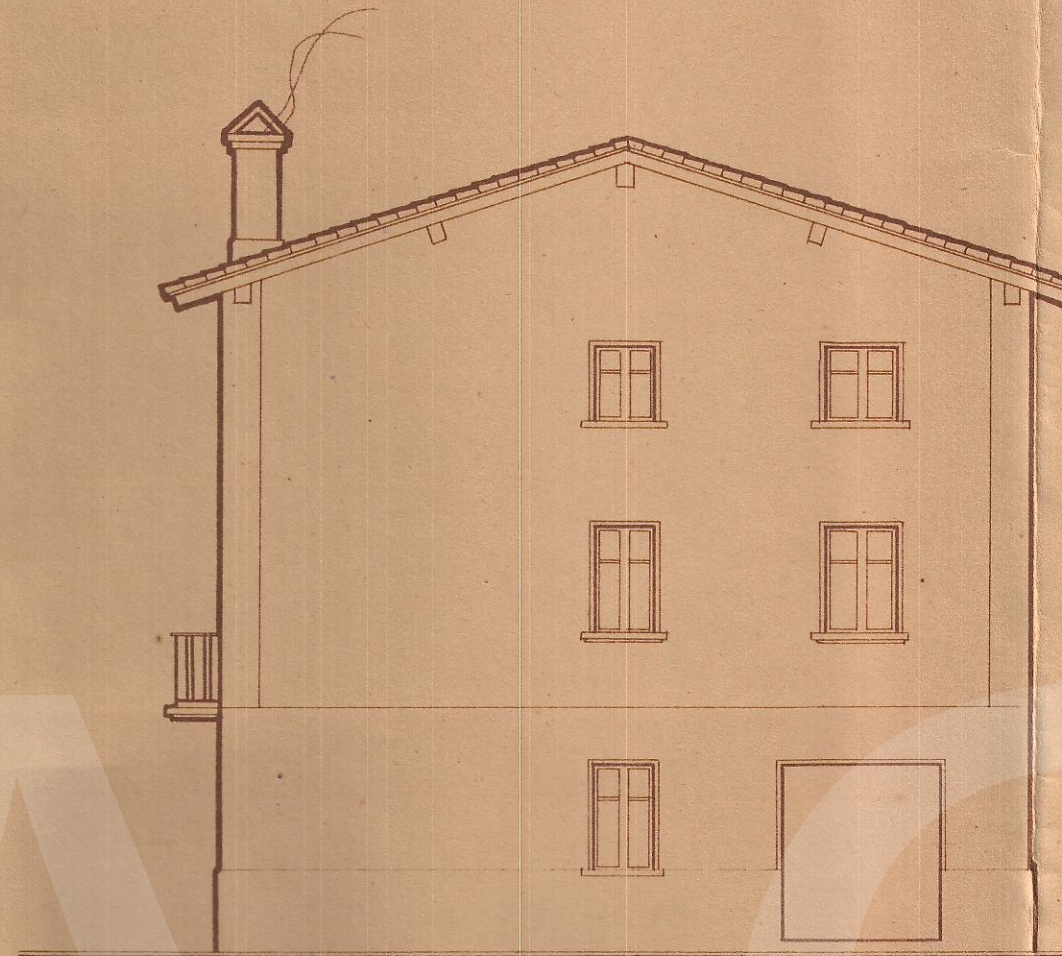


Fachada l.ª l.ª

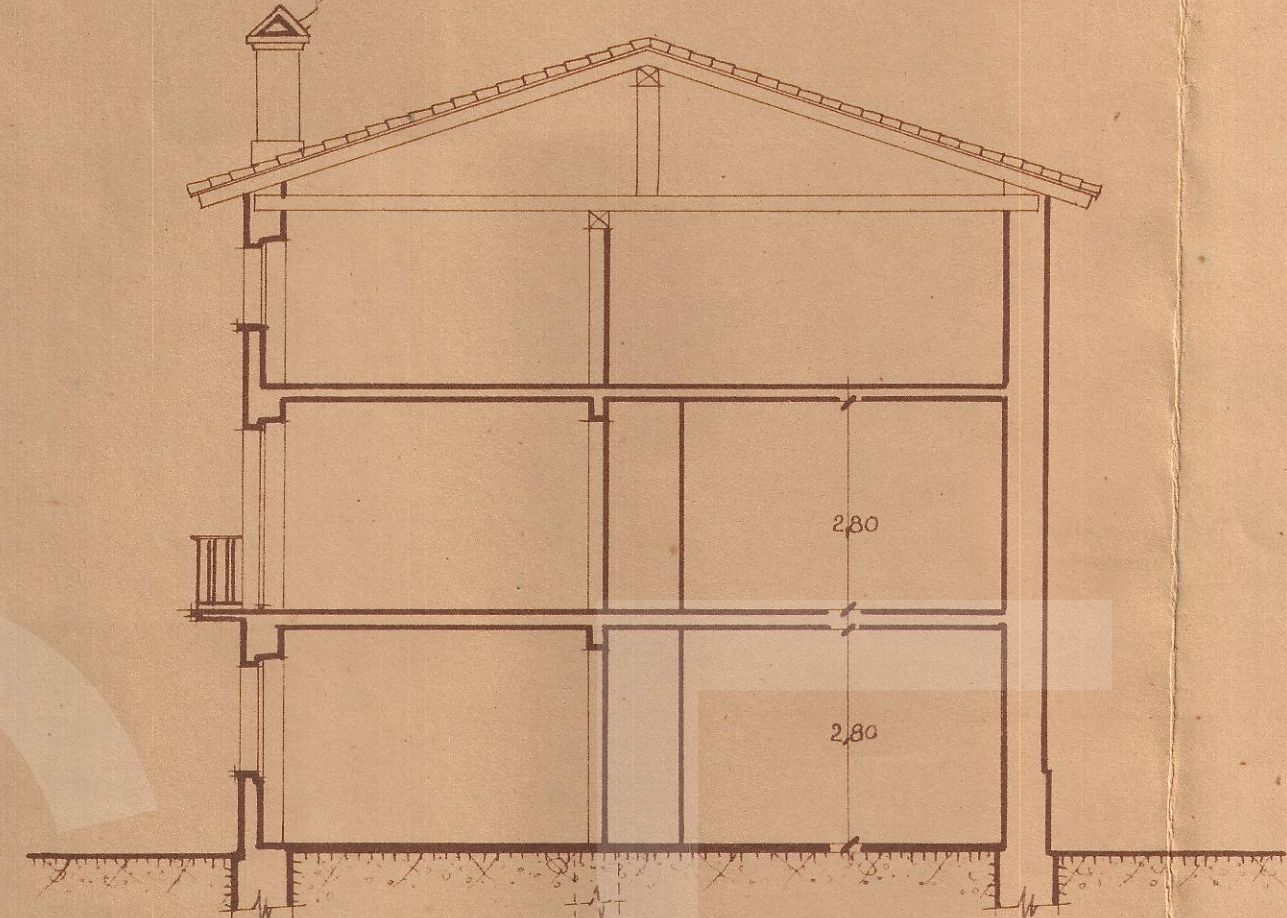

Sección A.B.

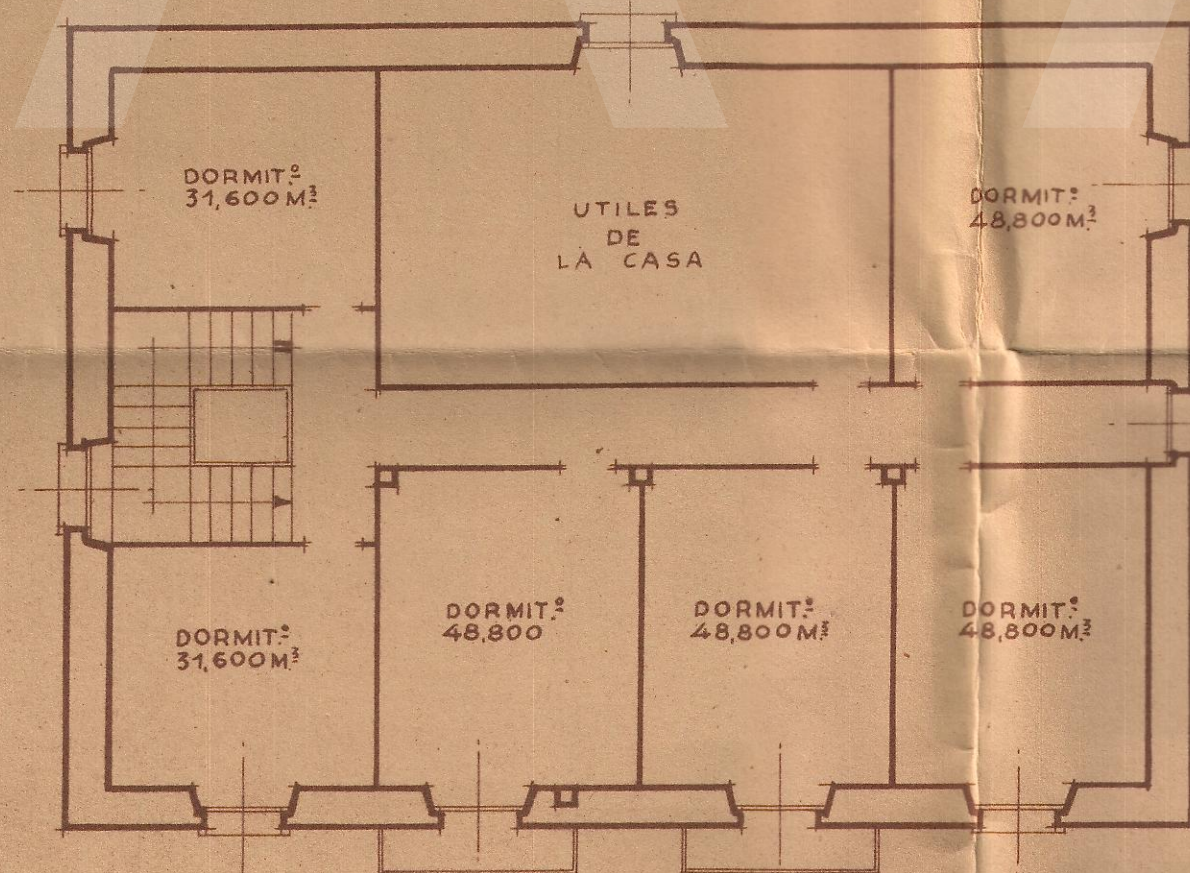

Planta de primer.

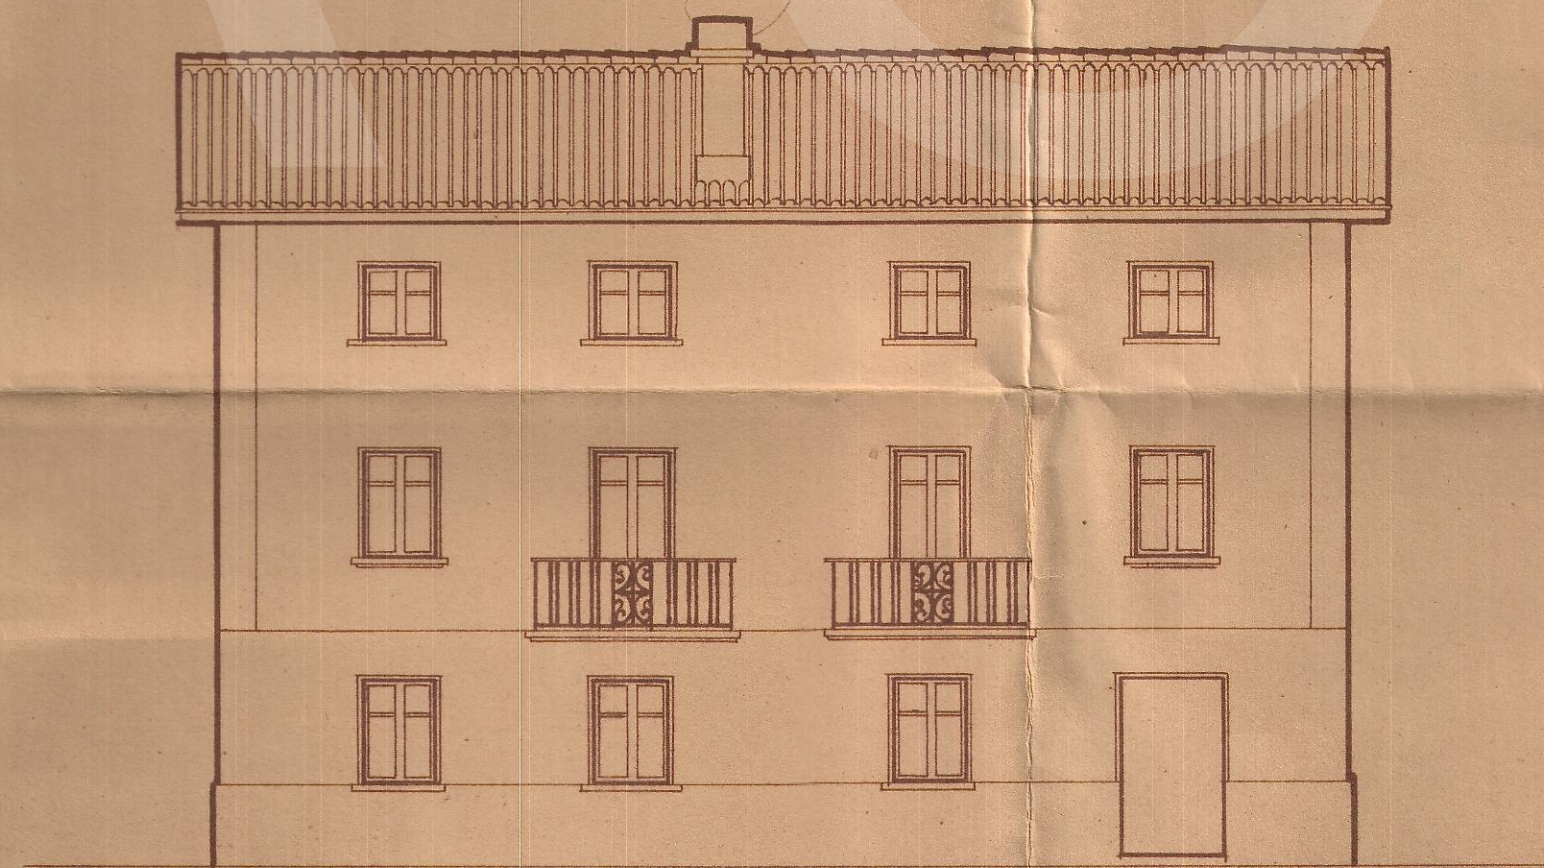

Fachada p.ª l.ª

Pamplona, Junio de 1947

POR LA DELEGACION DE NAVARRA

Los Arquitectos,

J. Esparza, Javier Esparza

Escala 1:100.