

PROYECTO DE DOS CASAS-VIVIENDA PARA LOS
 SRS. LARRASOANA, GARRO Y URQUIA en el BARRIO de AN IDRO

ESCALA 1:100

PAMPLONA MAYO 1.949


EL ARQUITECTO DIRECTOR

Manuel Ruiz de Lejona

COLEGIO OFICIAL DE ARQUITECTOS
 VASCO-NAVARRO
 DELEGACION DE NAVARRA
 Registrado el 17 MAY. 1949
 Vº. Bº.

LA COMISION REVISORA


Ilustre

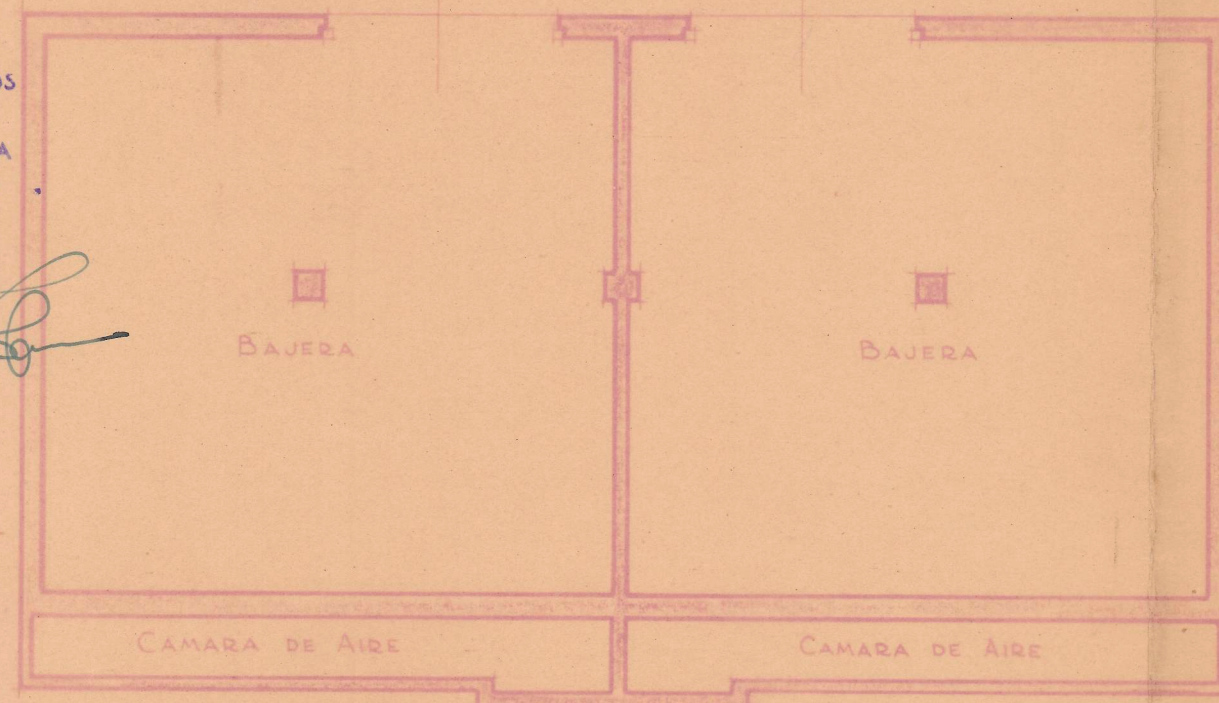

PLANTA BAJA



FACHADA PRINCIPAL

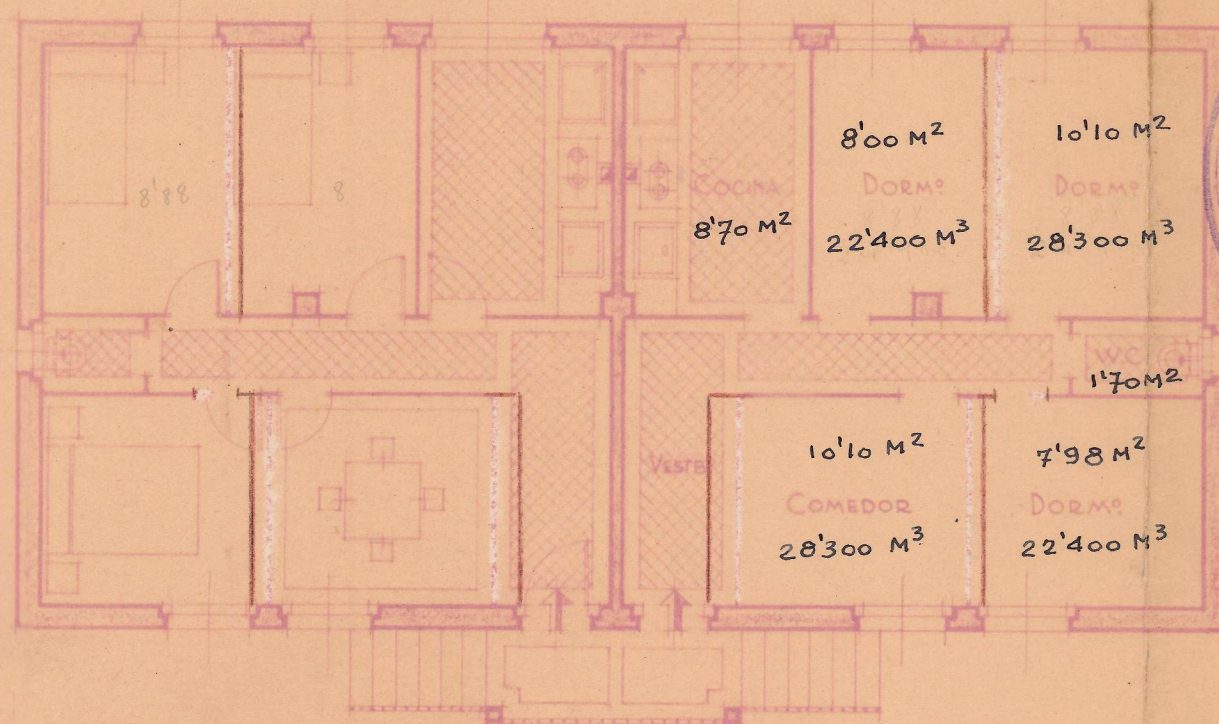


PLANTA PRINCIPAL



FISCALIA DELEGADA DE LA VIVIENDA
 DE NAVARRA
 Informado por los Asesores
 APROBADO
 Pamplona 15 JUN 1949
 El Fiscal Provincial,

Manuel Ruiz de Lejona

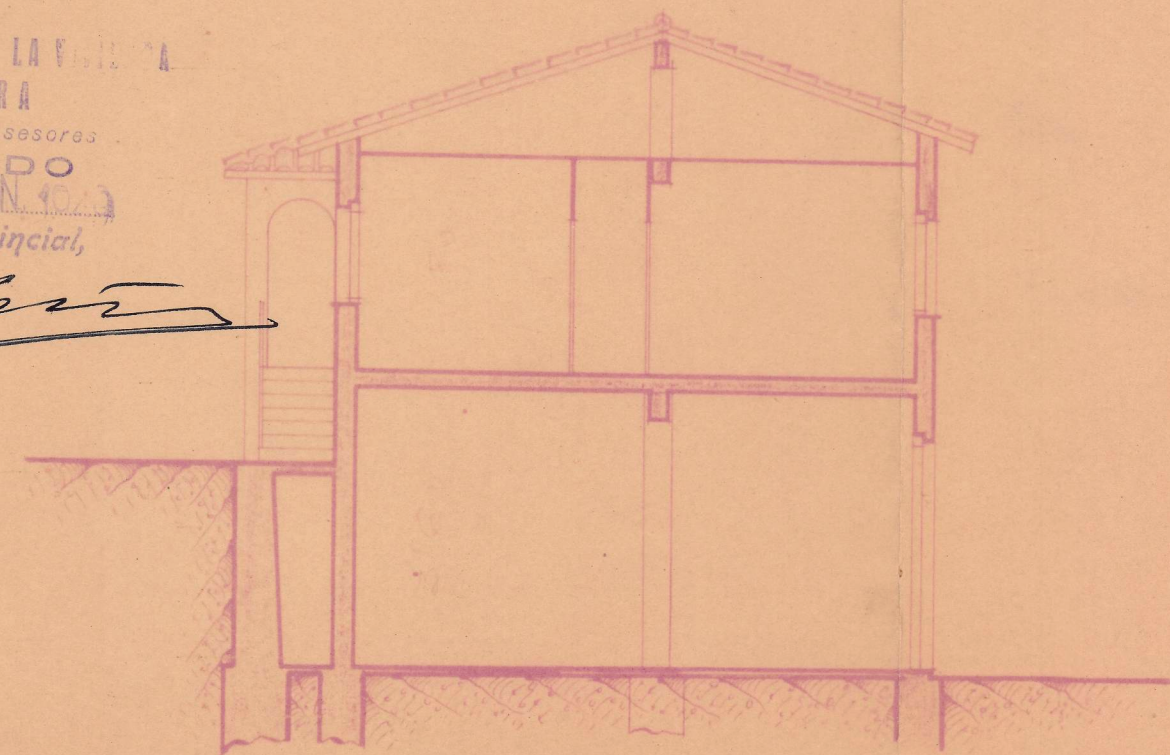

SECCION TRANSVERSAL