


AMPLIACIÓN DE LA CASA DEL GUARDA. ESCALA 1:100






Registrado el
12 de Oct. de 1941
Vº. Bº.
LA COMISIÓN REVISAL

U. J. Arce

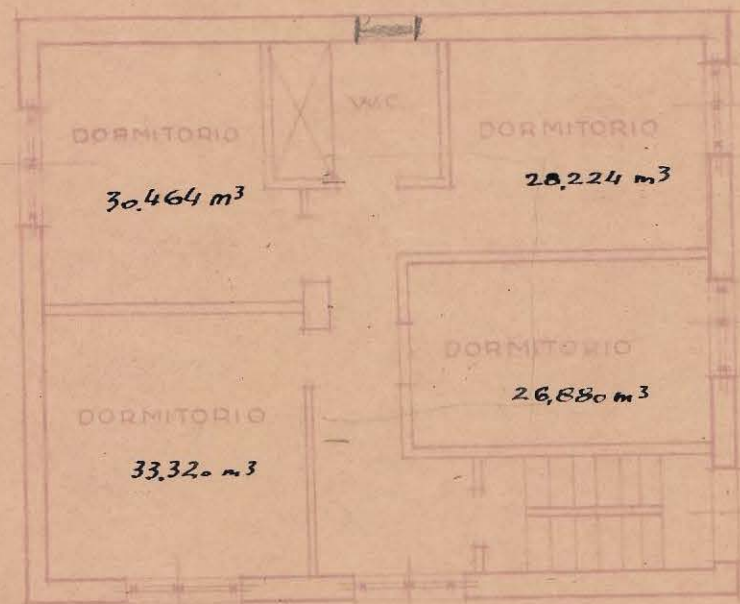


PLANTA ALTA

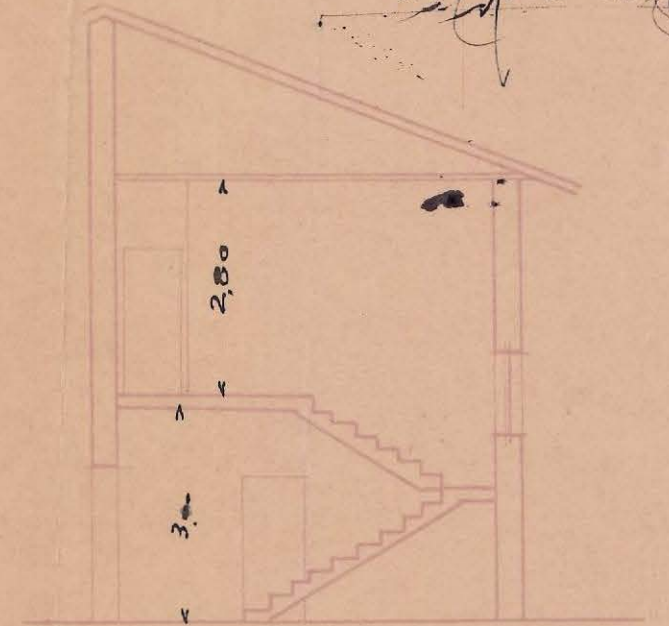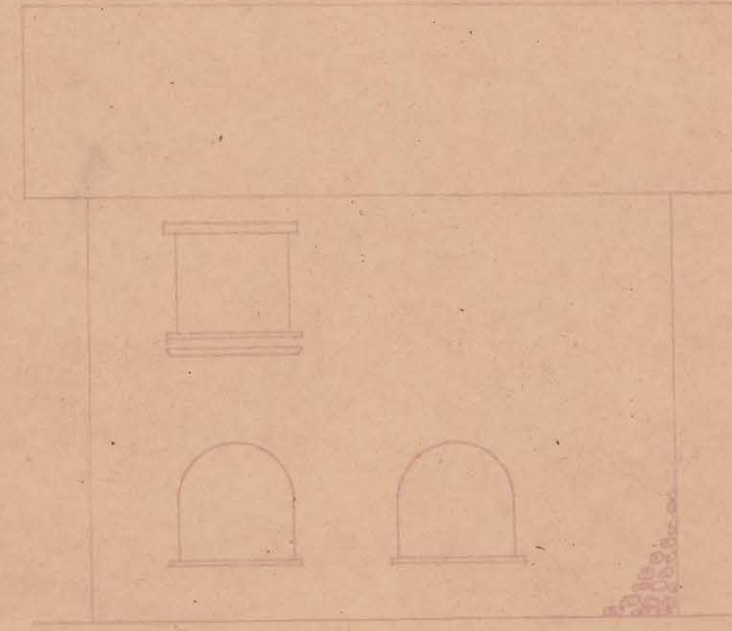
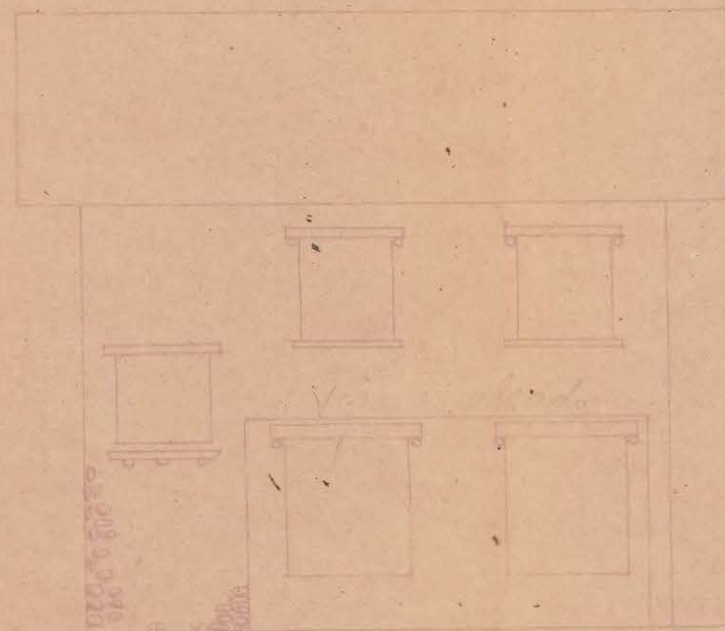


SECCION

ALZADOS

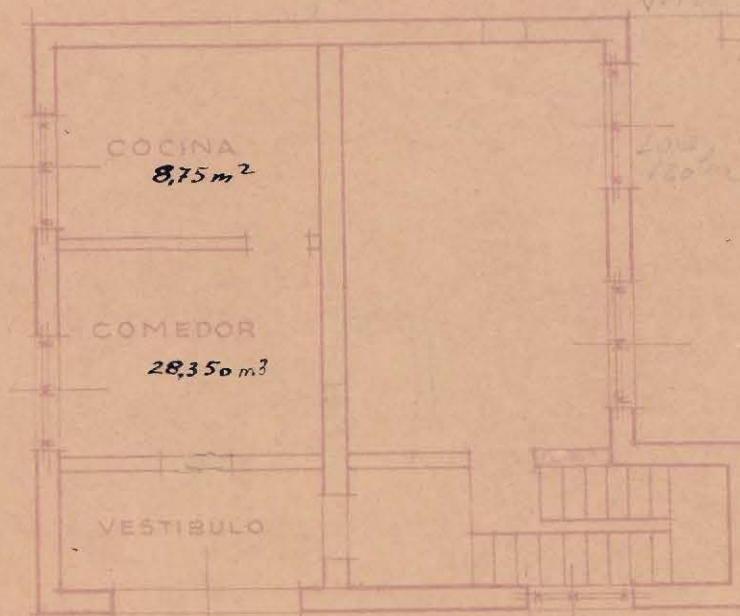

PLANTA BAJA

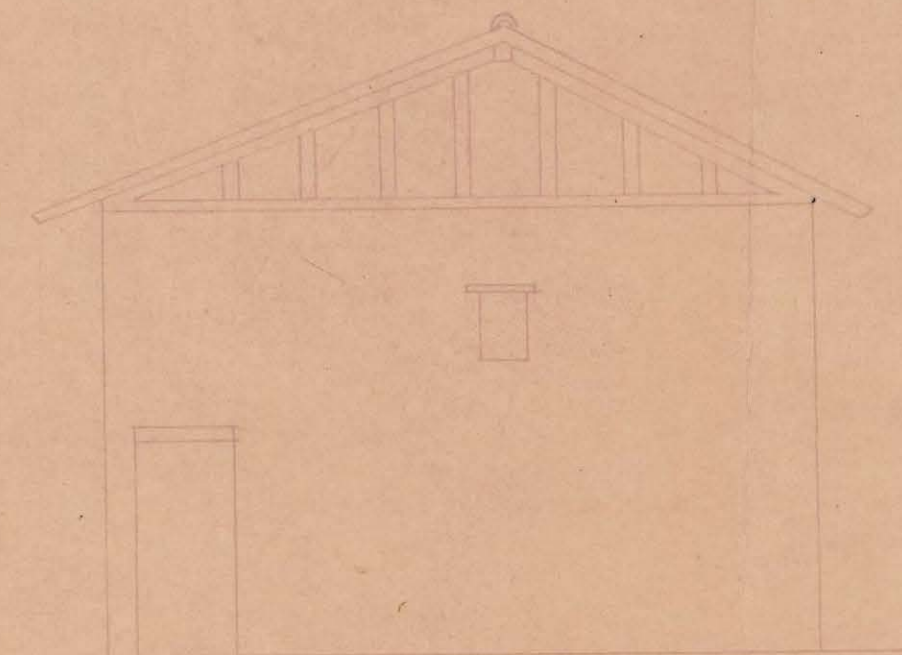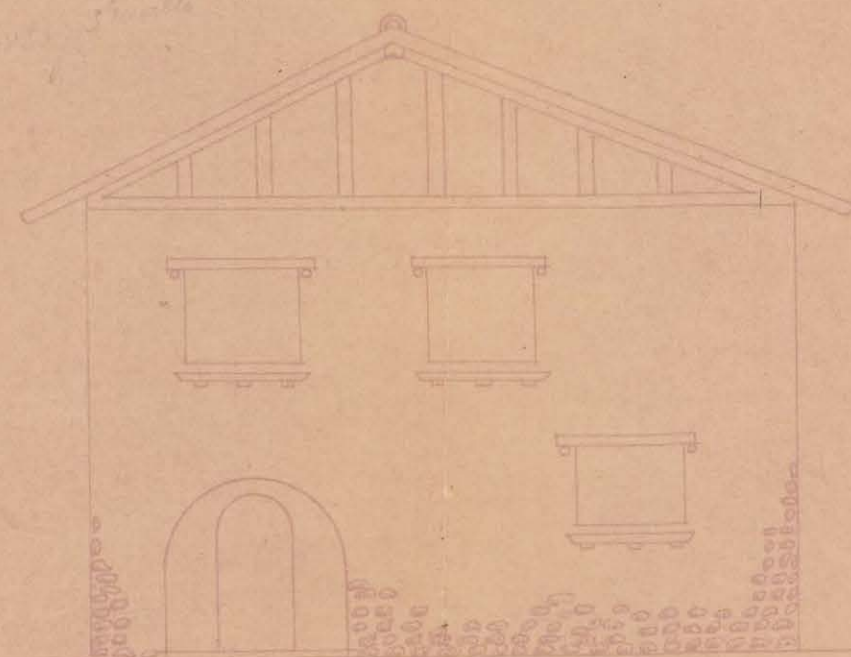

Pamplona, 14 de Mayo 1941

U. J. Arce