

PROYECTO DE

CHALET GEMELOS PARA


D. GABINO MARTINEZ

EN ITURRUA (PAMPLONA)


Escala: 1:100

Superficie total - 1.102,90 m²
 Superficie restar para calle - 102,50 m²
 Queda para edificar - 1.000,40 m²
 Cada chalet - 500,20 m²


Emplazamiento: Escala: 1:500

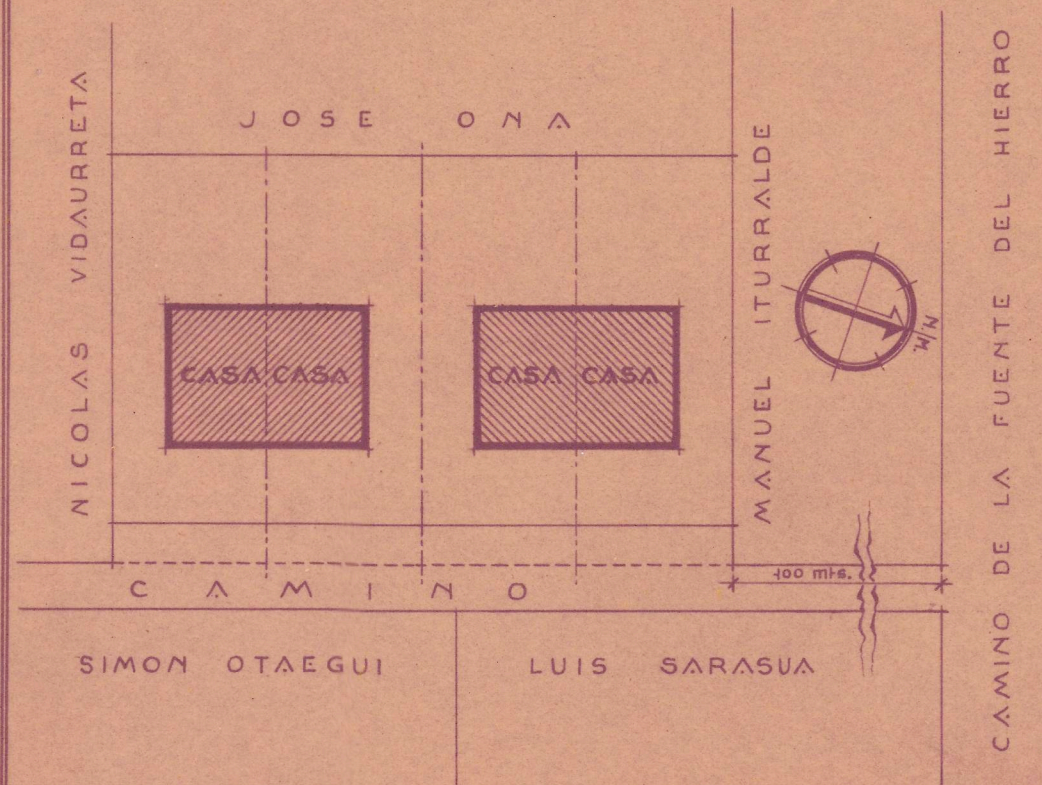

PLANTA BAJA

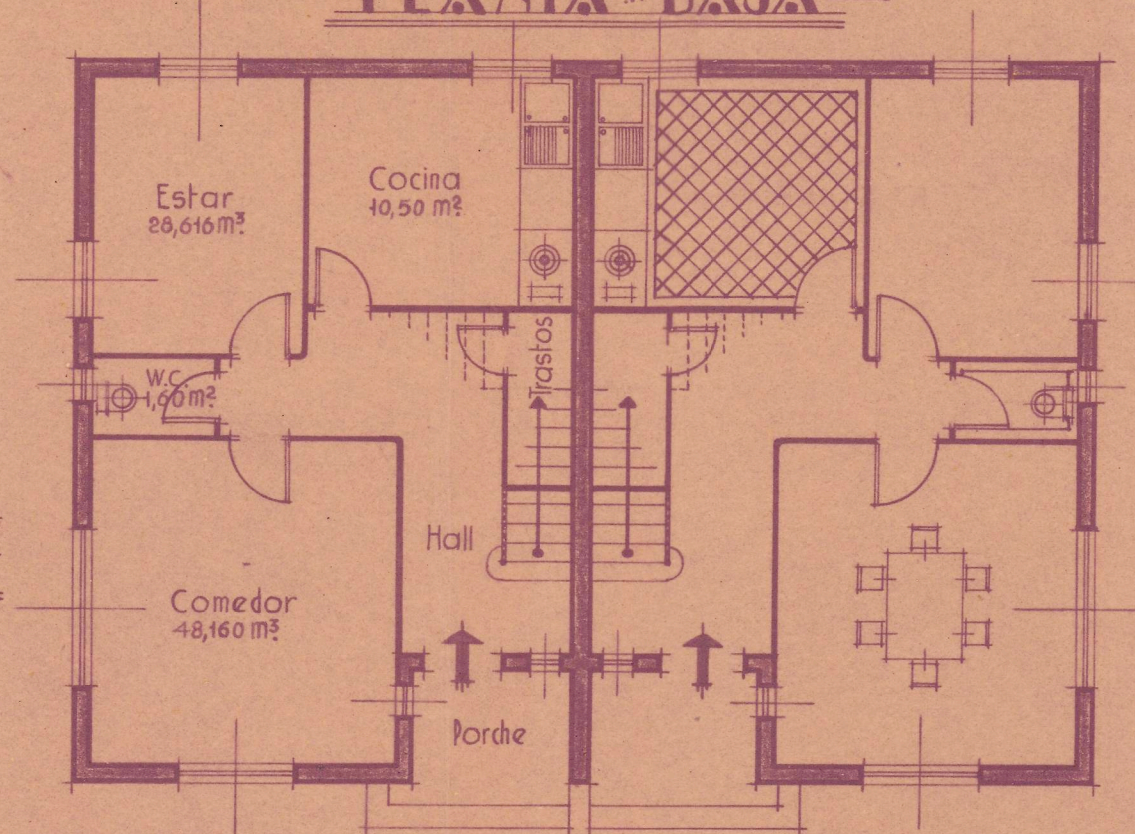


PLANTA PRAL

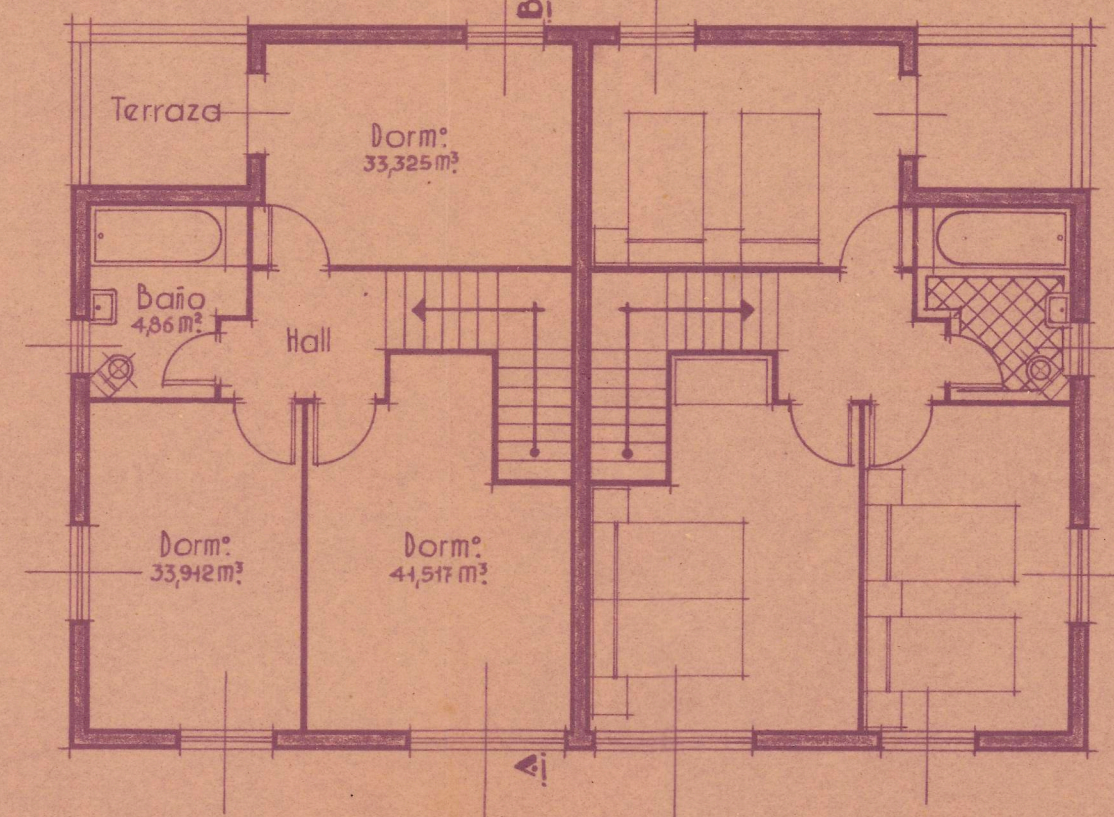

FACHADA PRAL



SECCION A-B

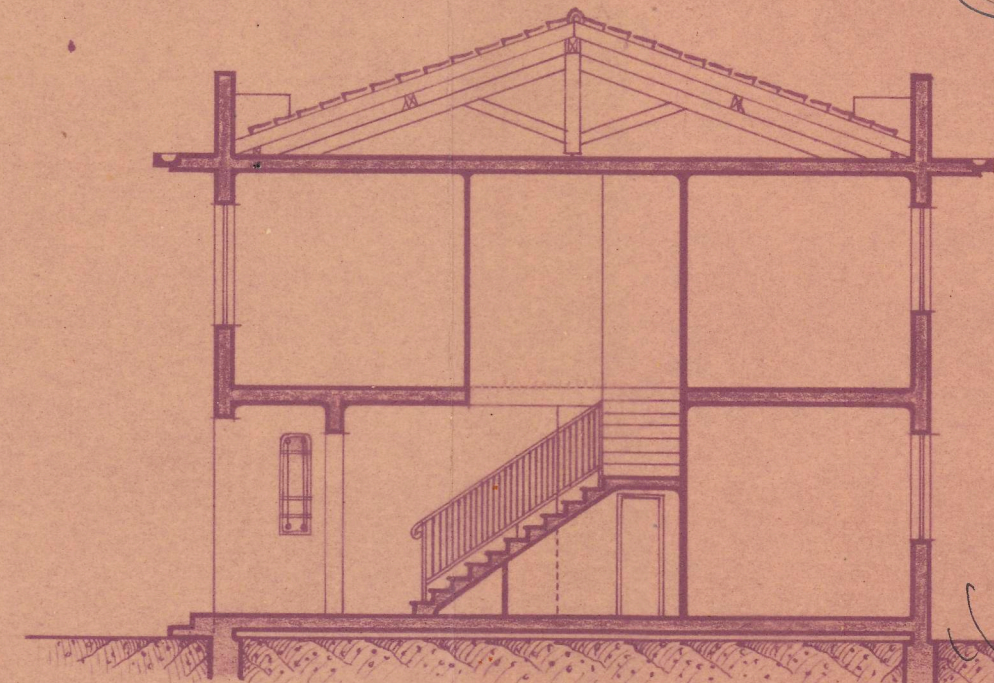

Registrado el
 2 de febrero de 1942
 V.º. B.º.
 LA COMISION REVISADORA
 de Obras de Construcción
 de Navarra
 Clariano Antezana

