



PROYECTO de Casa para
Don Jesús Chocarro en el solar n° 2
de la manzana n° 48 - Escala 1:100

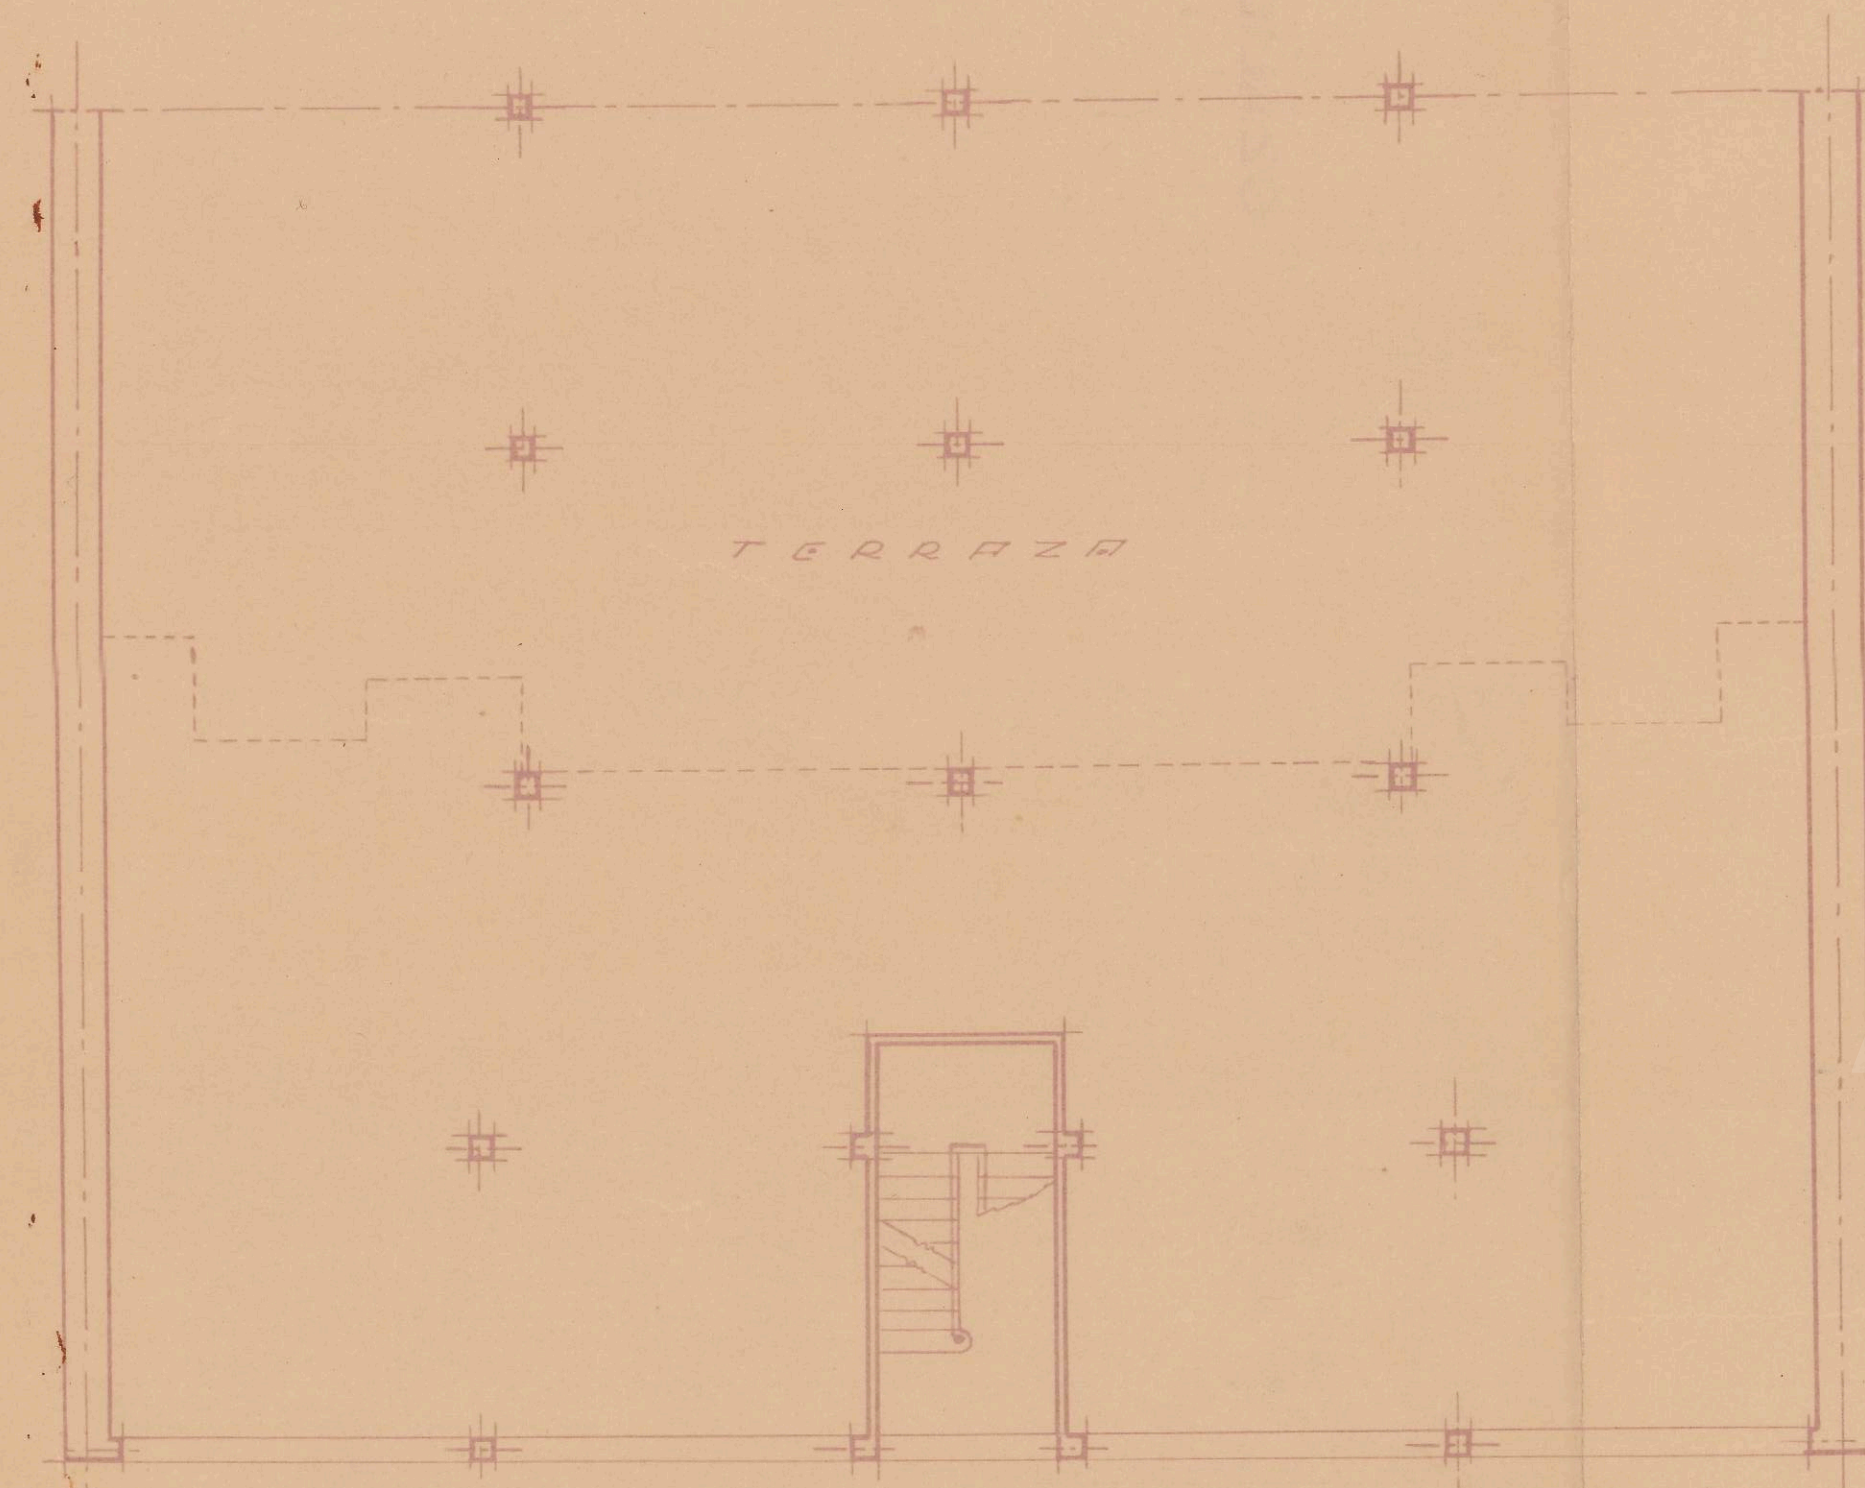


Planta baja

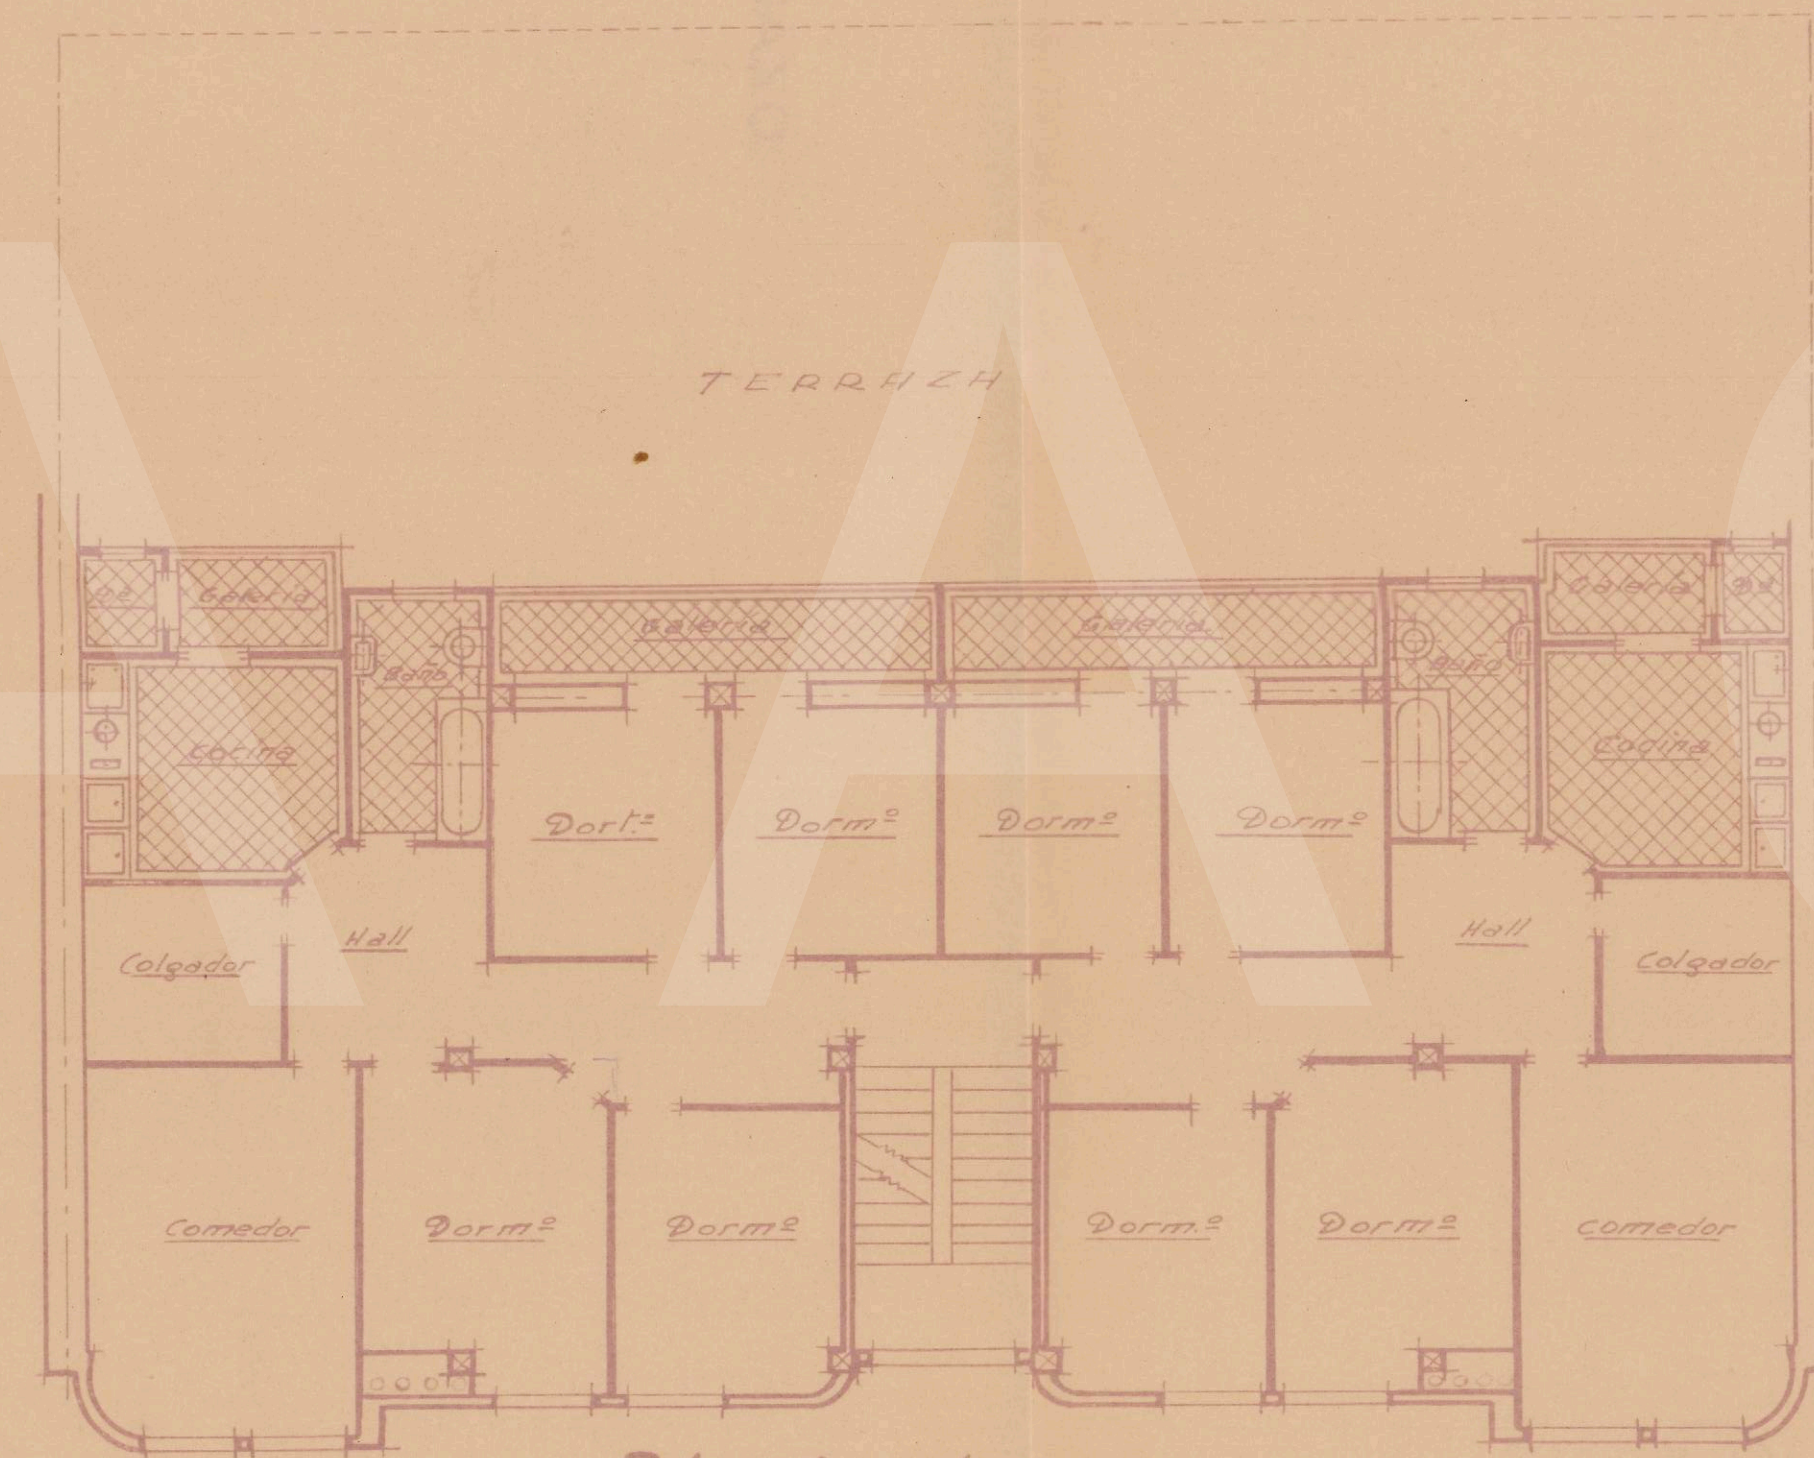


Planta de pisos



Fachada

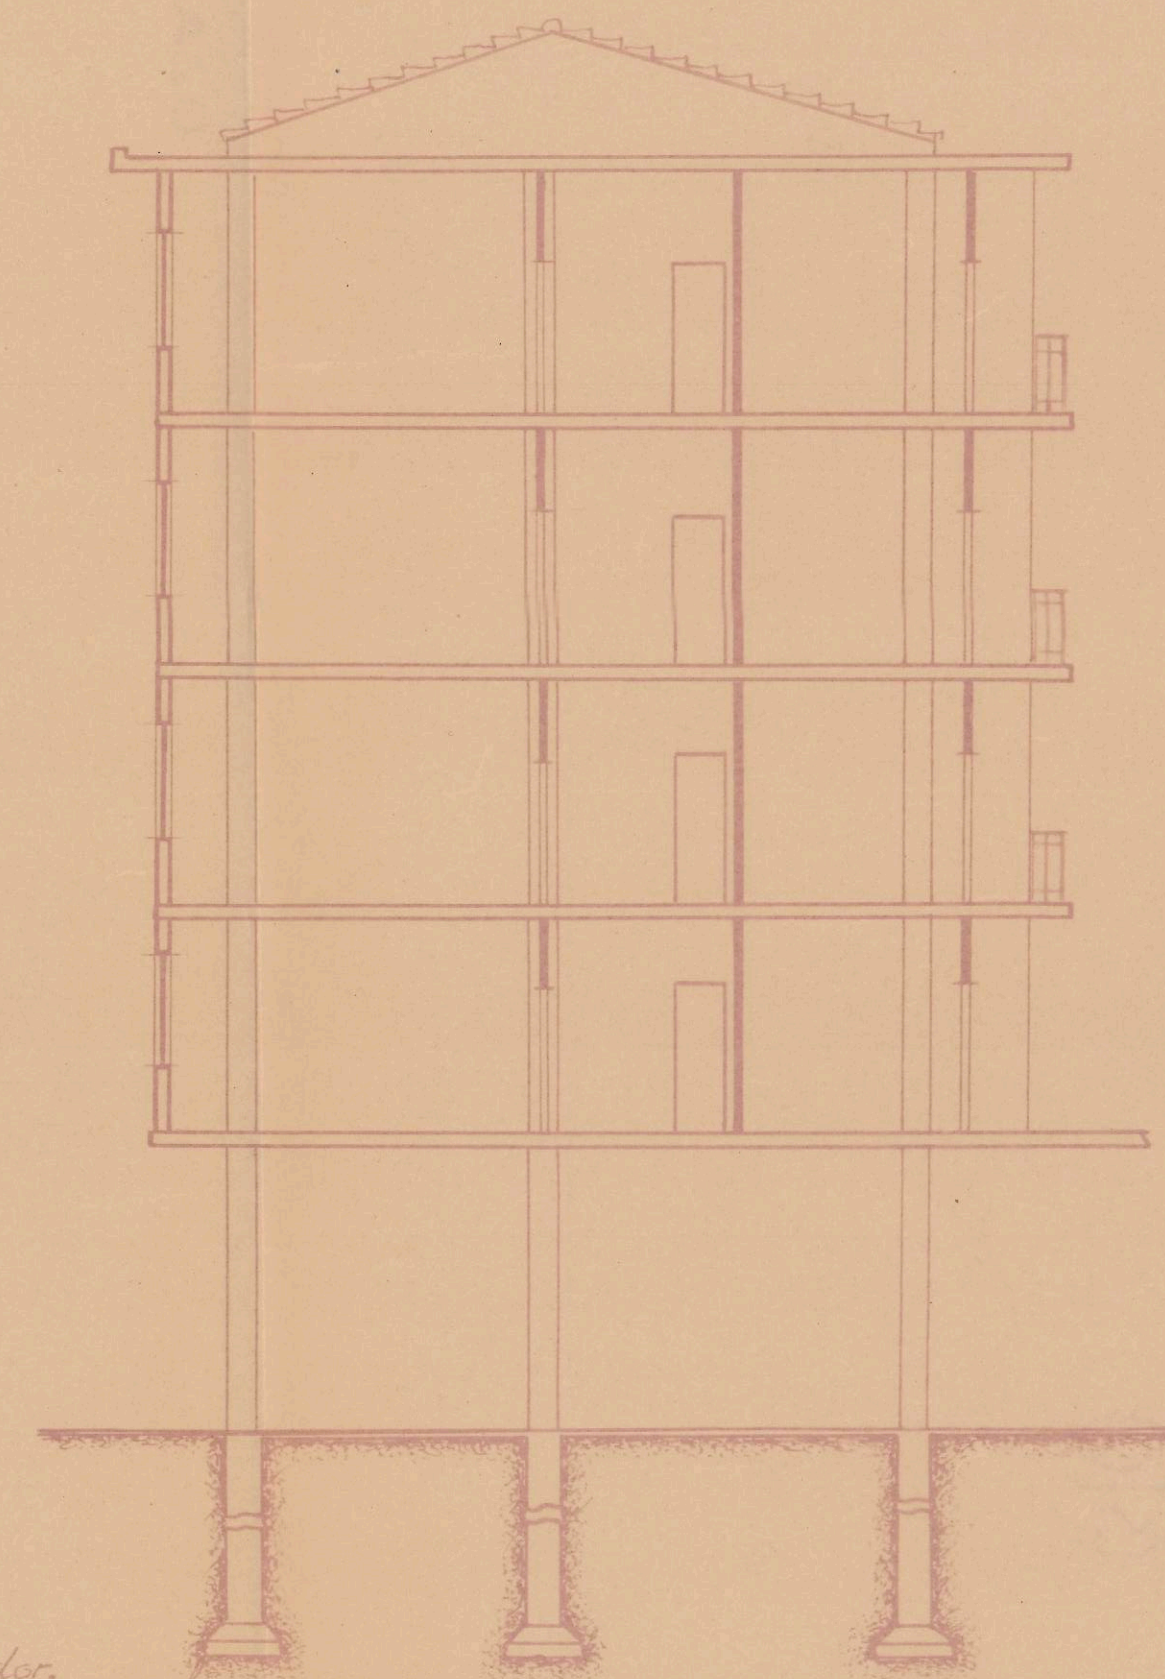

Sección

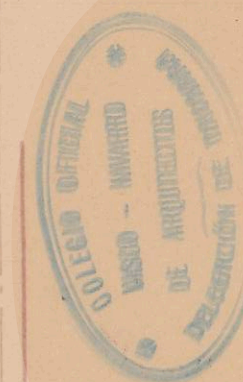

Registrado el
25 de Mayo de 1937



Pamplona, Abril de 1937
El Arquitecto,
Phan...
El Aparejador,

