


*Visado y aprobado por la Fiscalía P. de
 la Virreina.
 Pamplona, 11 de octubre de 1946.
 El Fiscal Provincial.*


COLEGIO OFICIAL DE ARQUITECTOS
 VASCO-NAVARRO
 DELEGACION DE NAVARRA
 Registrado el día 7 de Julio 1946
 Vº. Pº.
 LA COMISION REVISORA

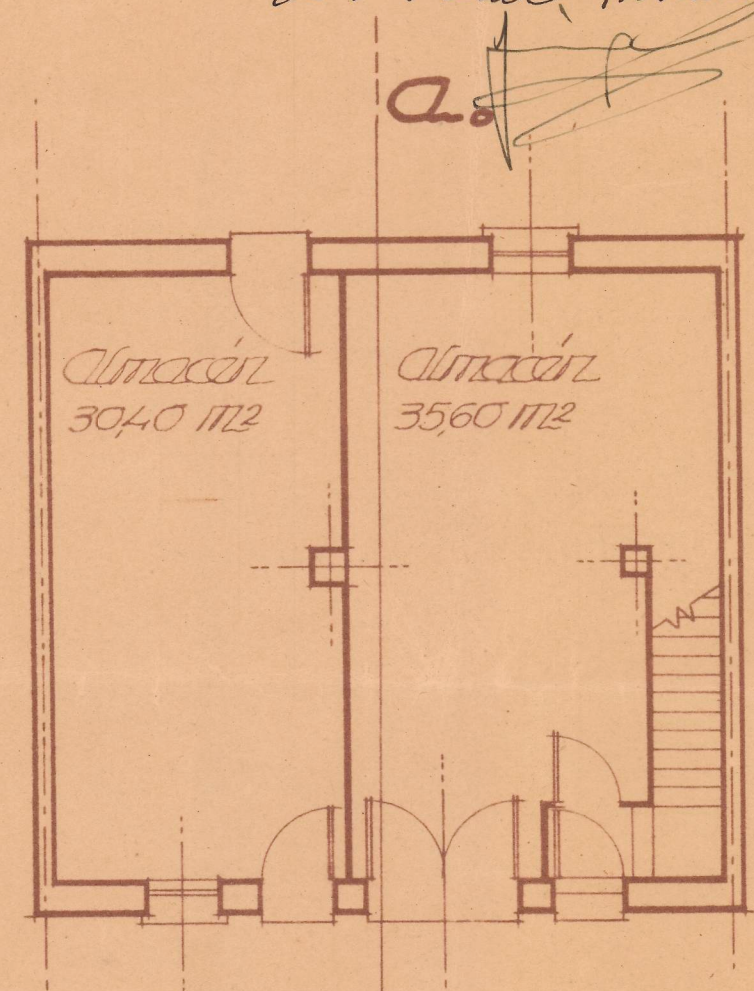


[Handwritten signature]



b.
Planta baja

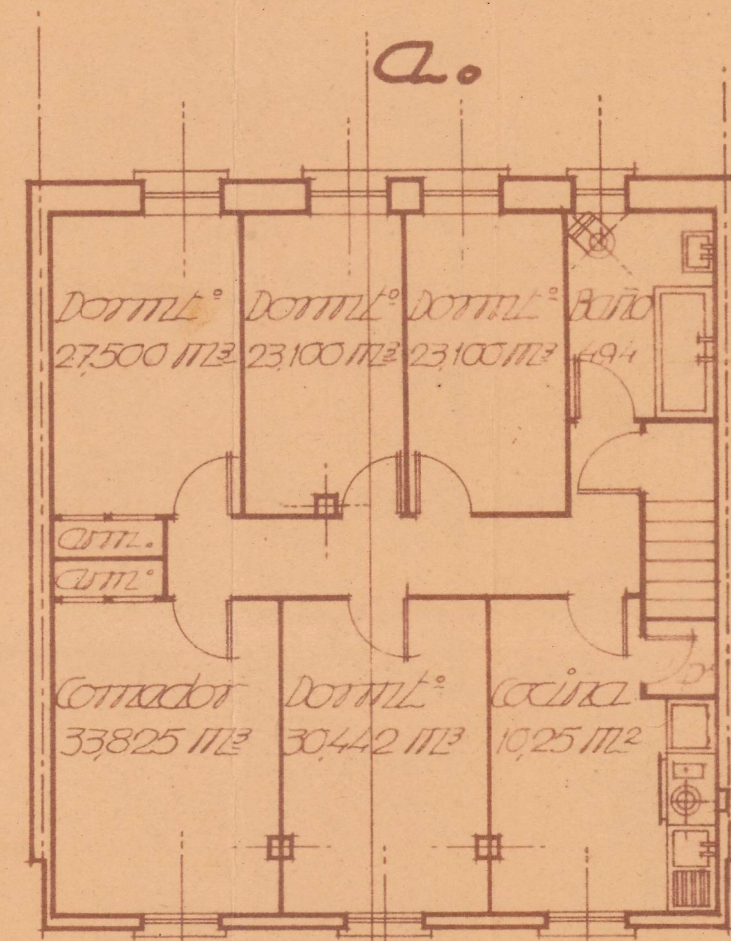

b.
Planta primera

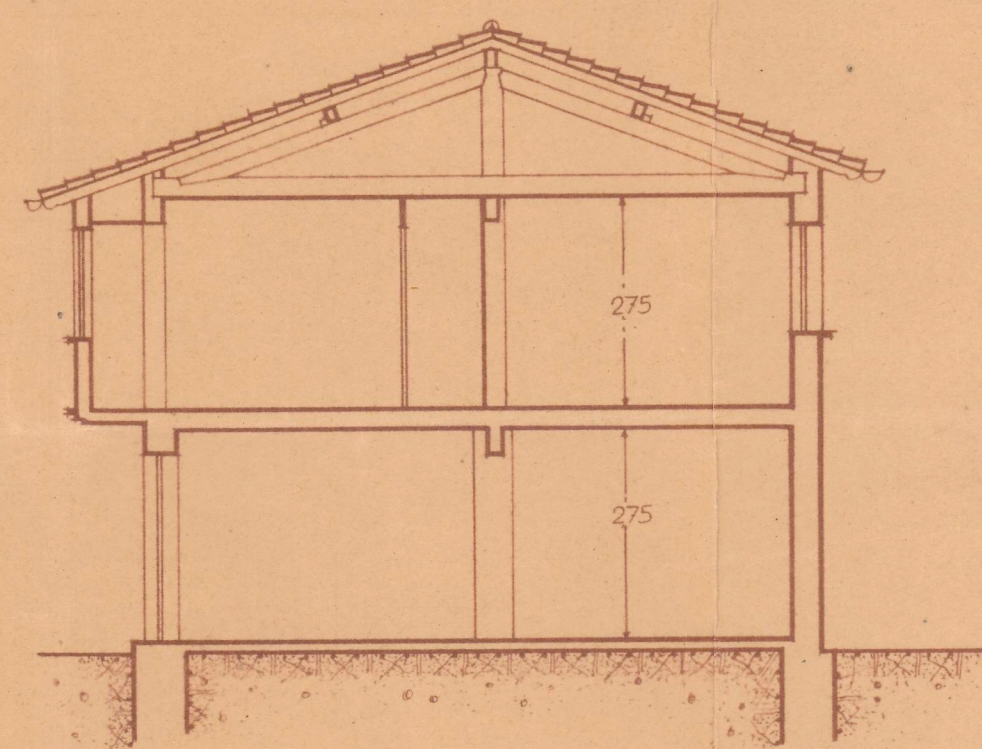

Sección por a-b



Fachada principal

7110 de 1946	<i>Proyecto de casa de campo</i>	
	<i>Empresario: Ezequiel Macario</i>	<i>Proyº: Don Angel Ariza</i>
	<i>Arquitecto autor del proyecto y director de las obras.</i>	
	<i>[Signature]</i>	
165		<i>Plano: nº 1</i>
		<i>Escala: 1:100.</i>