



PLANO DE EMPLAZAMIENTO
Escala 1:200

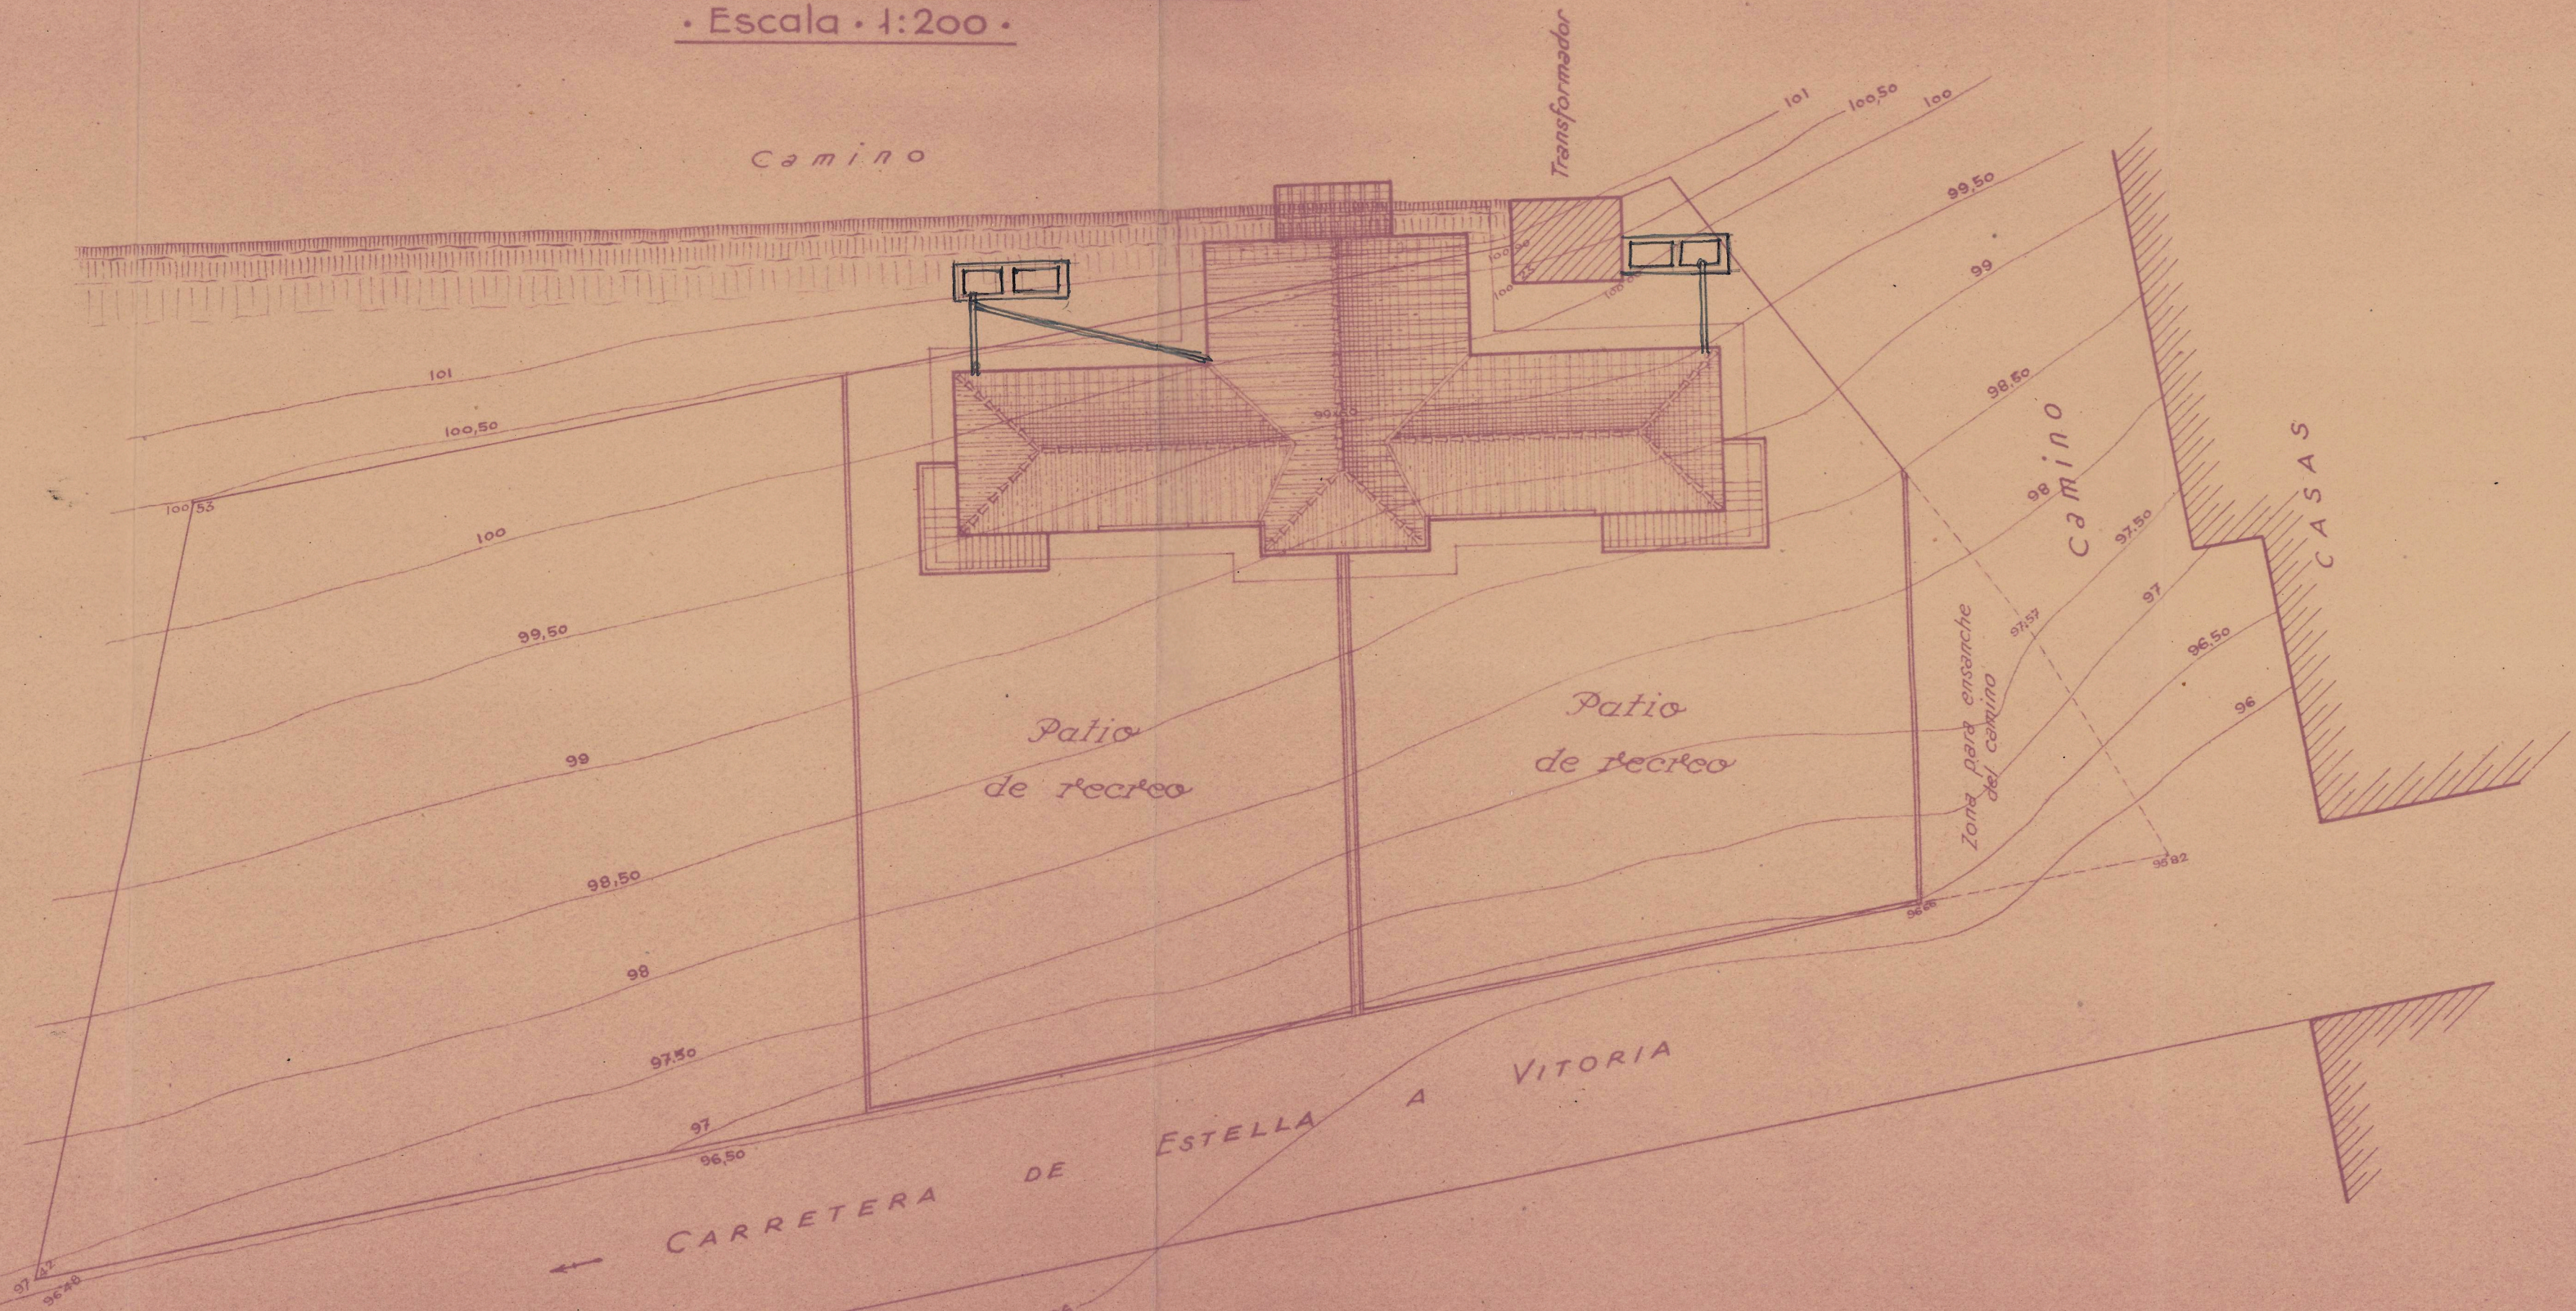


PROYECTO DE ESCUELAS Y HABITACION PARA LOS
SRES. MAESTROS EN MURIELA
Escala 1:100


PLANTA BAJA

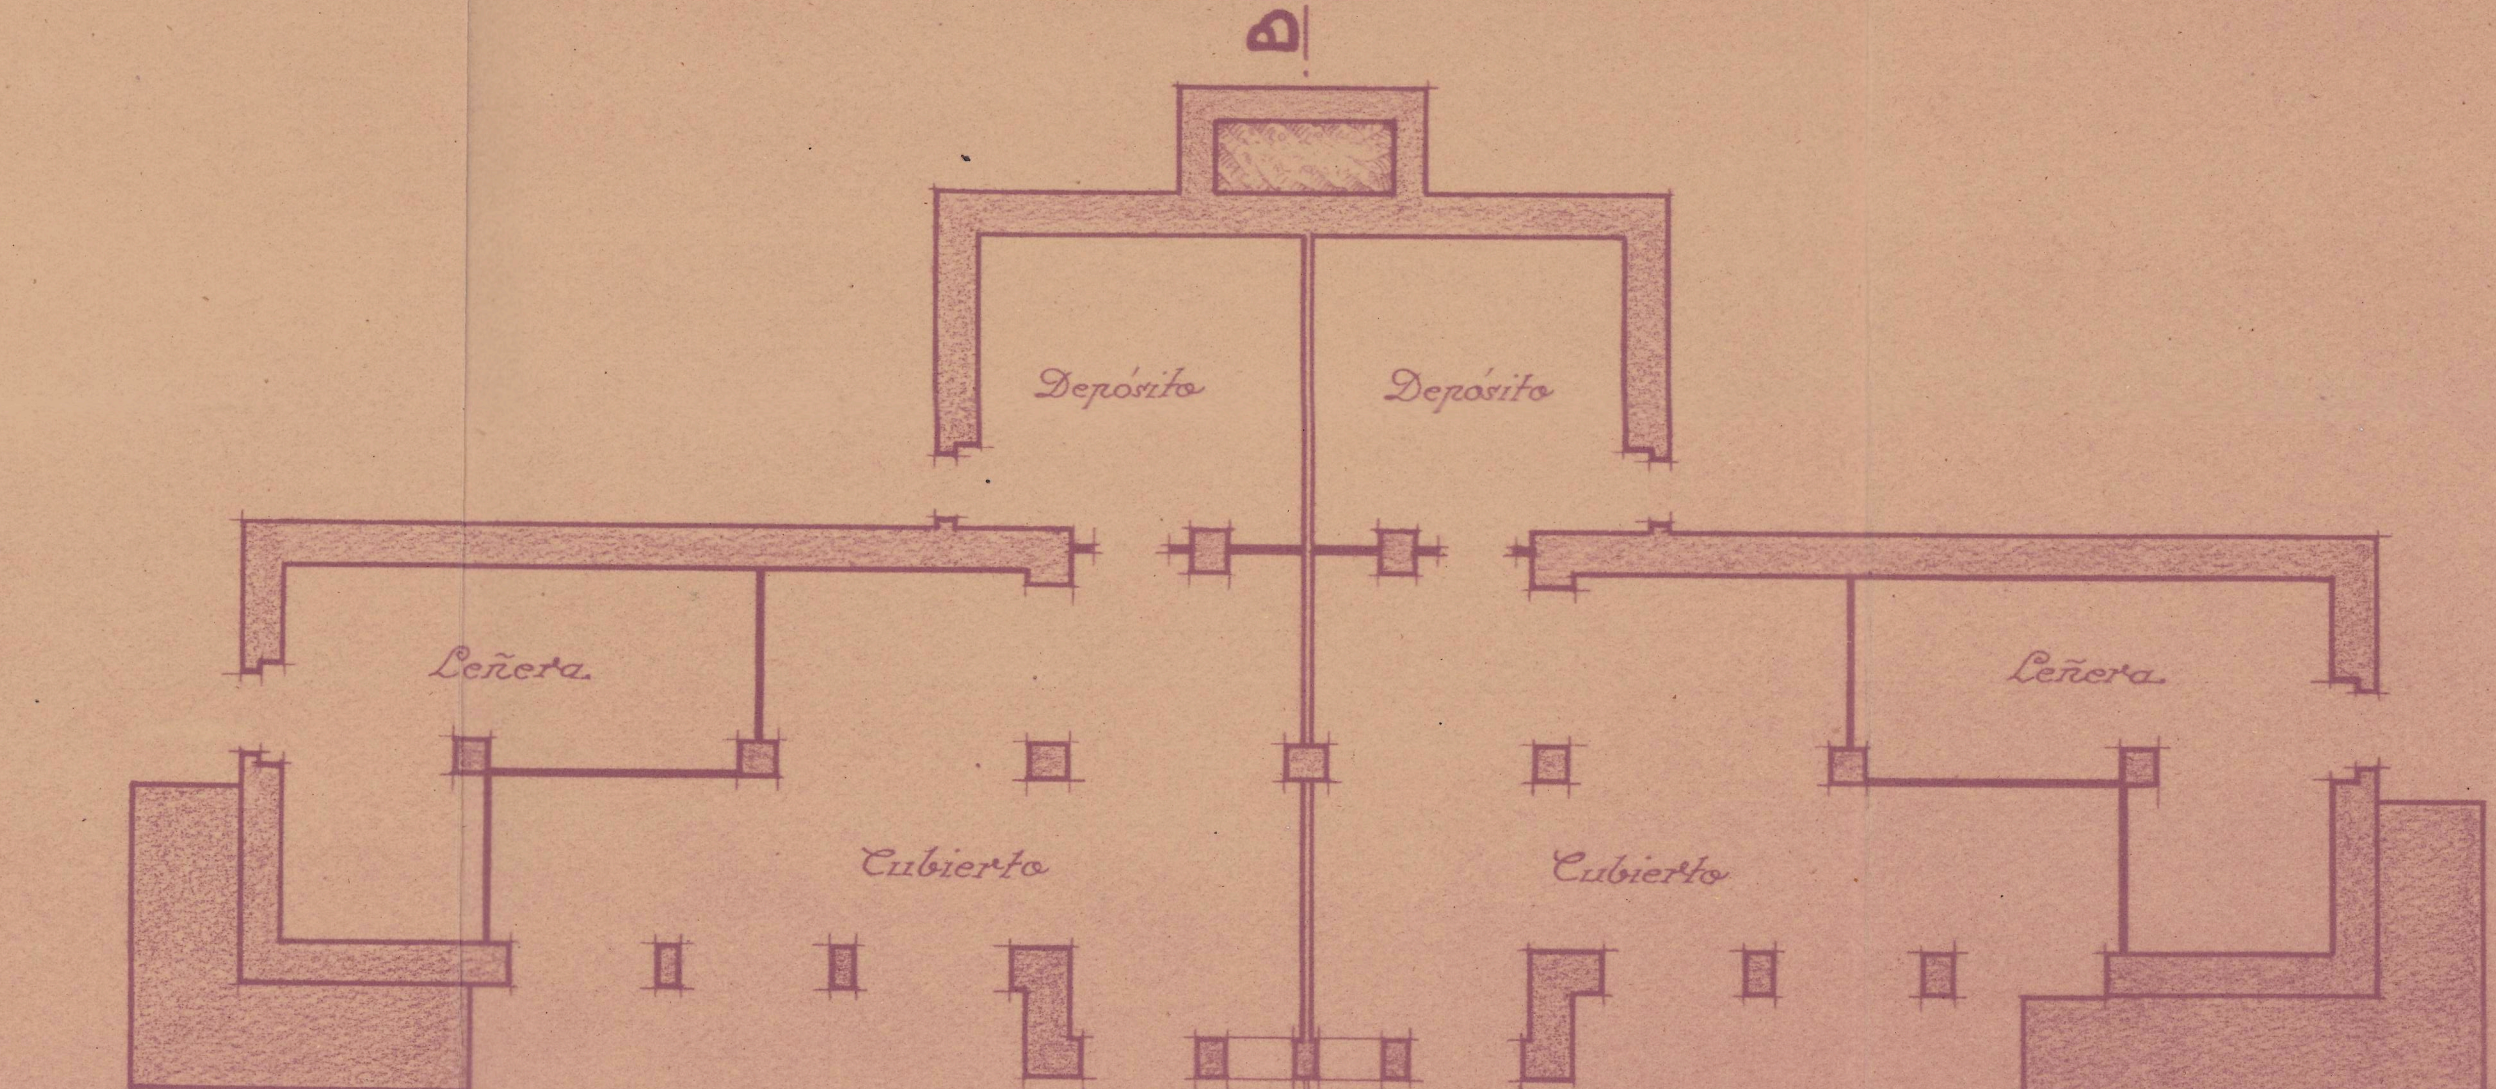


PLANTA PRAL.

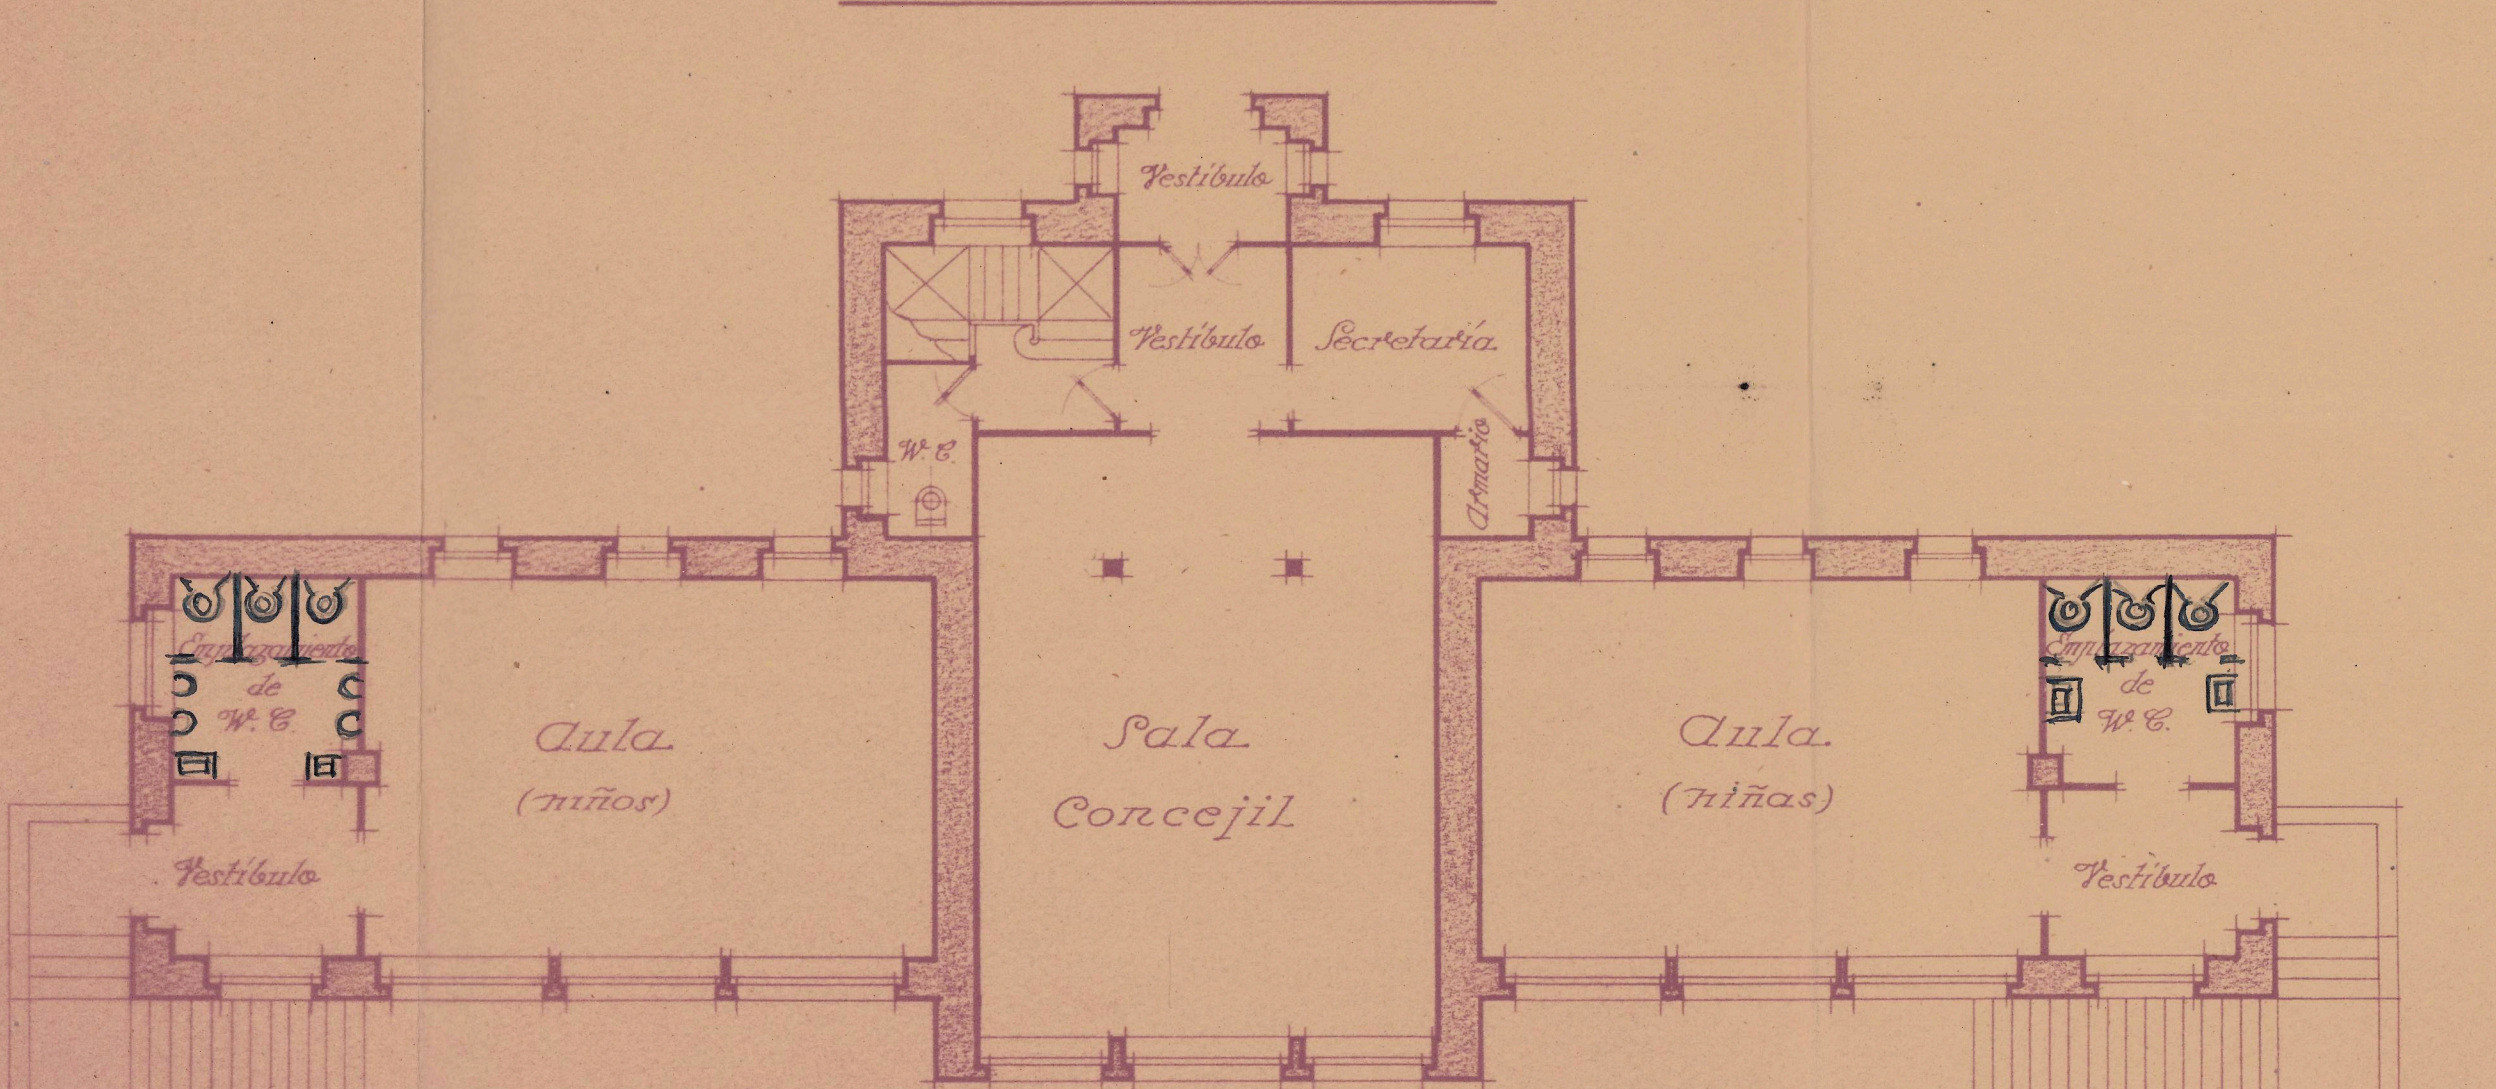

PLANTA PISO 1º

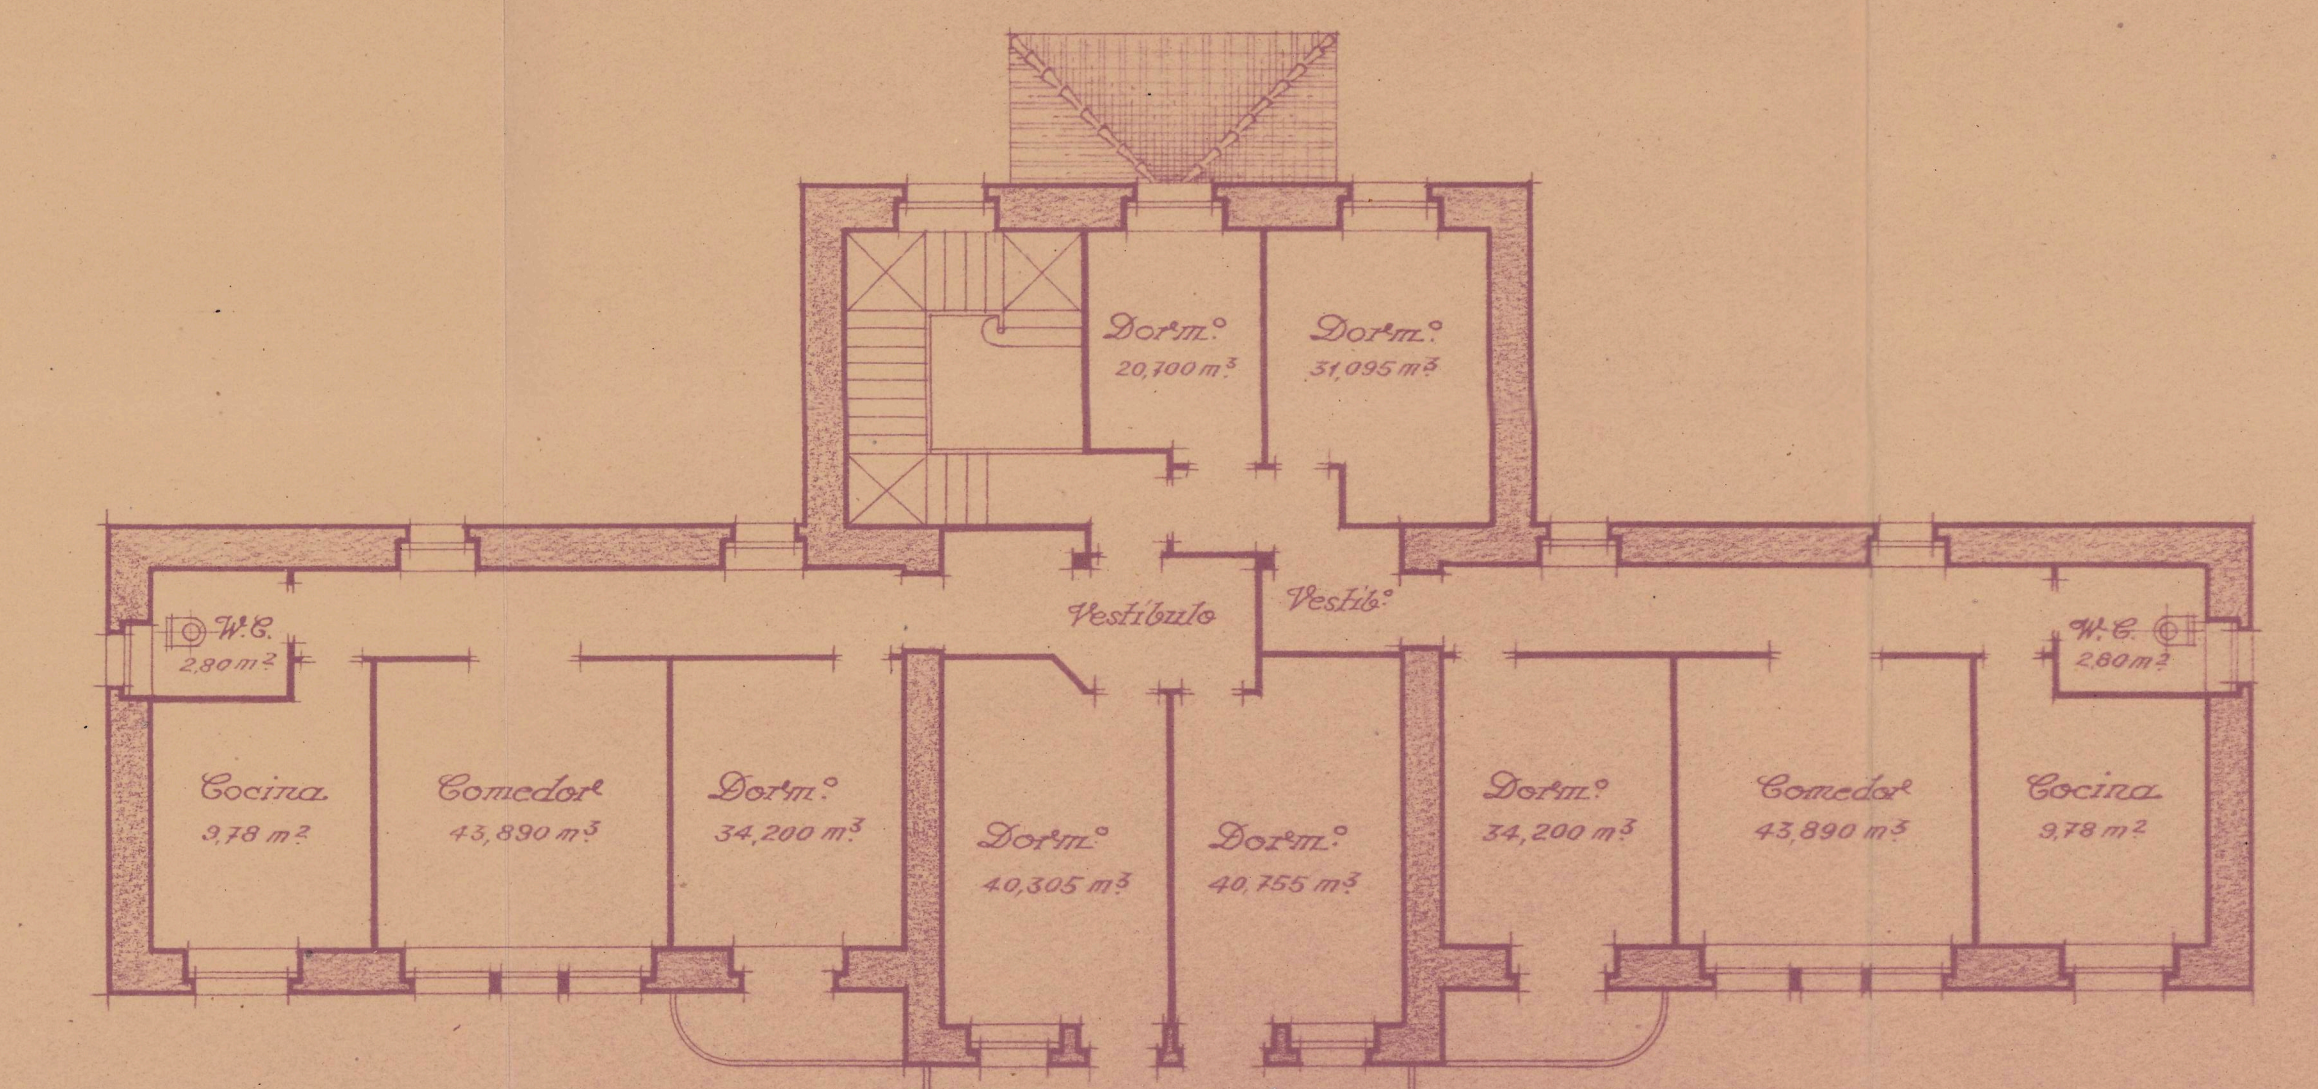

FACHADA PRINCIPAL

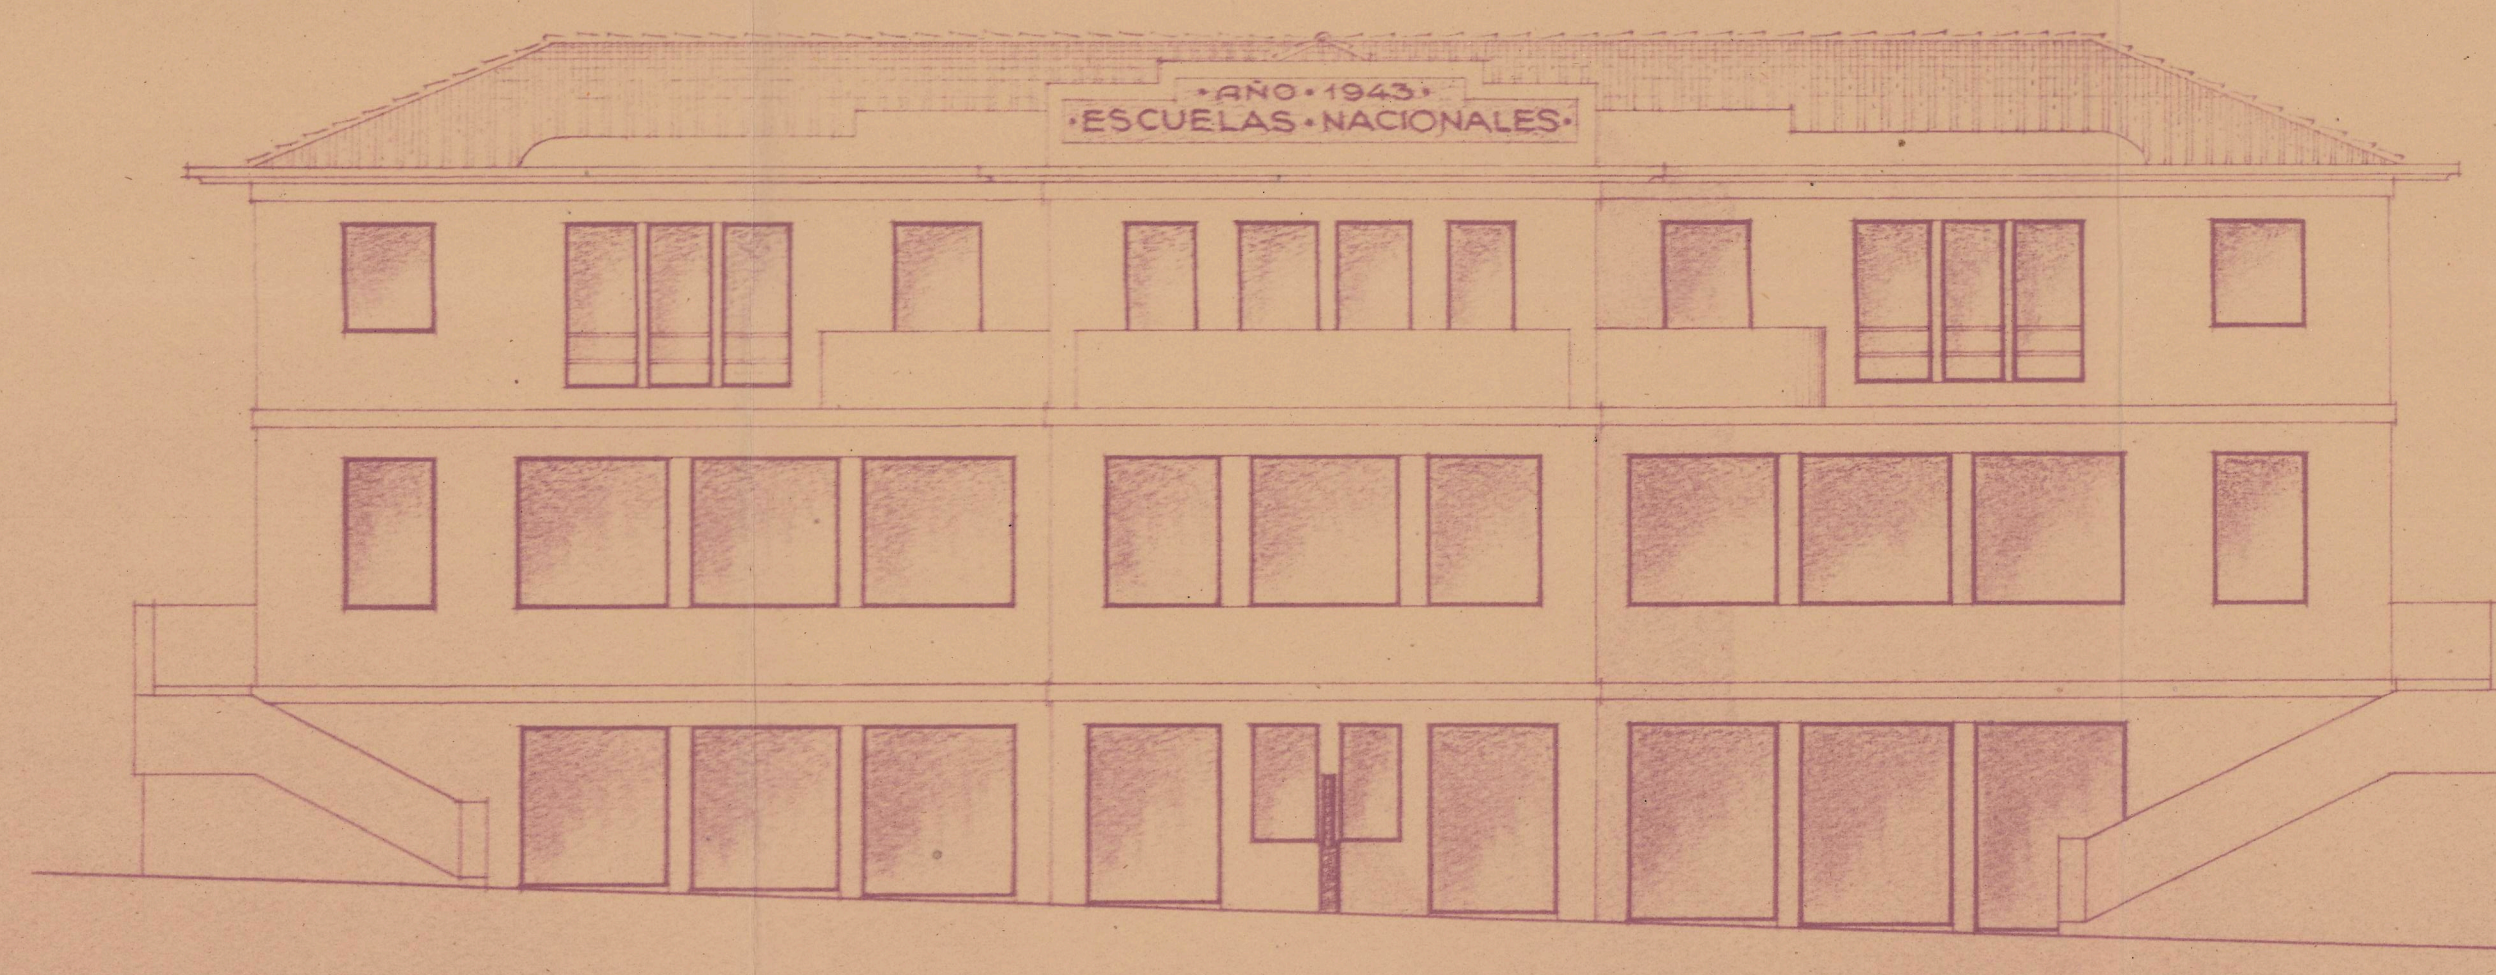

SECCION POR A-B

