




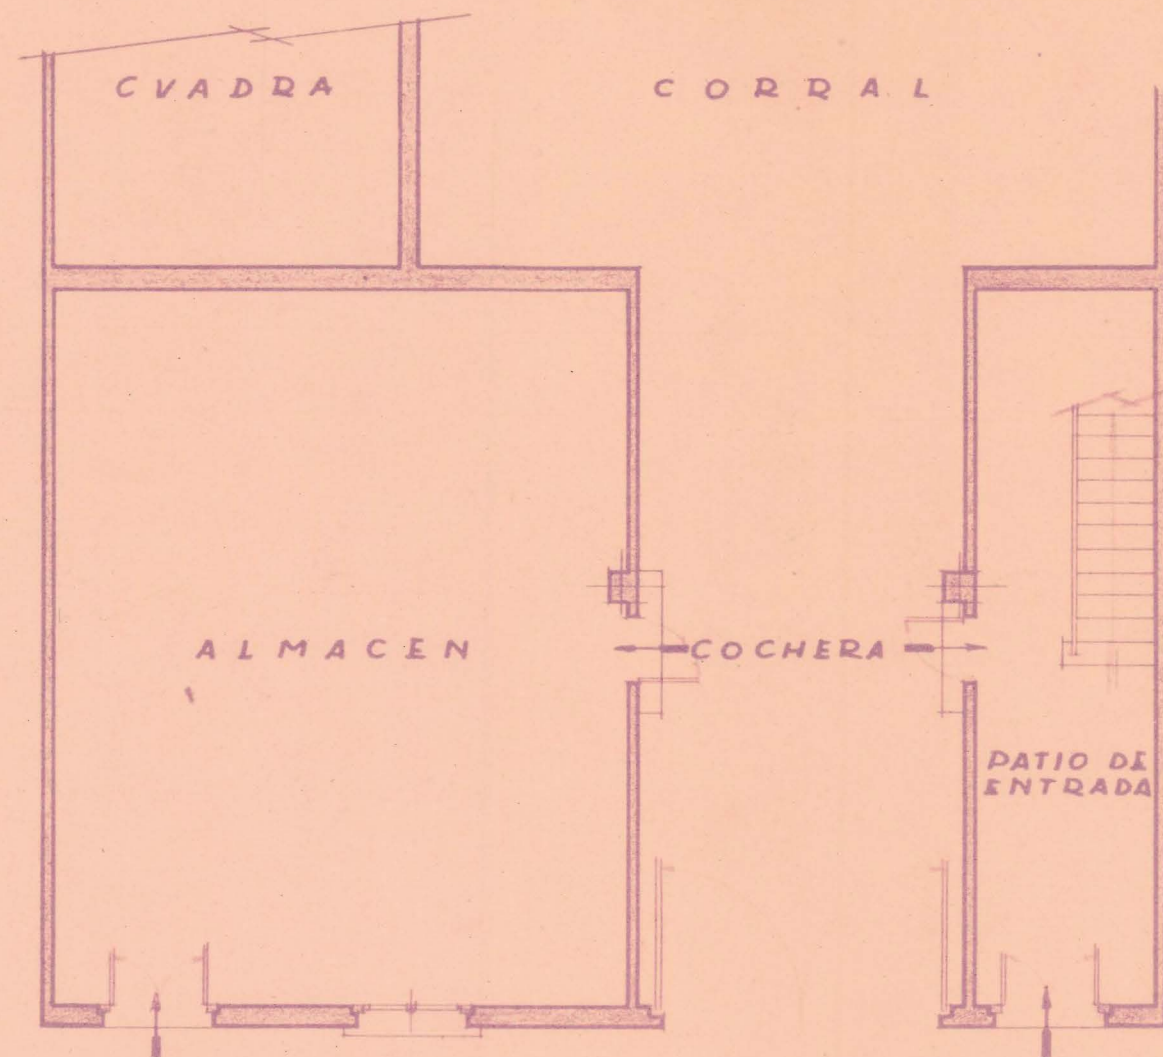


PLANTA BAJA

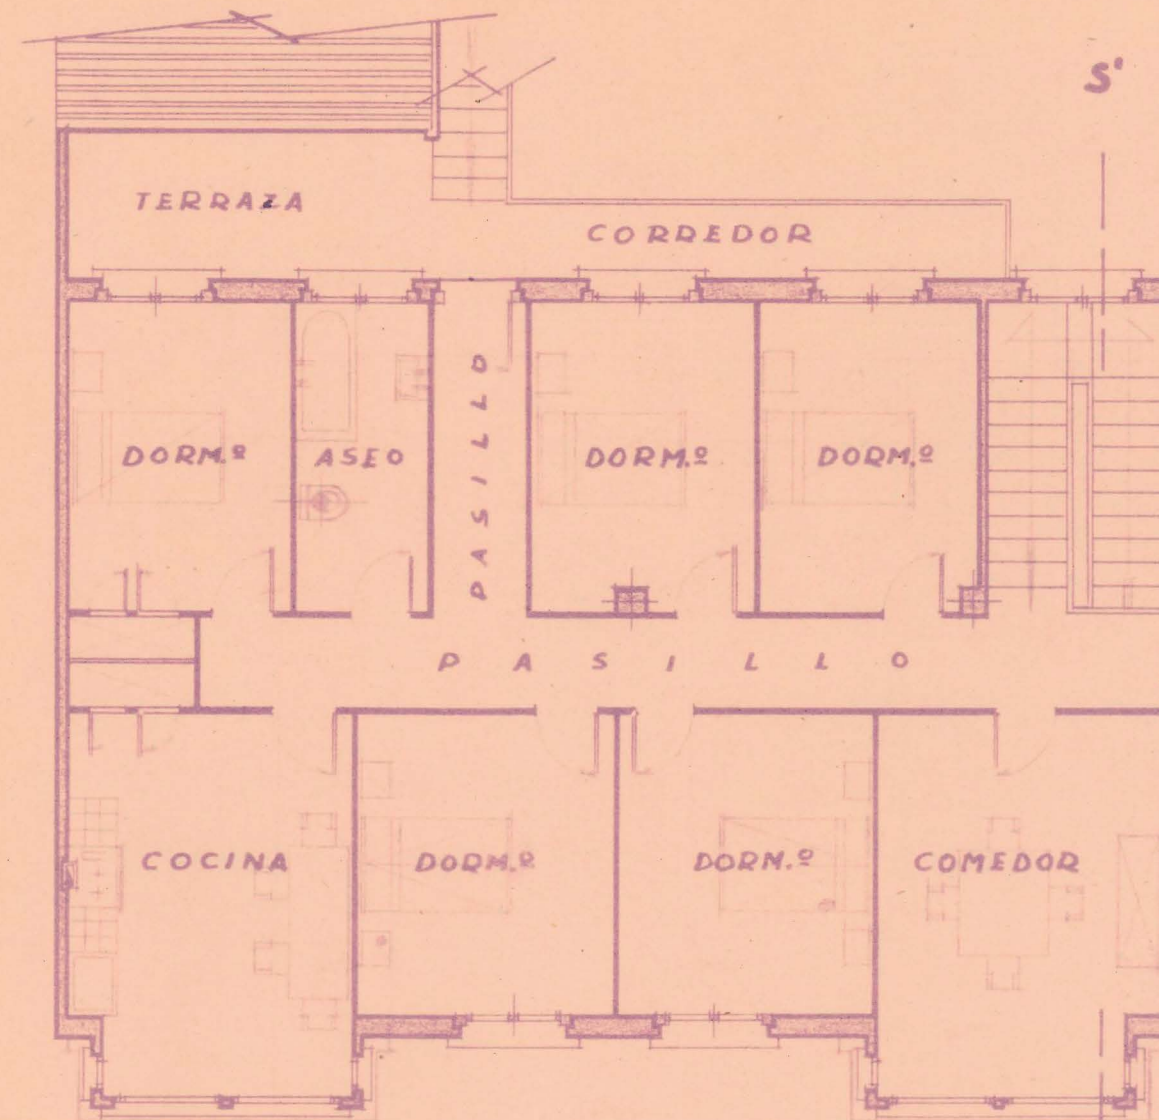

PLANTA PISO

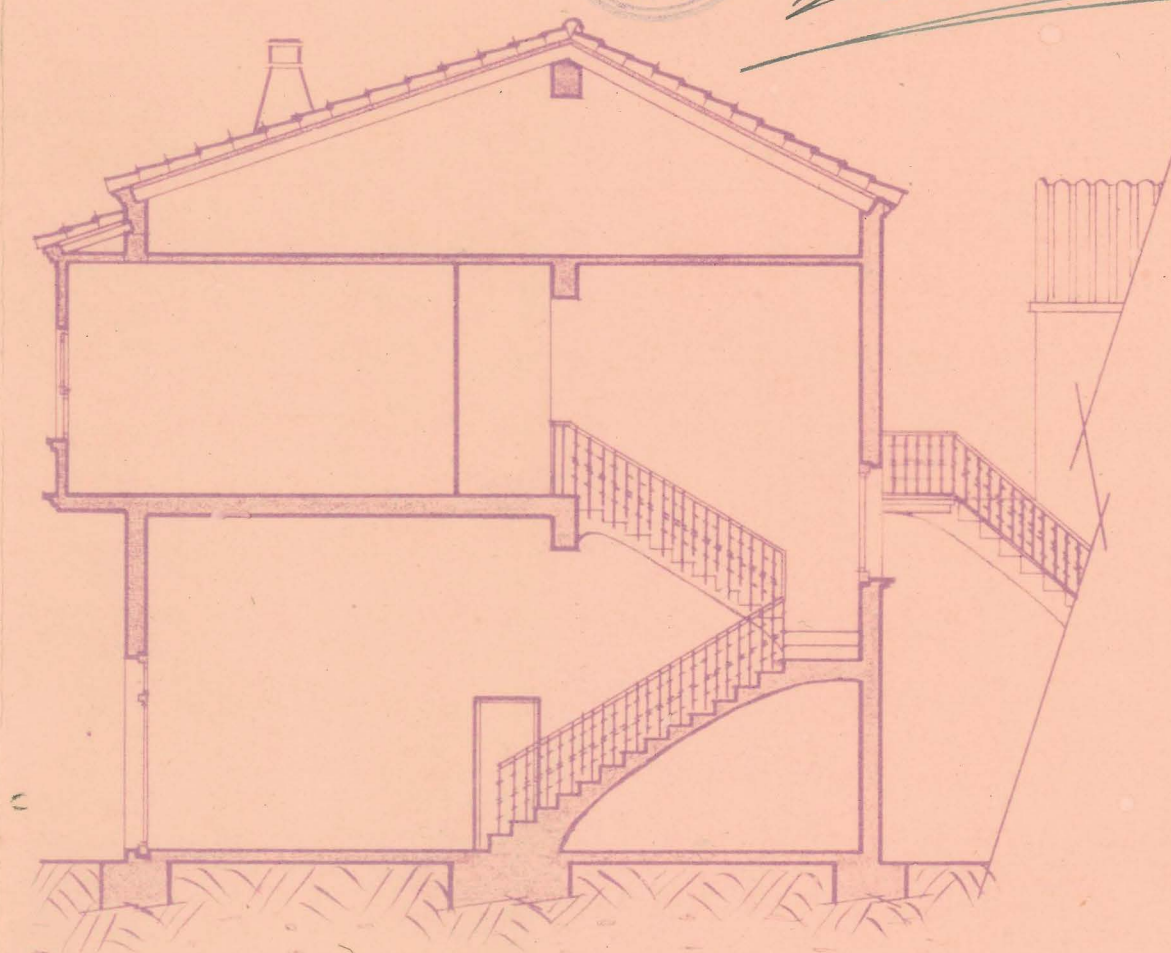

SECCION SS'

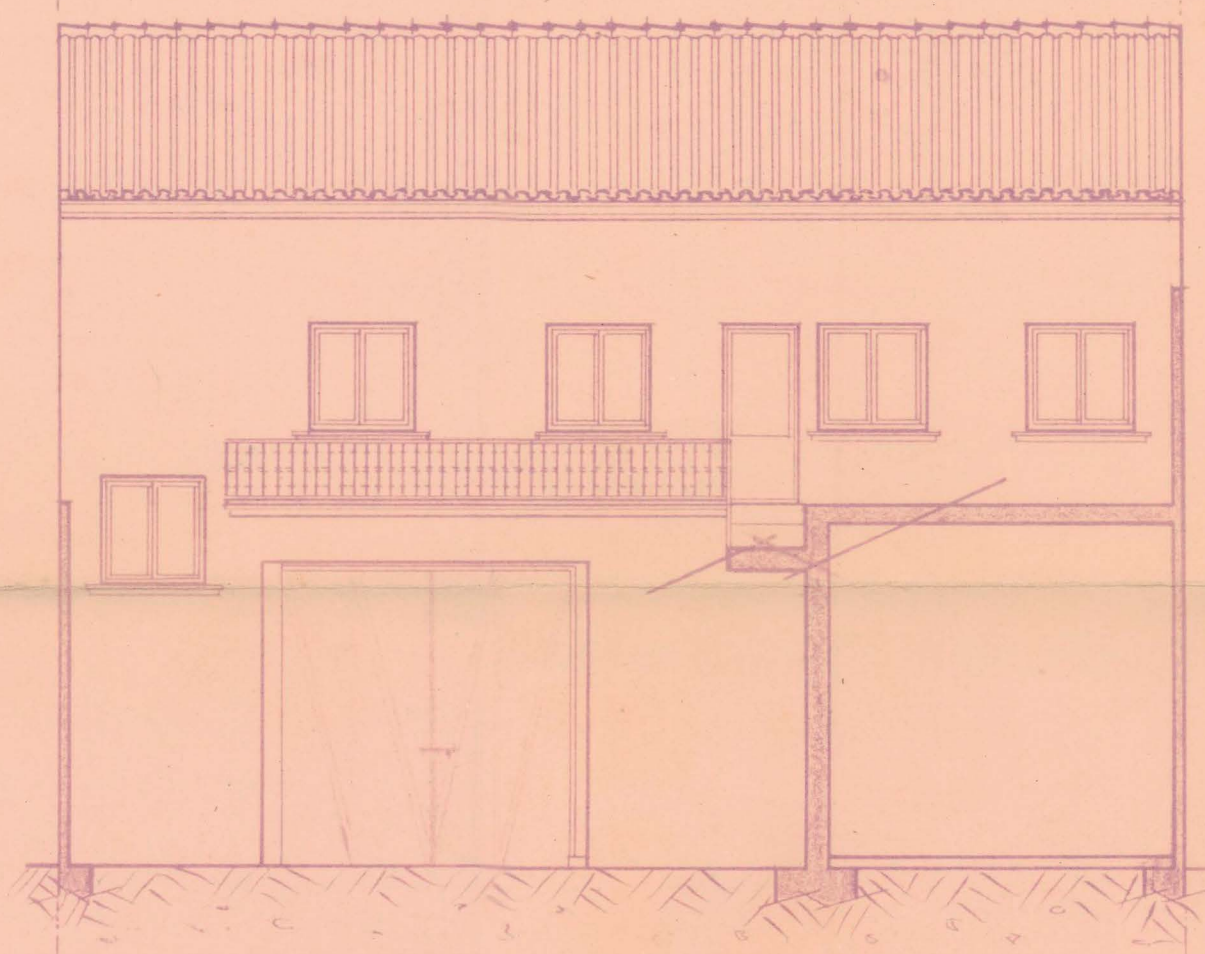

FACHADA POSTERIOR



FACHADA PRINCIPAL

COLEGIO DELEGADO DE LA VIVIENDA
DE NAVARRA
Informado por los Asesores
Aprobado el 13 NOV. 1948
Pamplona
El Fiscal Provincial,
[Signature]

COLEGIO OFICIAL DE ARQUITECTOS
VASCO-NAVARRO
DELEGACION DE NAVARRA
Registrado el 23 SEP. 1948
Vº. Bº.
LA COMISION REVISORA

[Signature]

PROYECTO de CASA-VIVIENDA
PARA DON JULIAN DIAZ
IN FVNES

ESCALA 1:100

PAMPLONA SEPTIEMBRE DE 1948-EL ARQUITECTO:

Javier Espartero