



Proyecto de casa agrícola en Allo para D. Guillermo Lizasoain


~Escala 1:100~

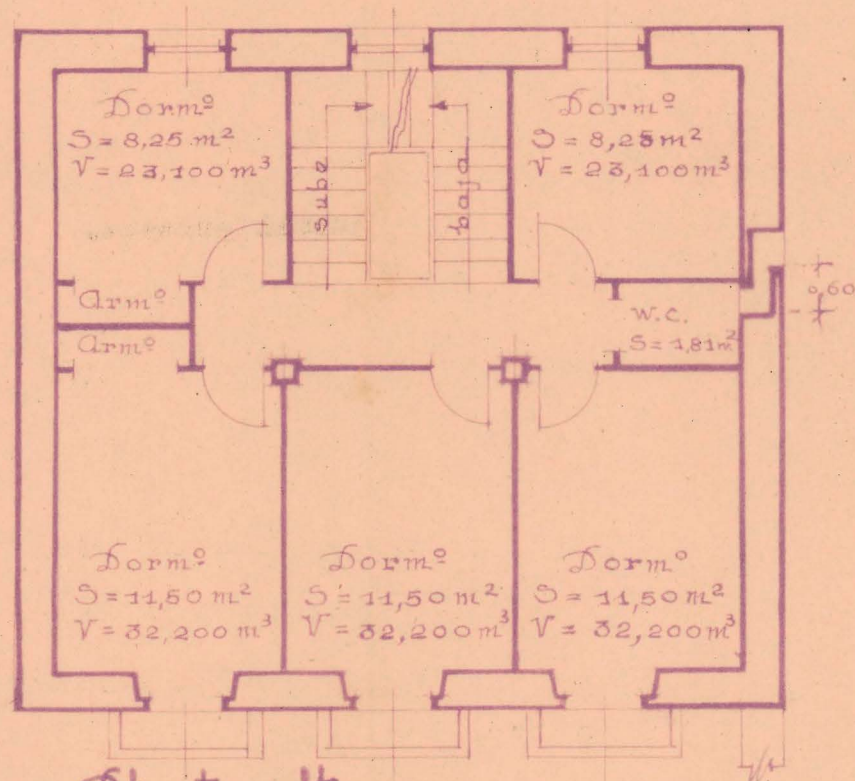

Planta alta

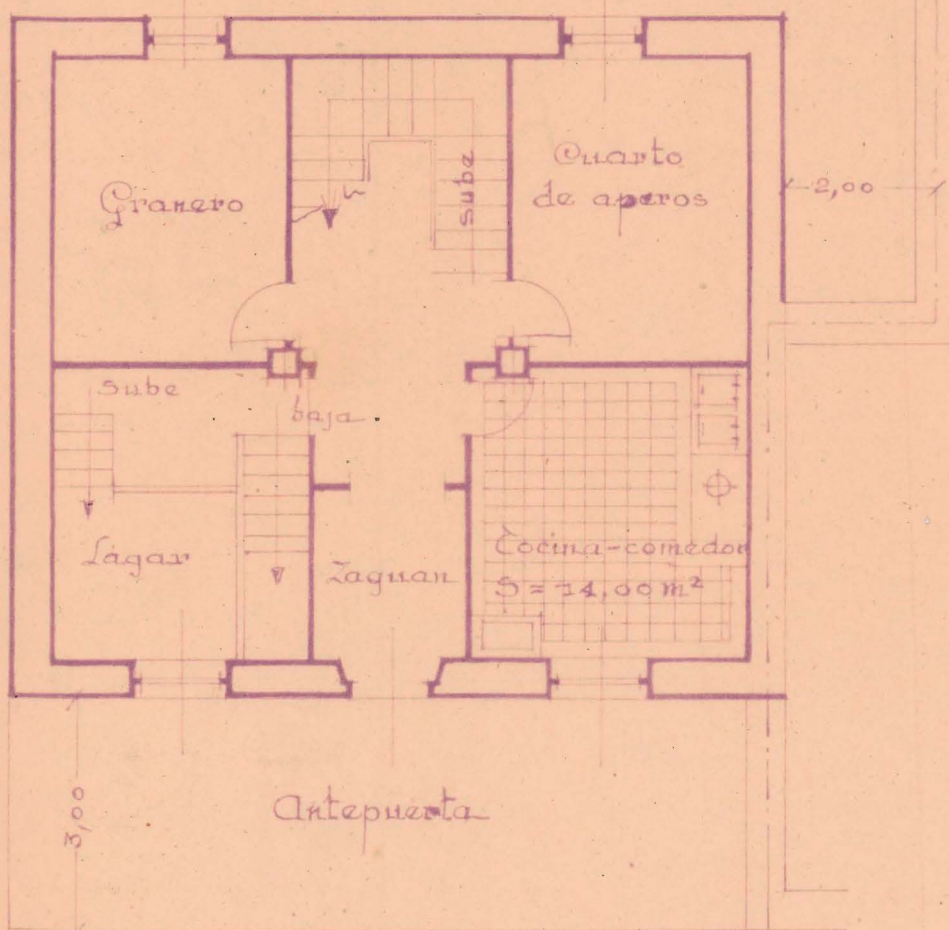

Calle-carretera

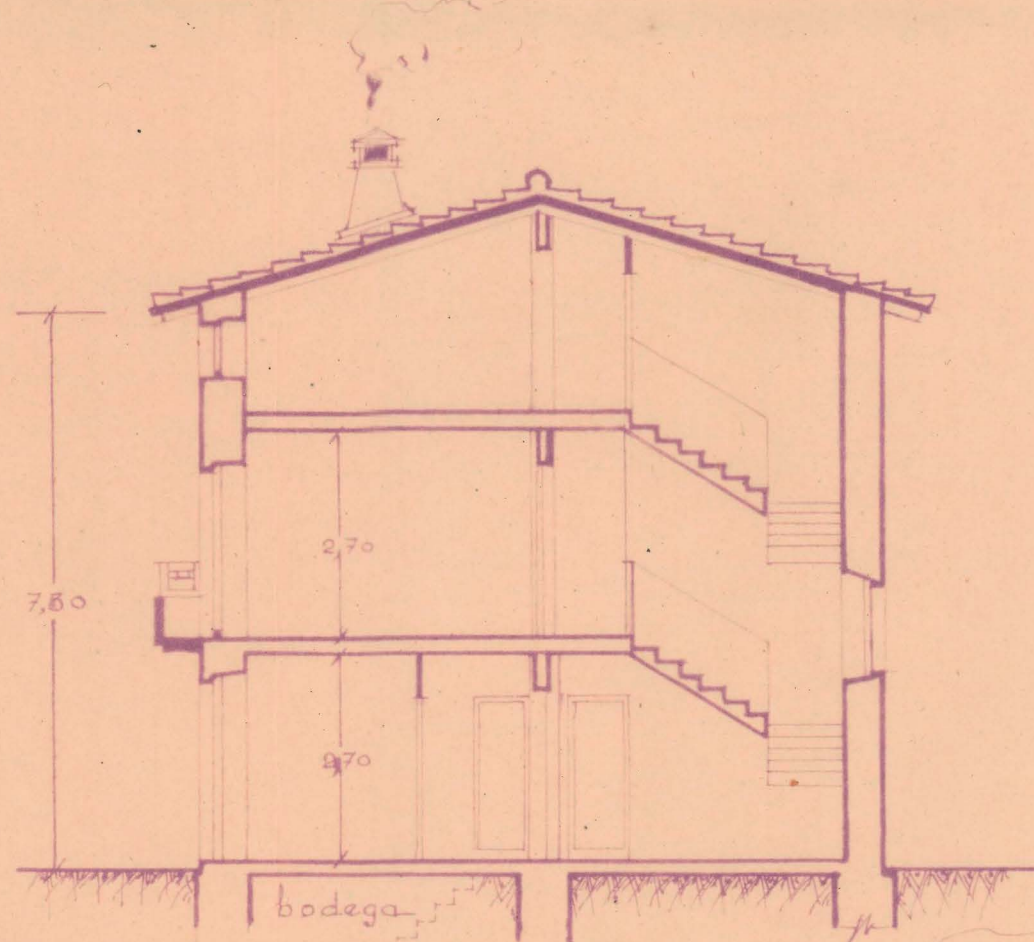

Sección



Fachada

COLEGIO OFICIAL DE ARQUITECTOS
VASCO-NAVARRO
DELEGACION DE NAVARRA
Registrado el 7 ACO. 1947
Vº. Bº.
LA COMISION REVISORA

[Signature]

Estella, Julio 1947
El Arquitecto

[Signature]

FISCALIA DELEGADA DE LA VIVIENDA
DE NAVARRA

Informado por los Asesores

APROBADO

Pamplona 16 OCT 1947

El Fiscal Provincial,



[Signature]