


PLANTA GENERAL
DE
EMPLAZAMIENTO



PROYECTO DE EDIFICIO PARA MUSEOS ARCHIVOS Y BIBLIOTECAS DE NAVARRA

ESCALA 1:1000
BAMBLONA JUNIO 1942
EL ARQUITECTO

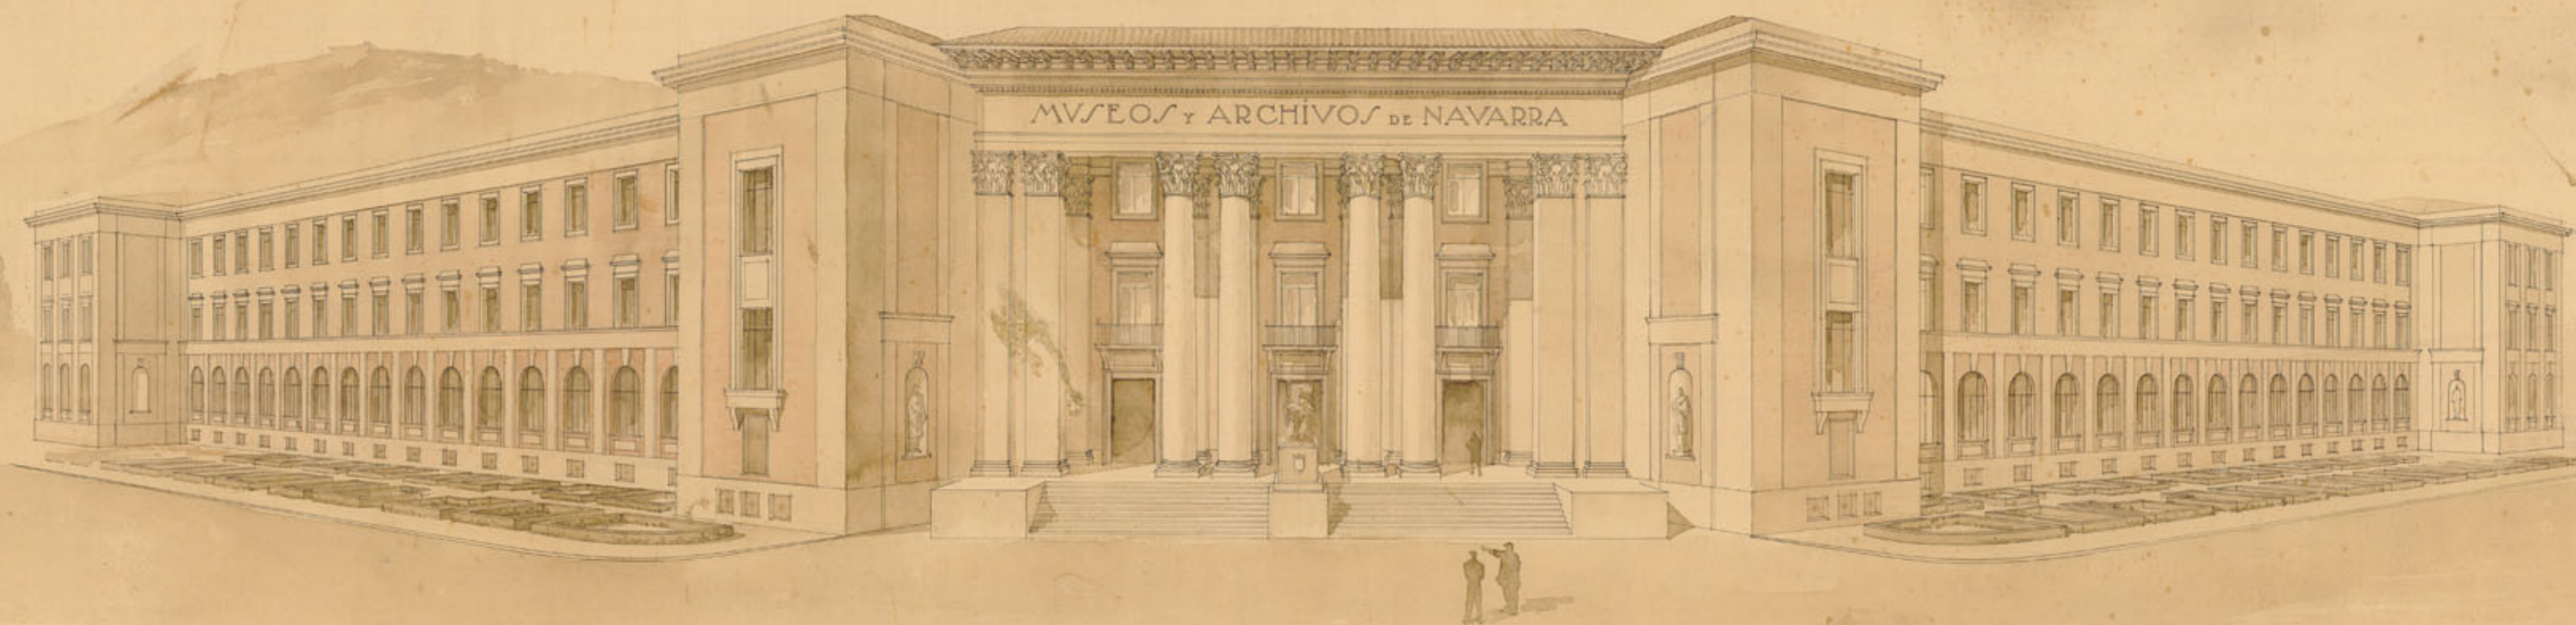

PROYECTO DE EDIFICIO PARA MVSEOS ARCHIVOS Y BIBLIOTECAS DE NAVARRA

· PAMPLONA · JUNIO · 1942 ·
· EL ARQUITECTO ·

J. Gómez Ferraz




VISTA · POSTERIOR
DEL · EDIFICIO · Y · DEL
PARQUE · MVSEO.

PROYECTO DE EDIFICIO PARA MVSEOS ARCHIVOS Y BIBLIOTECAS DE NAVARRA

PAMPLONA · JUNIO 1962
EL · ARQUITECTO

PROYECTO DE EDIFICIO PARA MVSEOS ARCHIVOS Y BIBLIOTECAS DE NAVARRA.

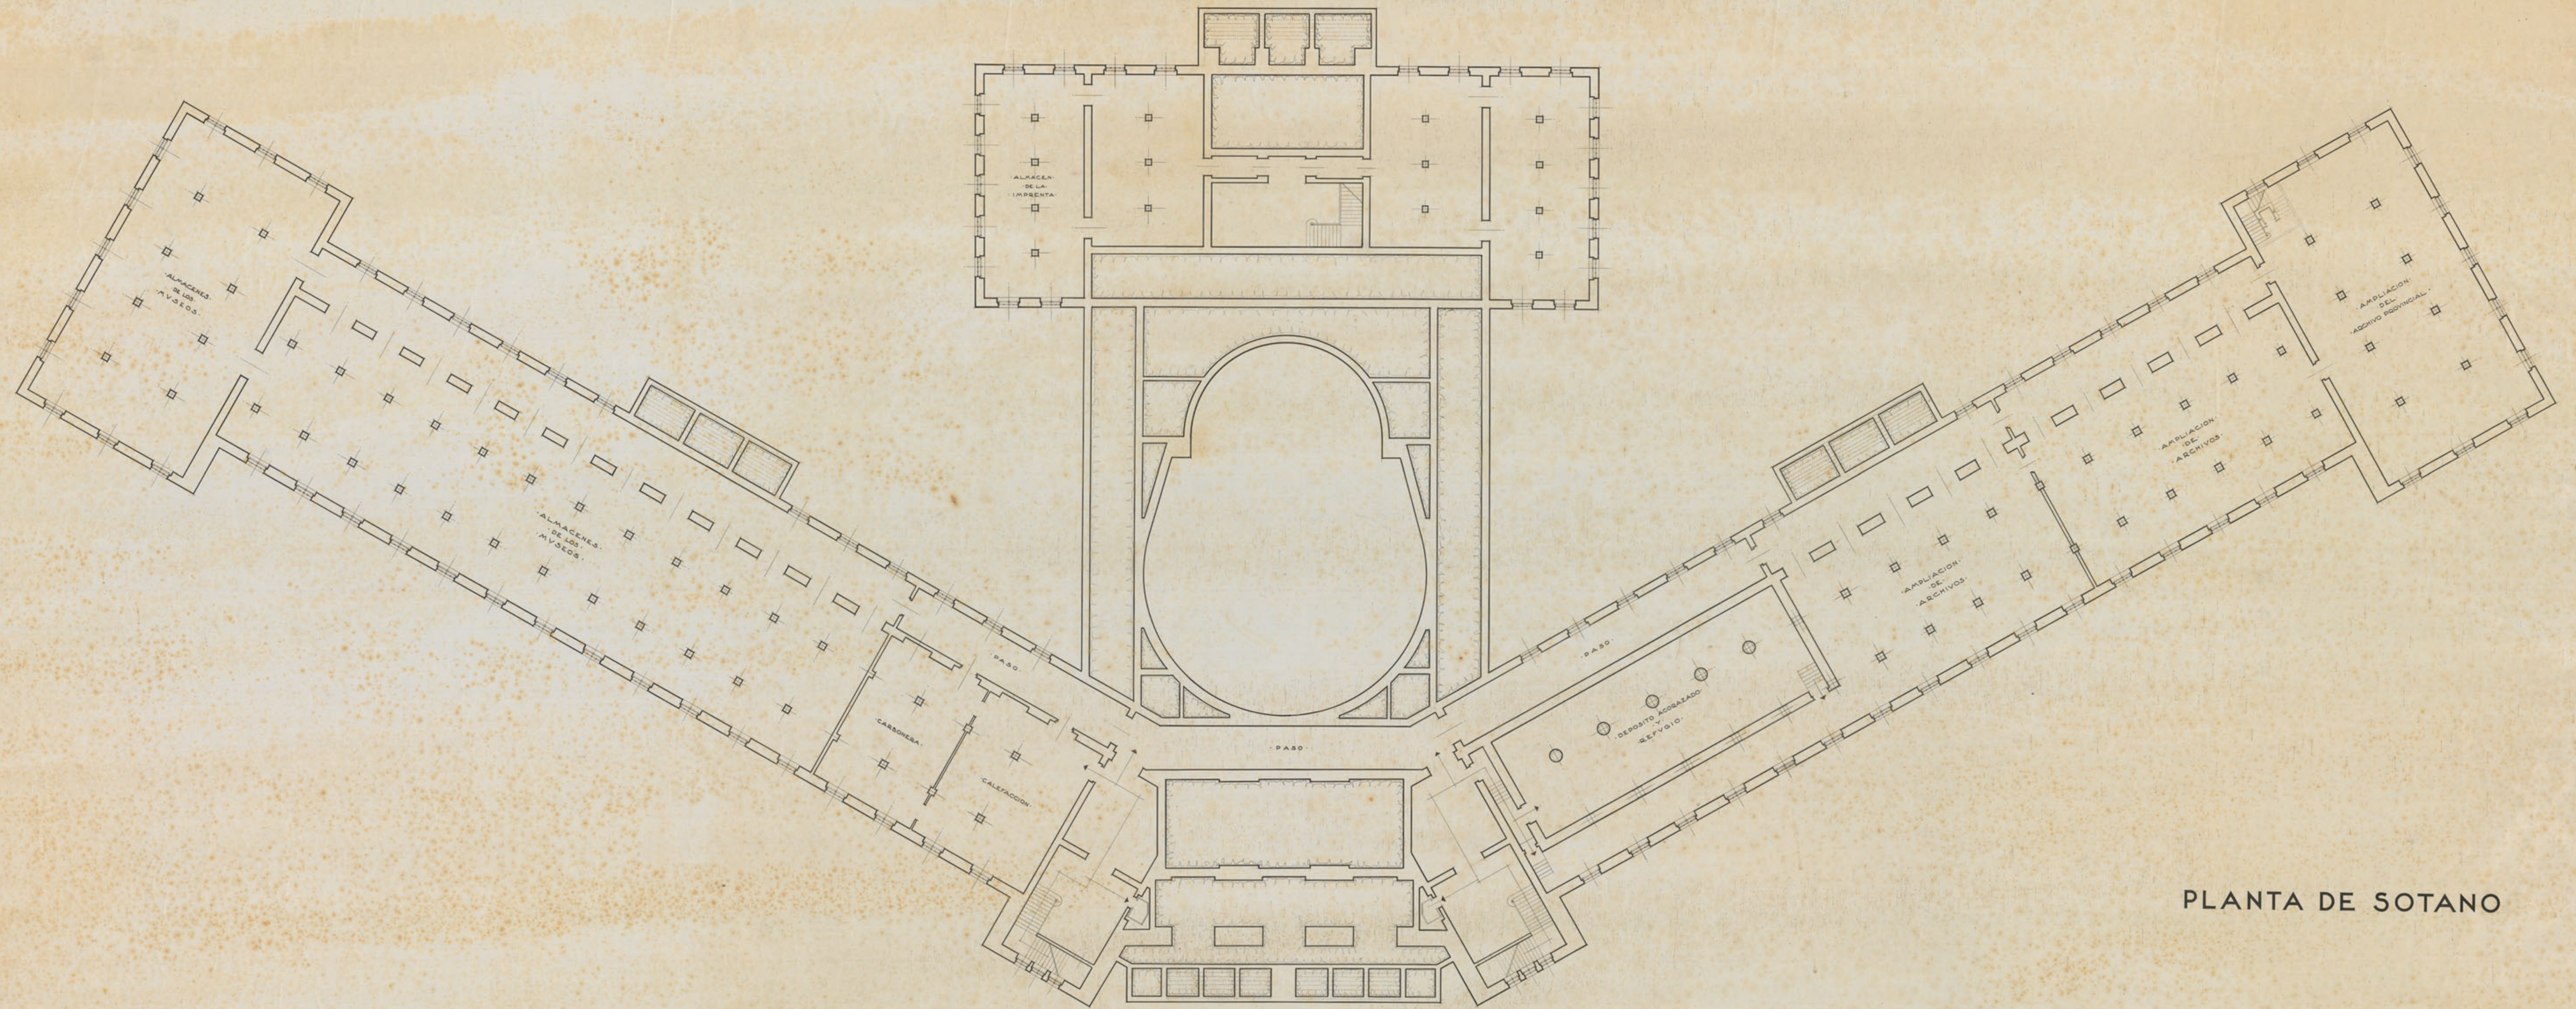


PLANTA DE SOTANO

ESCALA 1:100

BARCELONA JUNIO 1943
EL ARQUITECTO

PROYECTO DE EDIFICIO PARA MVSEOS ARCHIVOS Y BIBLIOTECAS DE NAVARRA.

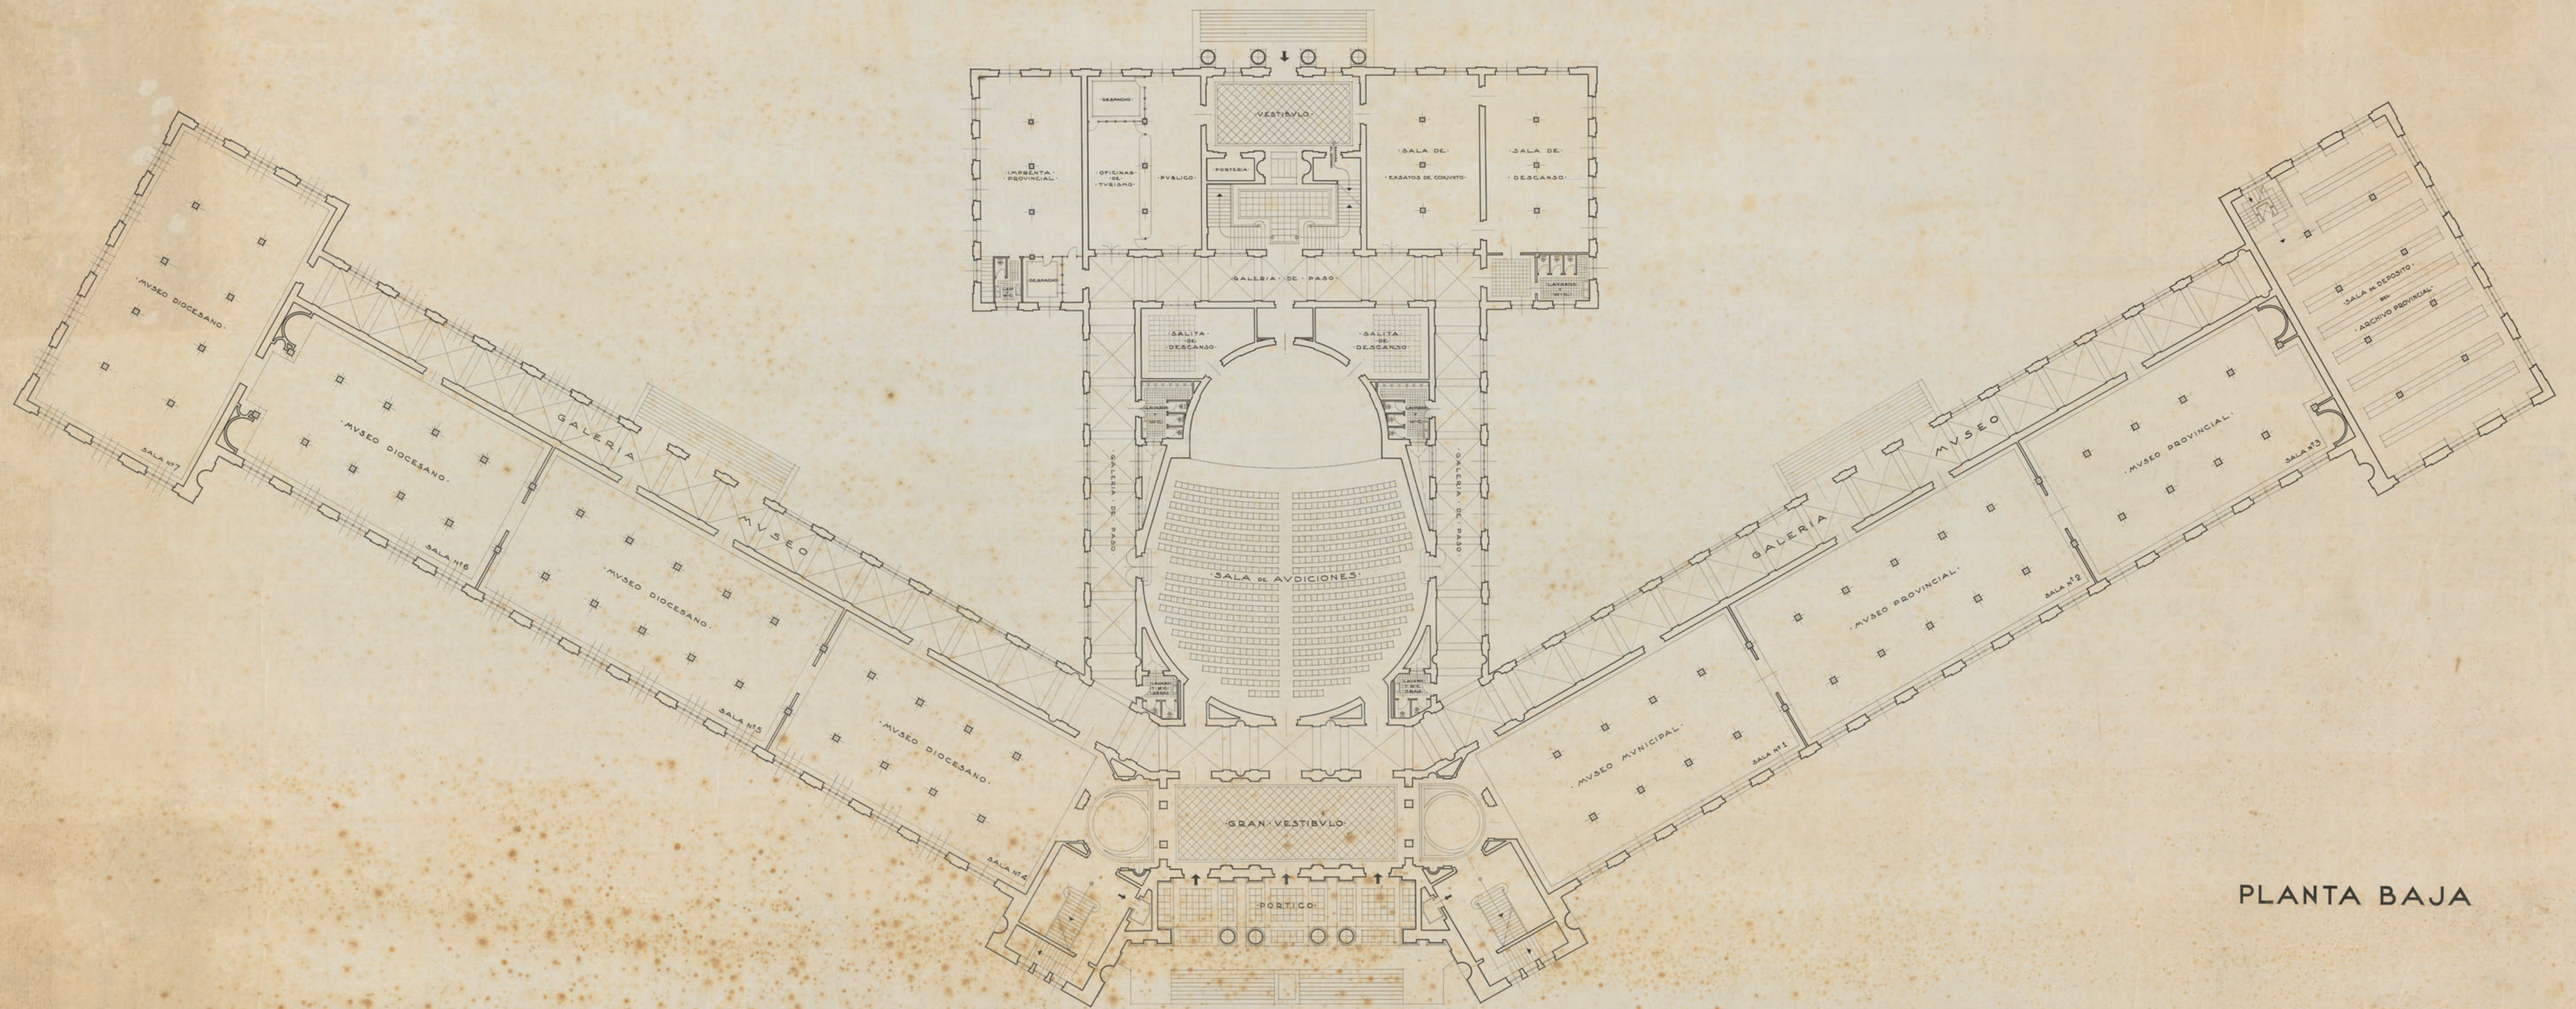


PLANTA BAJA

ESCALA 1:100

PAMPLONA JUNIO 1942
EL ARQUITECTO
[Signature]

PROYECTO DE EDIFICIO PARA MVSEOS ARCHIVOS Y BIBLIOTECAS DE NAVARRA

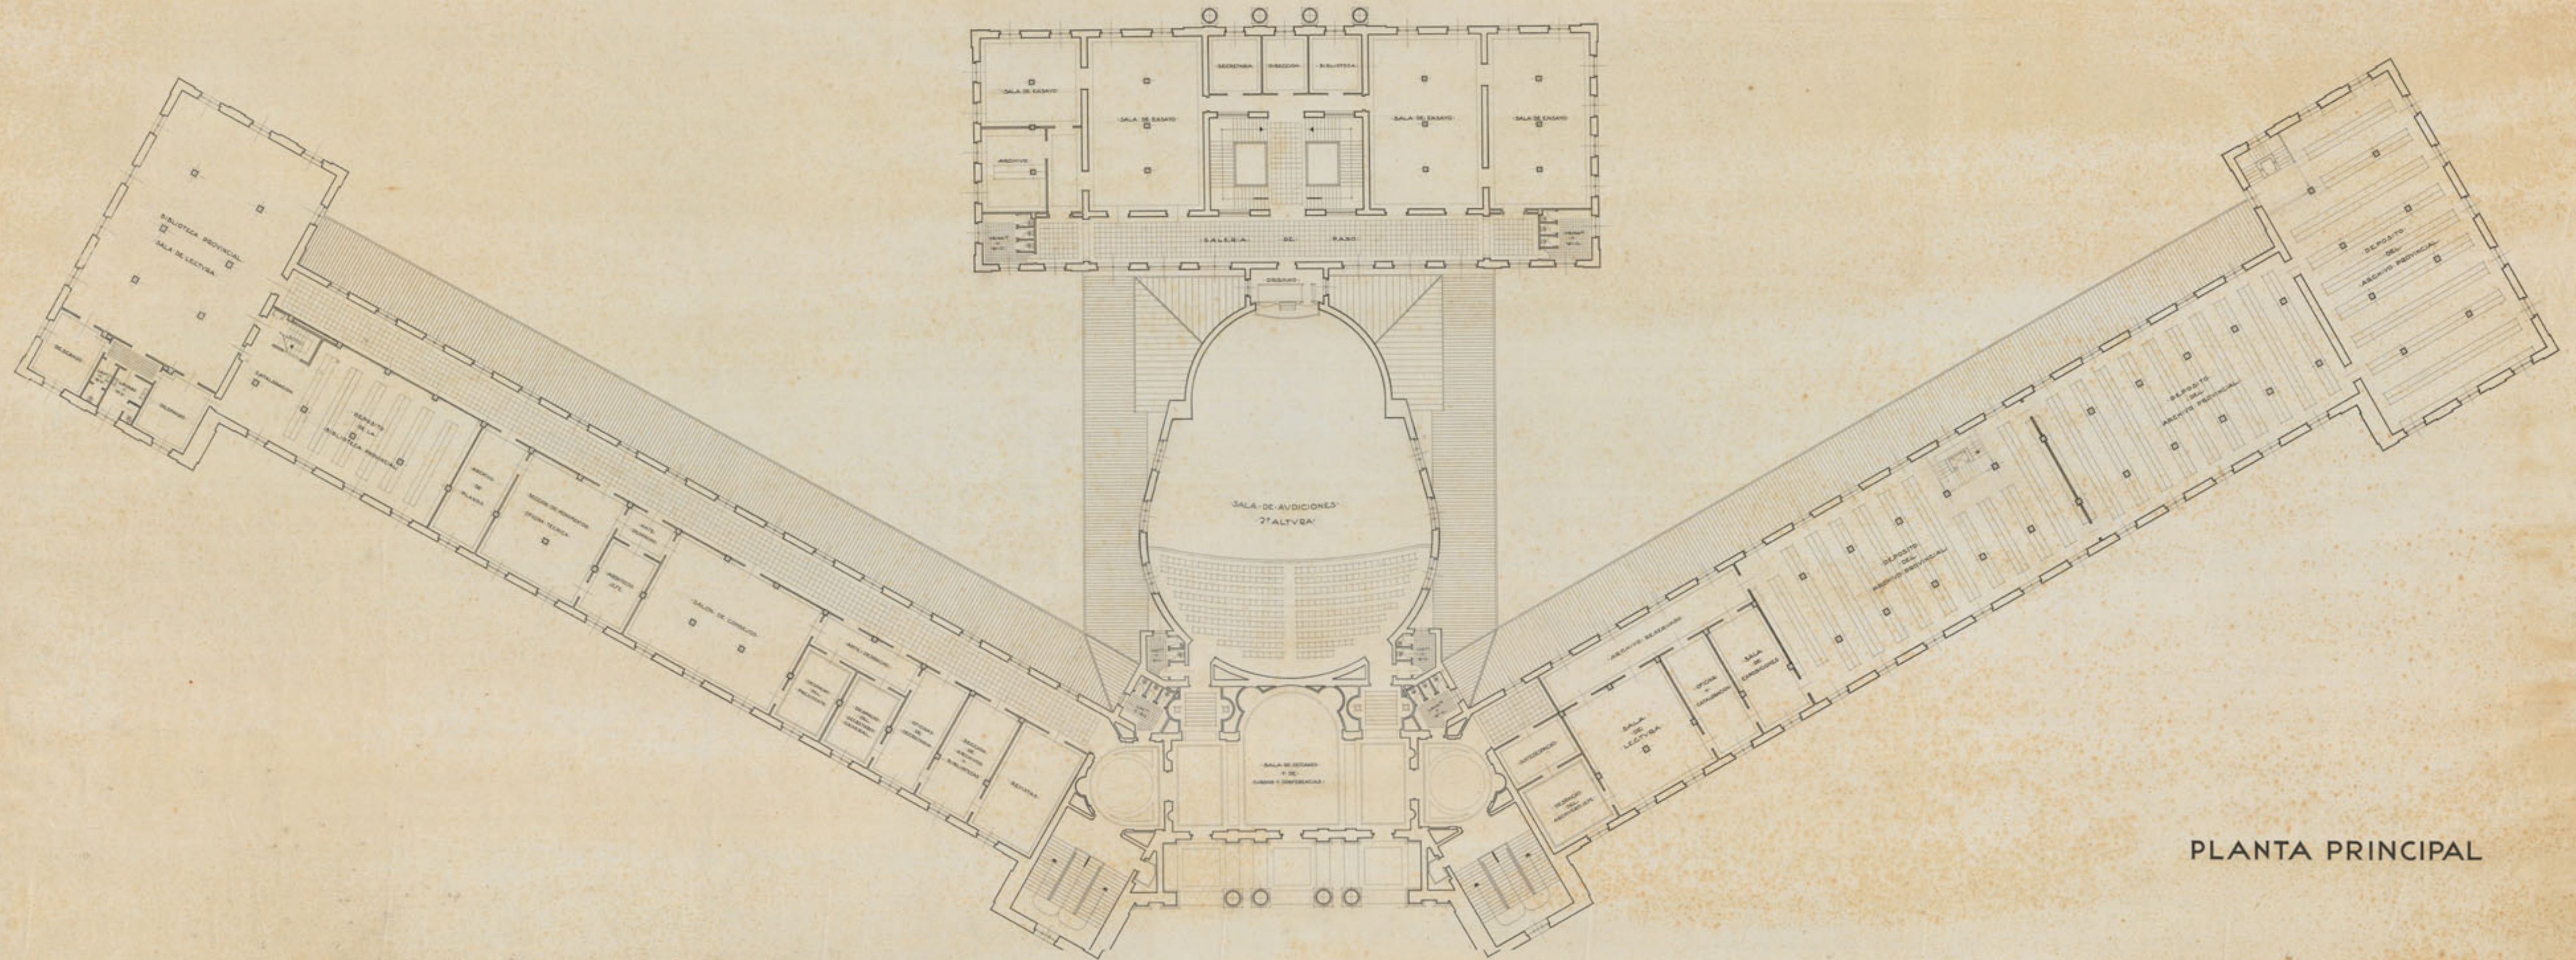


PLANTA PRINCIPAL

ESCALA 1:100

BARCELONA JUNIO 1948
EL ARQUITECTO
[Signature]

PROYECTO DE EDIFICIO PARA MVSEOS ARCHIVOS Y BIBLIOTECAS DE NAVARRA.

743

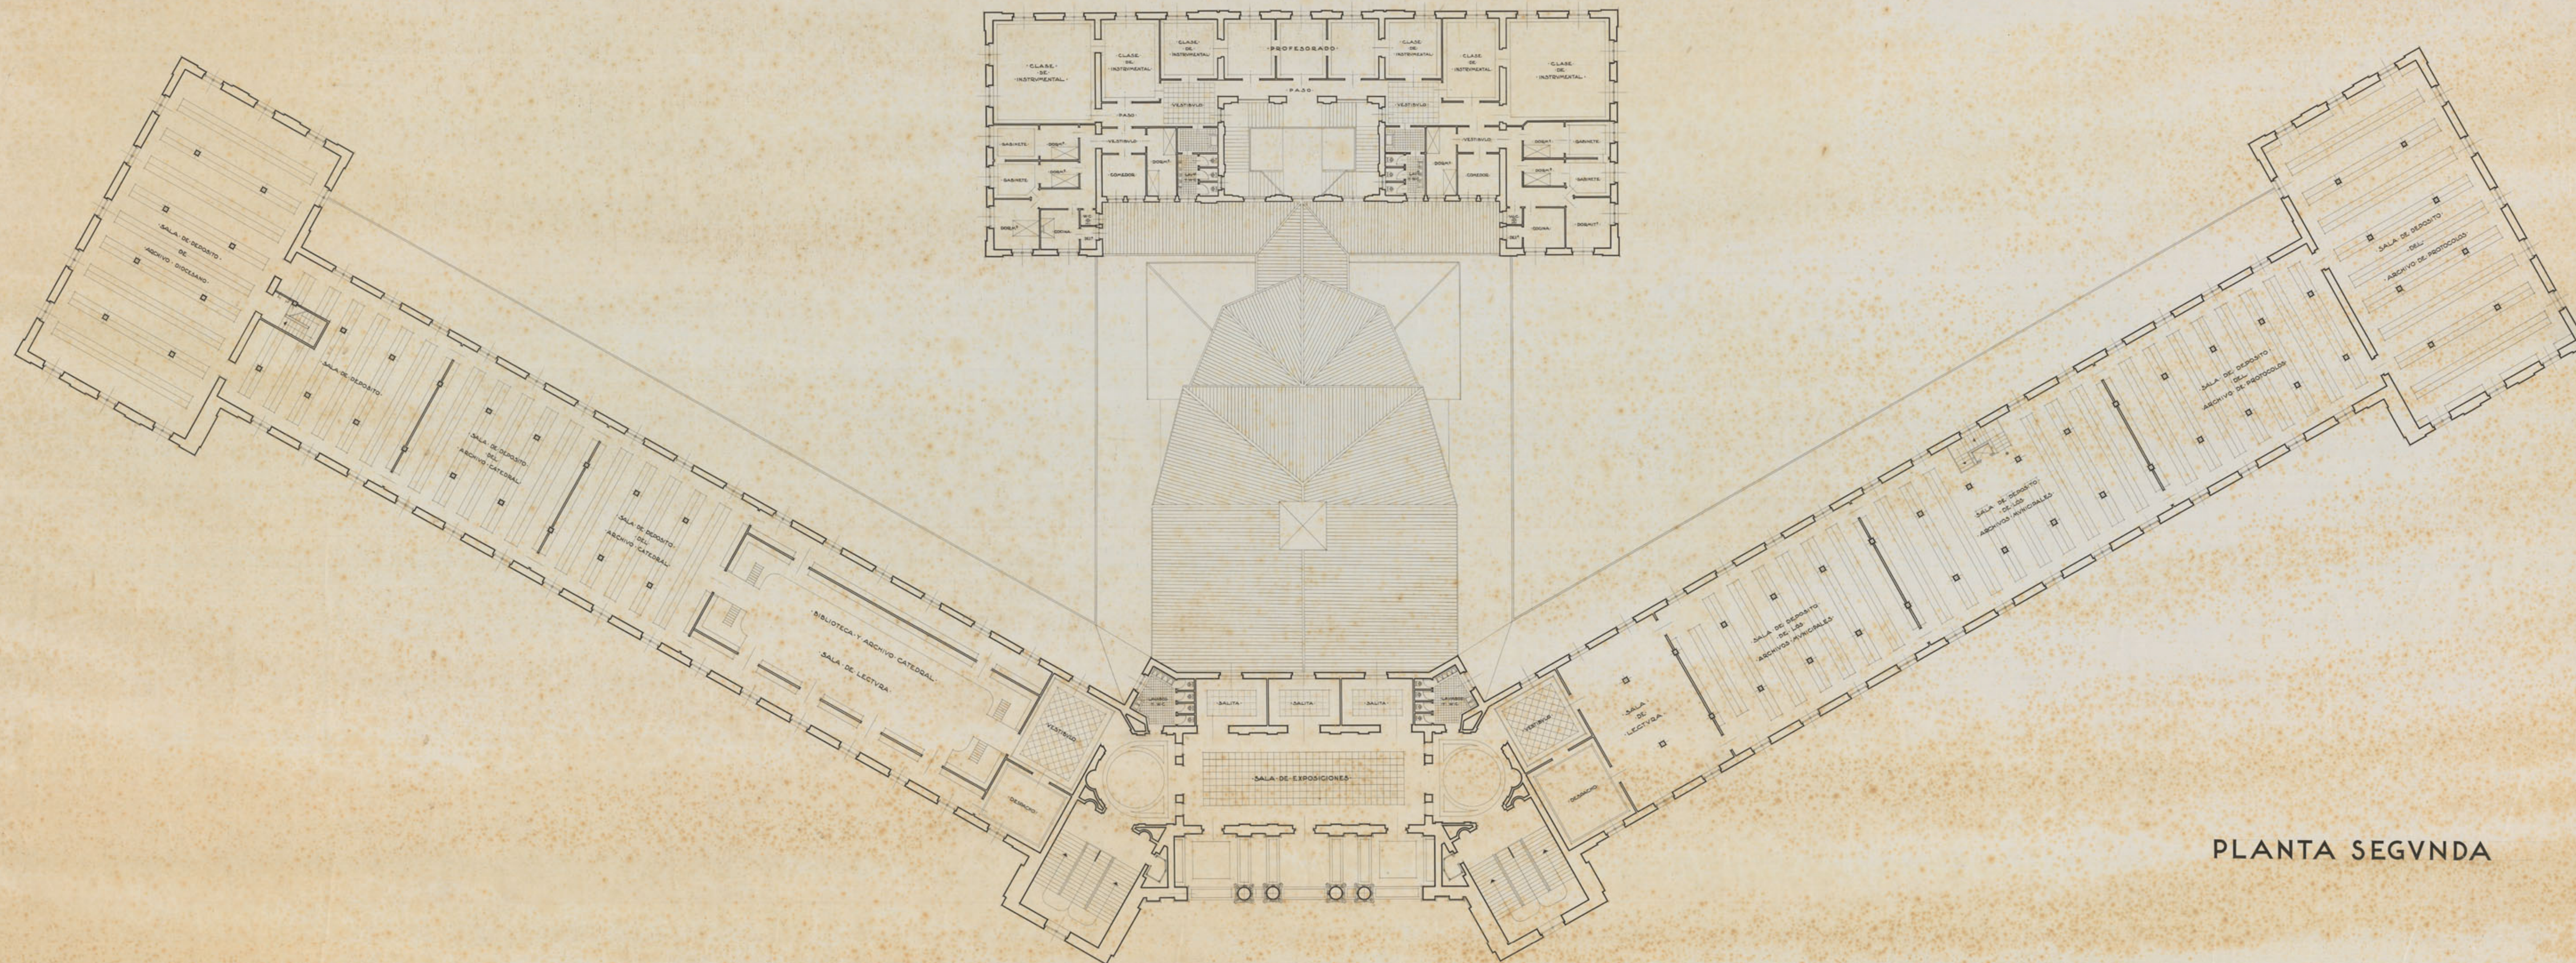

PLANTA SEGUNDA

ESCALA 1:100

BARCELONA JUNIO 1942.
EL ARQUITECTO
J. M. Llorens

PROYECTO DE EDIFICIO PARA MVSEOS ARCHIVOS Y BIBLIOTECAS DE NAVARRA.



FACHADA PRINCIPAL

ESCALA 1:100

Proyecto de edificio para
museos, archivos y bibliotecas
de Navarra
J. G. G. G.

PROYECTO DE EDIFICIO PARA MVSEOS ARCHIVOS Y BIBLIOTECAS DE NAVARRA.




FACHADA POSTERIOR

ESCALA 1:100

MANUEL GARCIA
ARQUITECTO

PROYECTO DE EDIFICIO PARA MVSEOS ARCHIVOS Y BIBLIOTECAS DE NAVARRA.

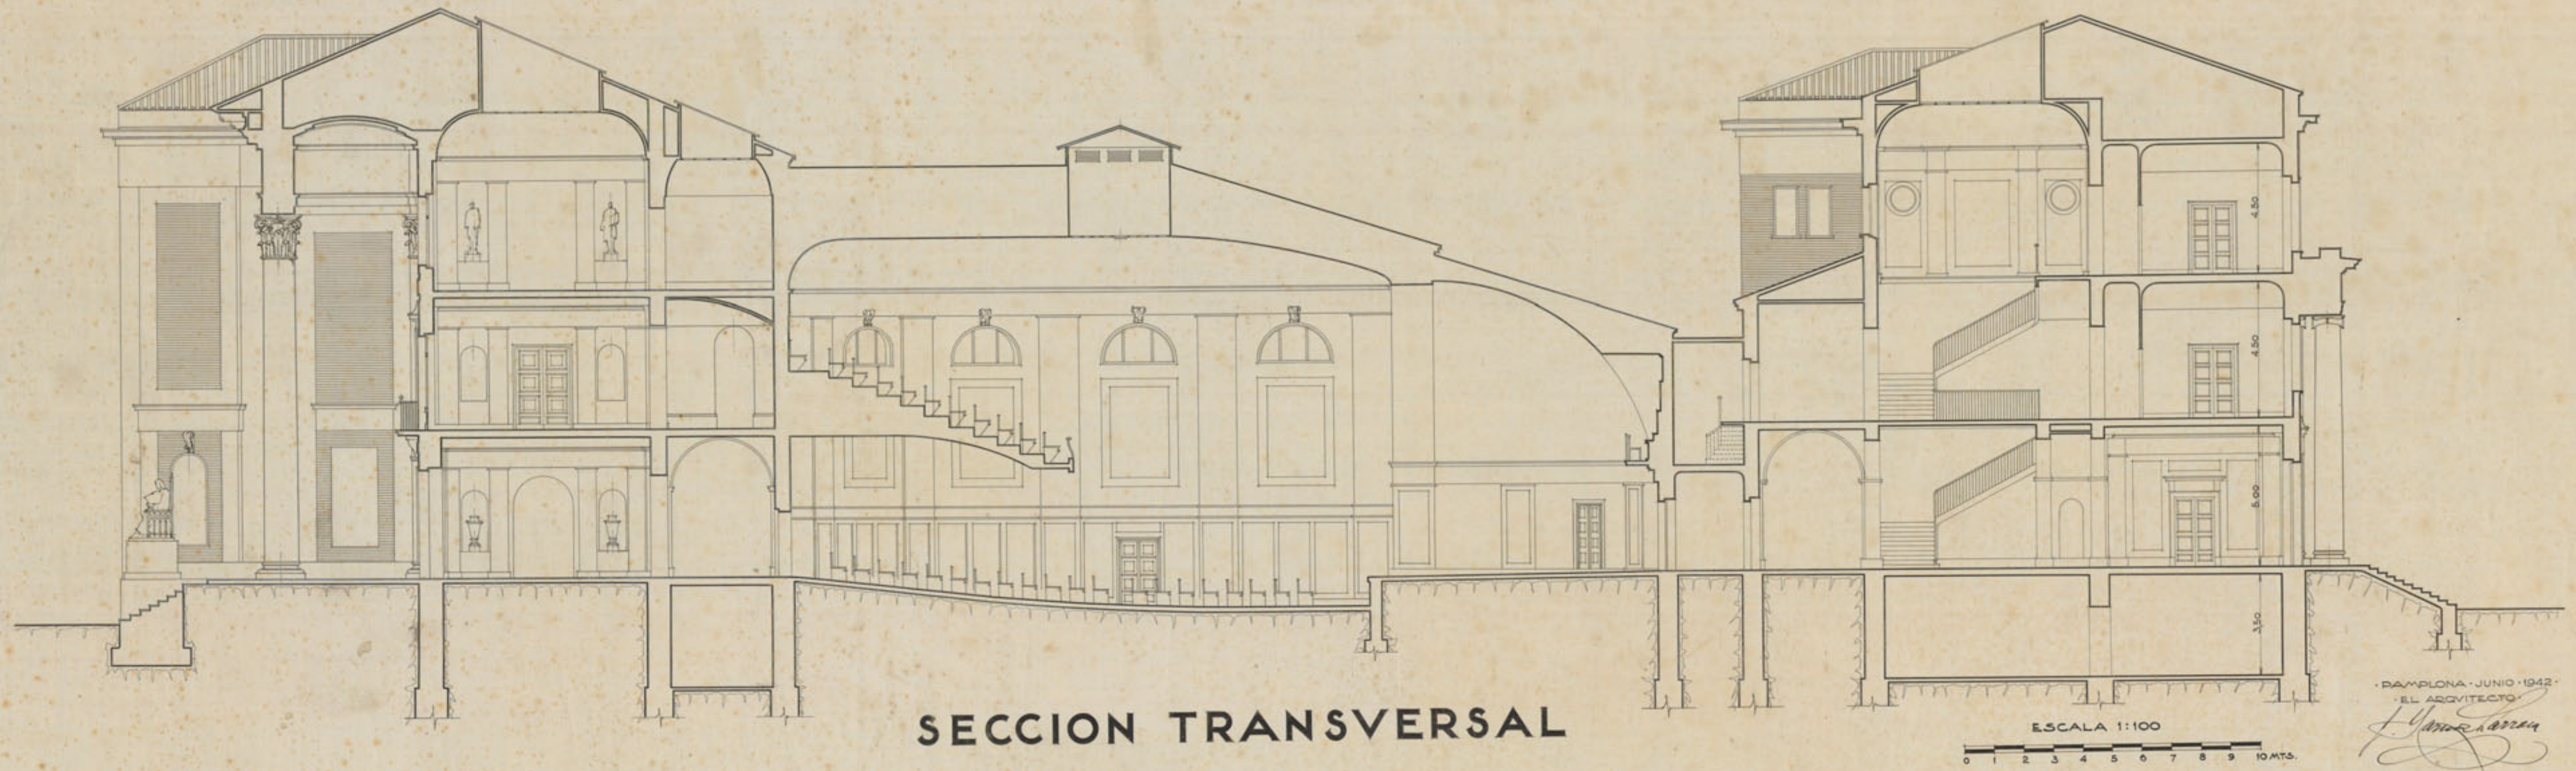

SECCION TRANSVERSAL

ESCALA 1:100
0 1 2 3 4 5 6 7 8 9 10 MTS.

• PAMPLONA • JUNIO • 1942 •
• EL ARQUITECTO •
J. Y. LARRA