


Proyecto de casa para D. Juan Ezquerro


Marcilla

Escala 1:100


Planta baja

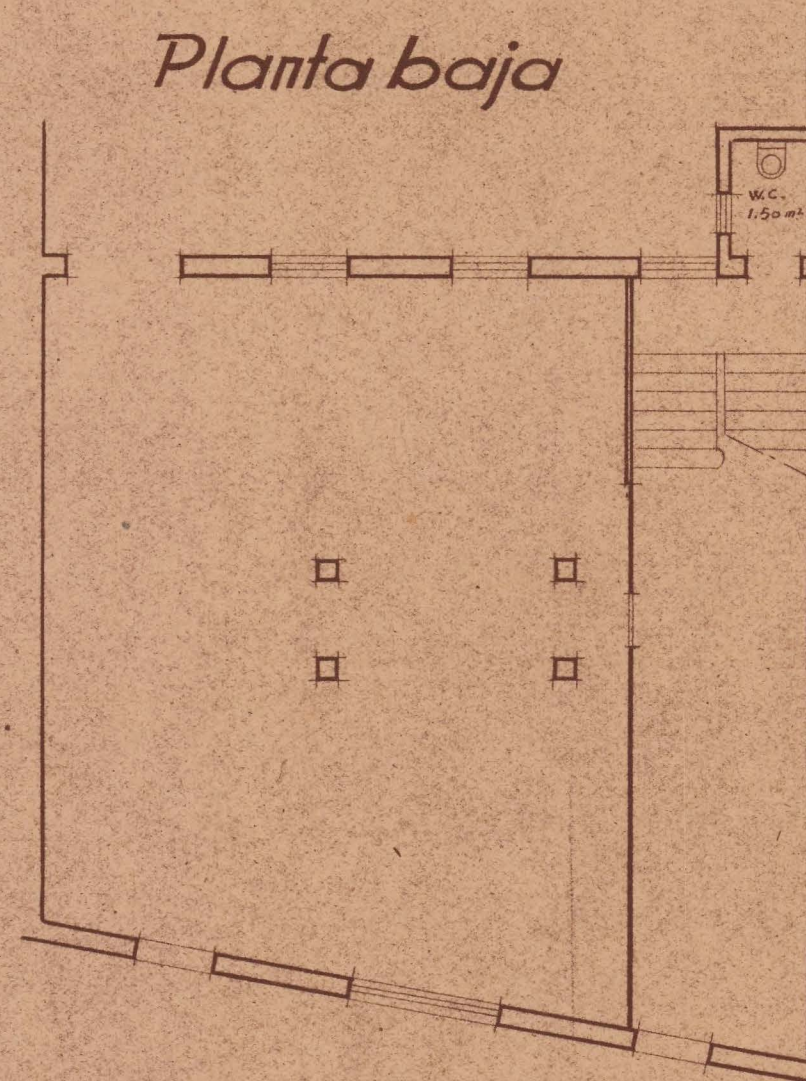

Planta 1ª

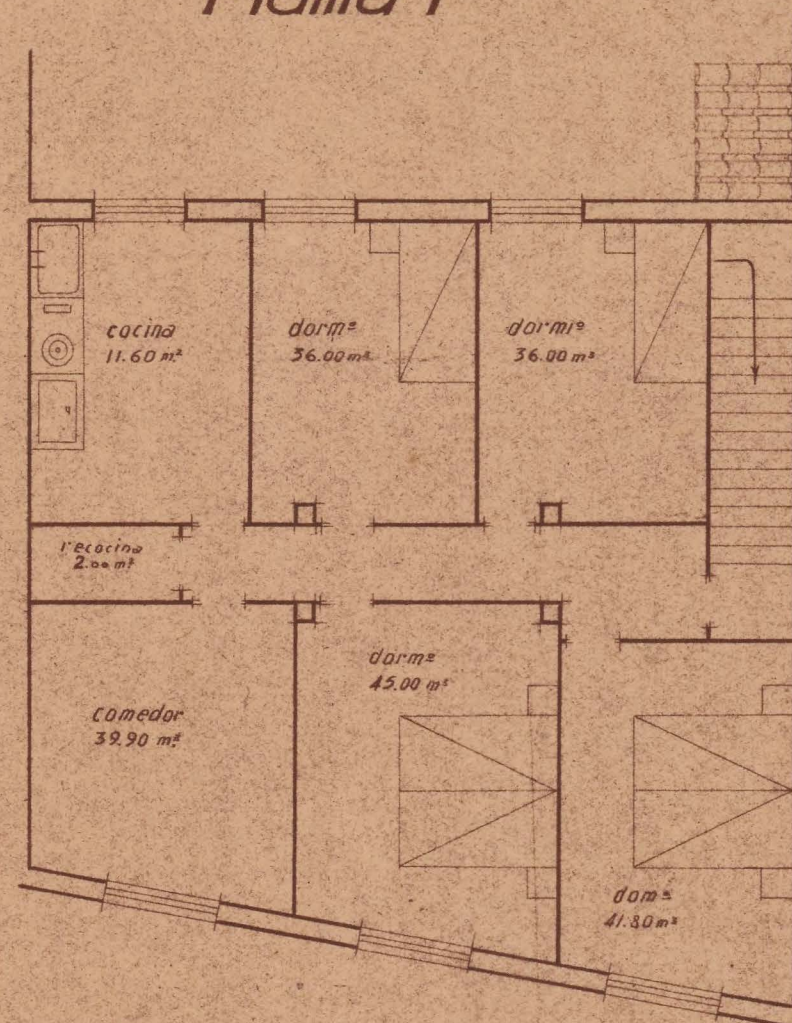


Fachada pral.

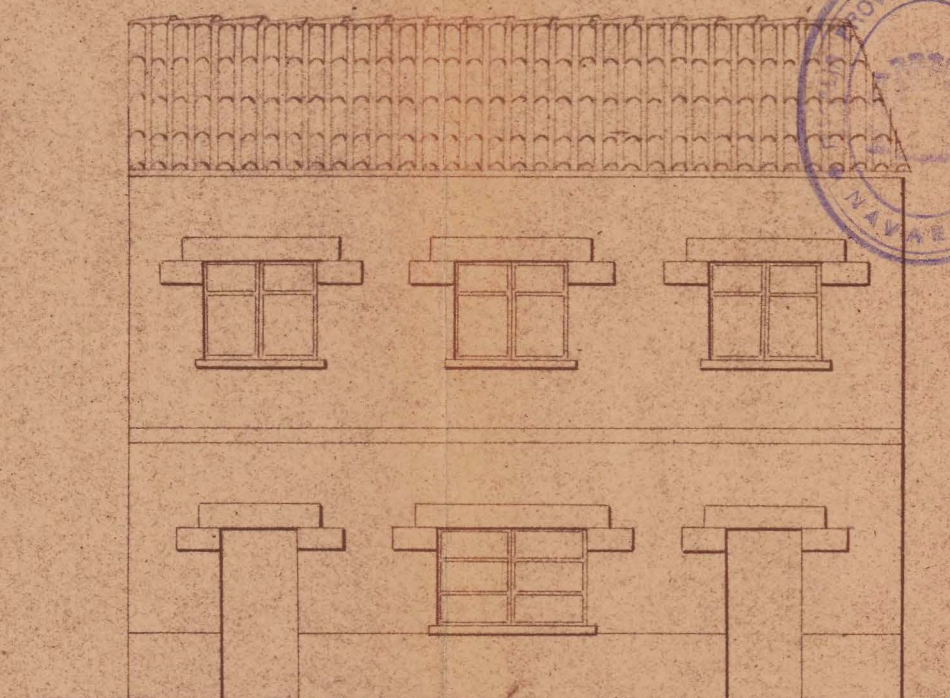

VISCALIA DELEGADA DE LA VIVIENDA
DE NAVARRA
Informado por los asesores
APROBADO
Pamplona 5 AGO 1947
El Fiscal Provincial,

[Signature]

Sección A-B.

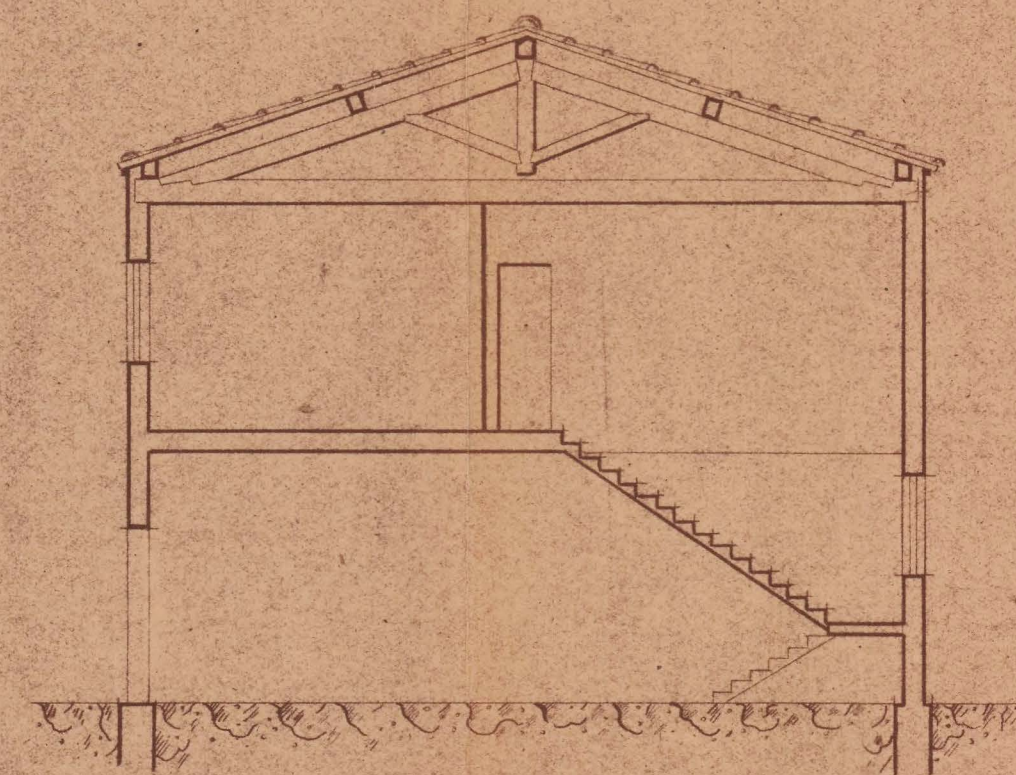

COLEGIO OFICIAL DE ARQUITECTOS
VASCO-NAVARRO
DELEGACION DE NAVARRA
Registrado el 29 MAY 1947
Vº. Bº.
LA COMISION REVISORA

[Signature]

Pamplona 1º de Abril de 1947
EL ARQUITECTO

[Signature]