



Proyecto de casa -
vivienda para la
Villa de Funes.
PROPIETARIO: Dn. Pedro Martínez.

- Escala 1:100 -

PLANO DE EMPLAZAMIENTO
- E = 1:450 -

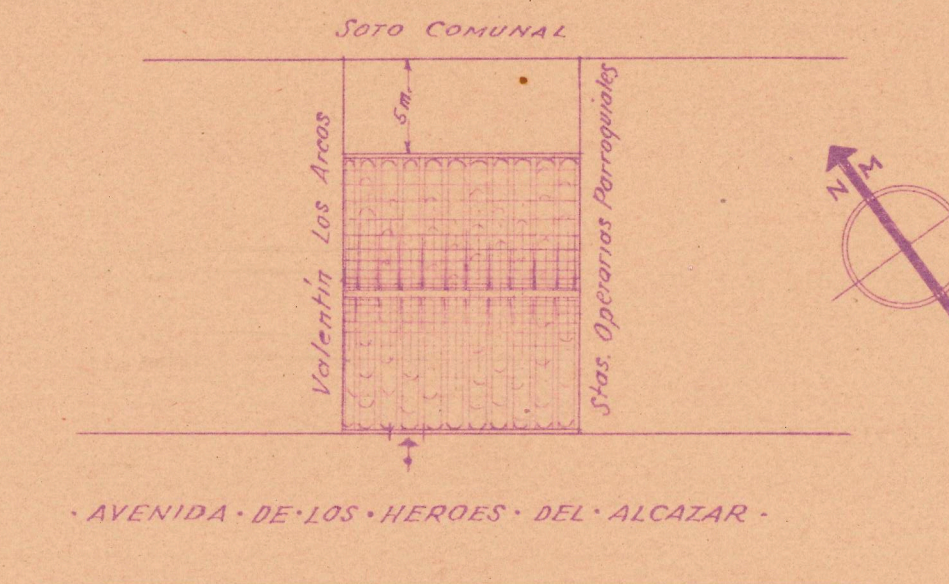


PLANTA BAJA

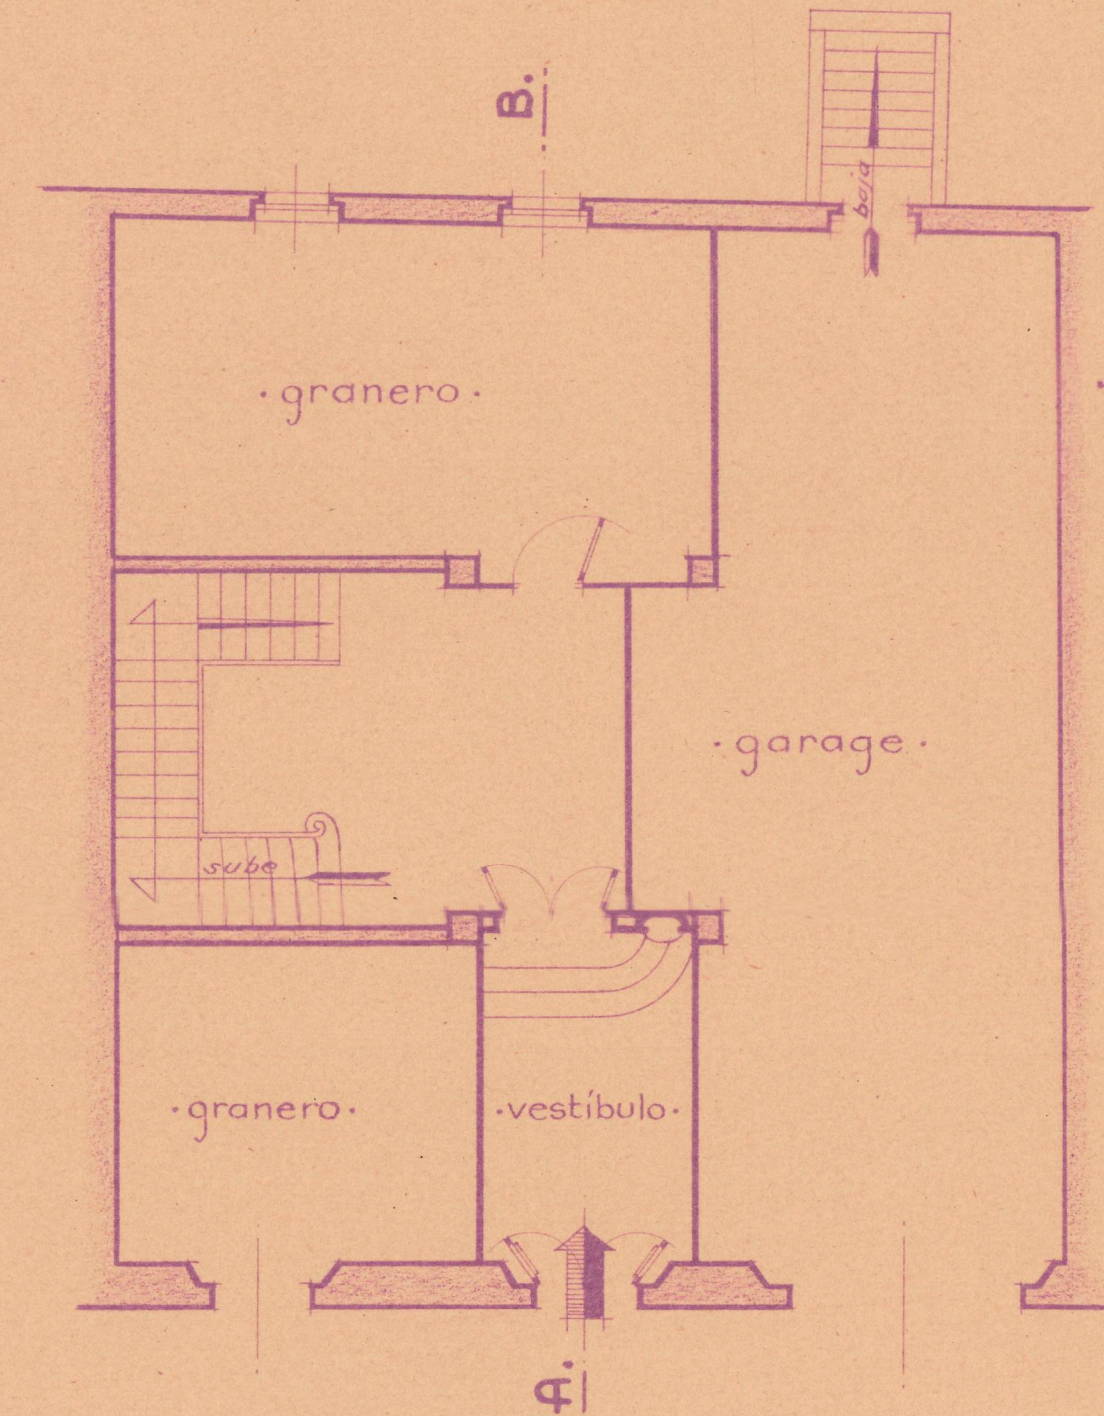

VISTA DEL VESTIBULO



PLANTA DEL PISO

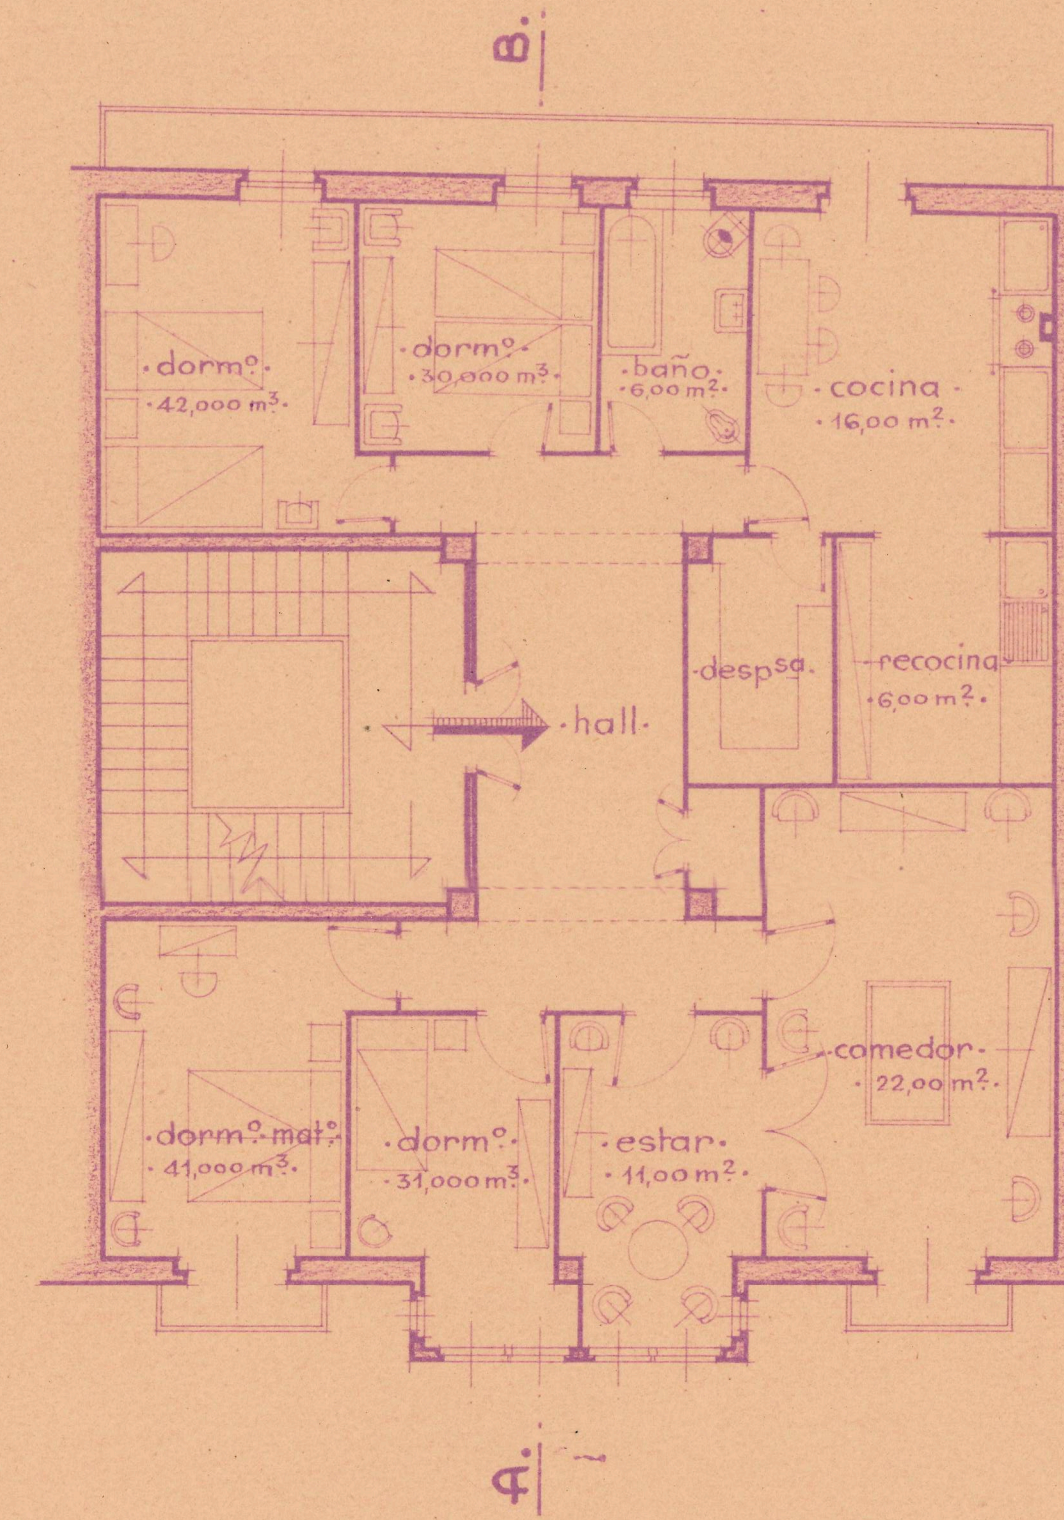

FISCALIA DELEGADA DE LA VIVIENDA
DE NAVARRA
Informado por los Asesores
APROBADO
Pamplona, 7 de Mayo de 1947
El Fiscal Provincial,

FACHADA PRAL.




COLEGIO OFICIAL DE ARQUITECTOS
VASCO-NAVARRO
DELEGACION DE NAVARRA
Registrado el 8 de Abril de 1947
Vº, Bº.

LA COMISION REVISORA

[Signature]

SECCION POR A-B

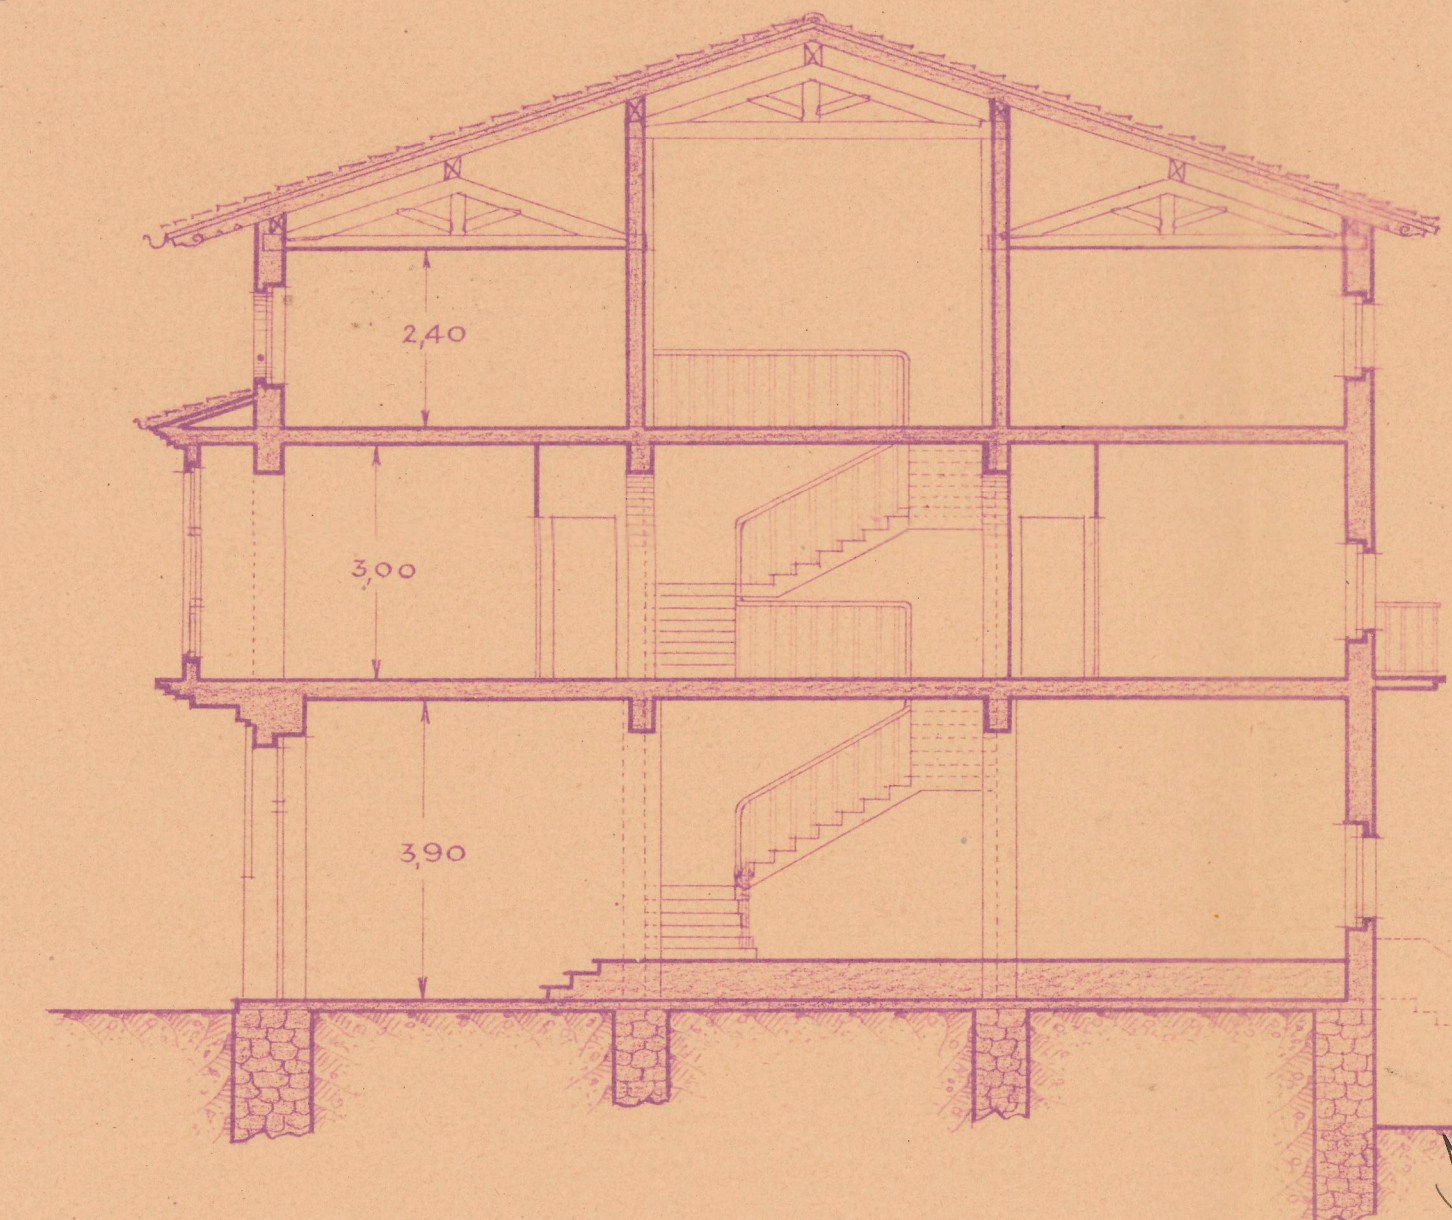

[Signature]