




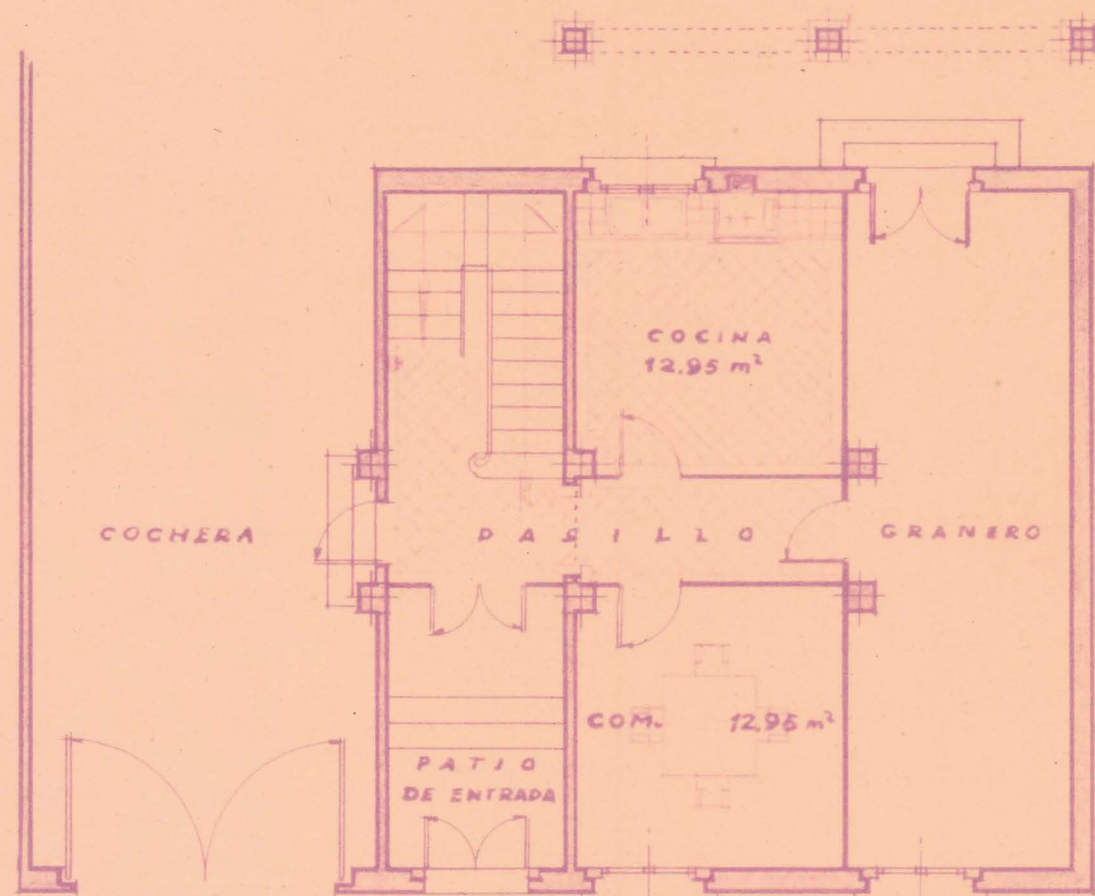


PLANTA BAJA

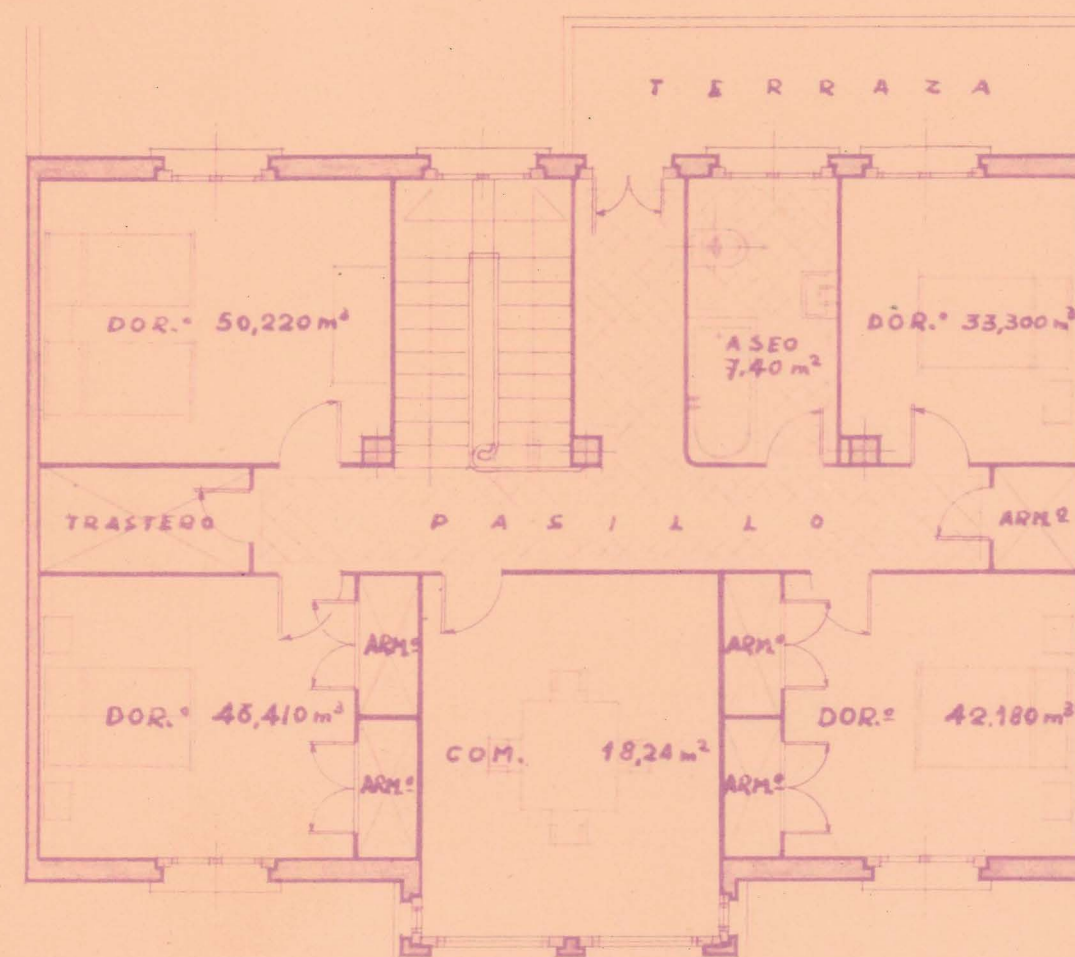

PLANTA PISO

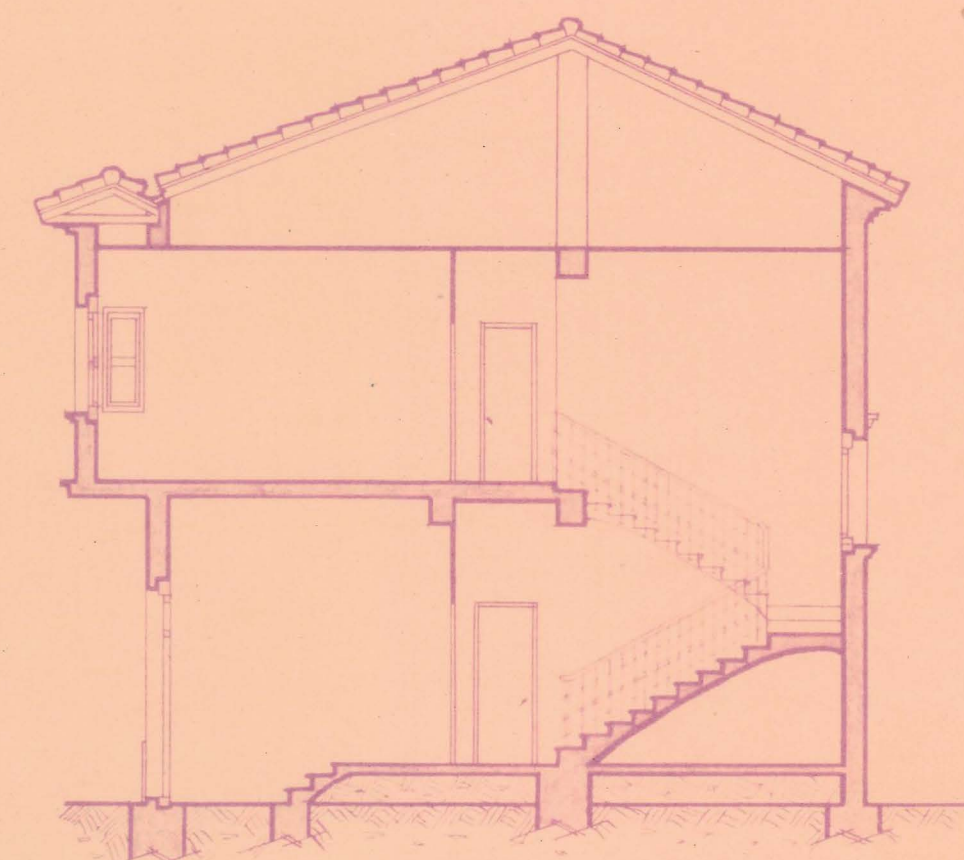

SECCIÓN

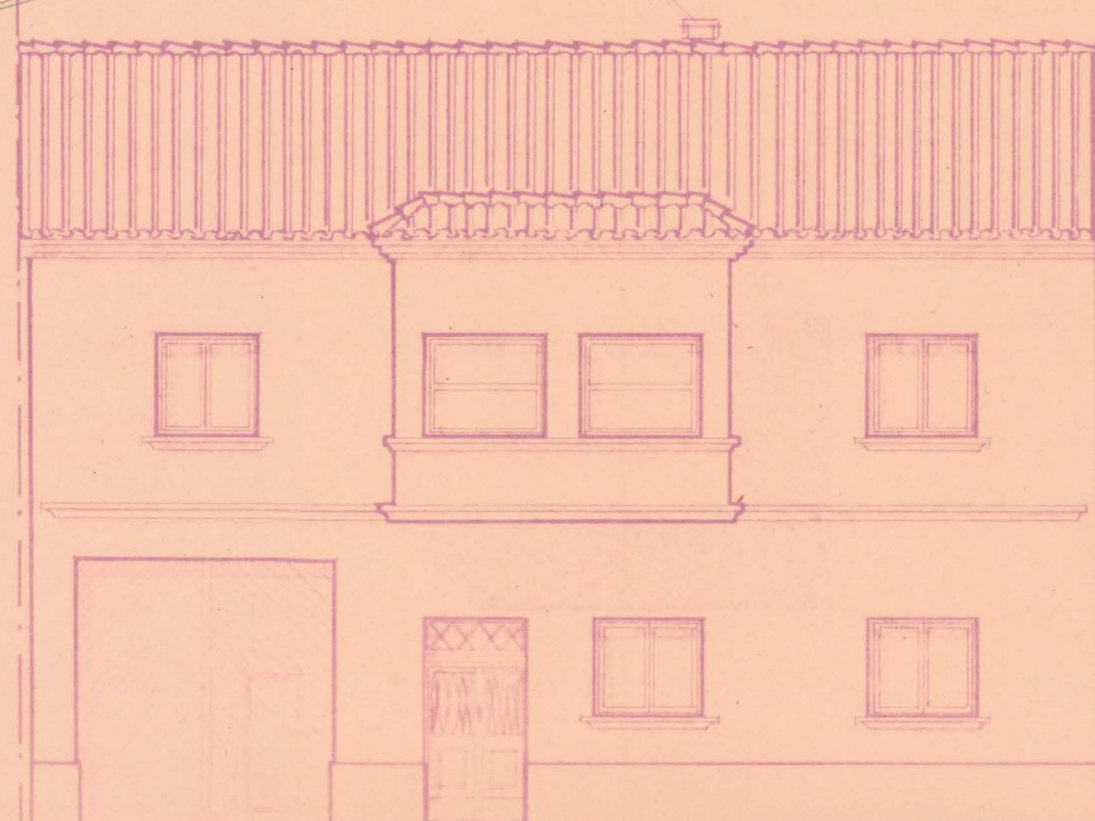

FACHADA PRINCIPAL



FACHADA POSTERIOR


 ESCALIA DELEGADA DE LA VIVIENDA
 DE NAVARRA
 Informado por los Asesores
APROBADO
 Pamplona 8 MAY 1948
 El Fiscal Provincial,
[Signature]

COLEGIO OFICIAL DE ARQUITECTOS
 VASCO-NAVARRO
 LEGACION DE NAVARRA
 Recibido el 10 ABR. 1948
 Vº. Bº.
 LA COMISION REVISORA
[Signature]

**PROYECTO DE VIVIENDA
 PARA D. DOMINGO GARCIA
 EN CADREITA**

ESCALA 1:100

PAMPLONA ABRIL 1948 EL ARQUITECTO:

Javier Esteban
 3