

PROYECTO DE GALET EN EL SOLAR N° 2 MANZANA N° 40 DEL NUEVO ENSANCHE

PROPIETARIA: D^{ña} LUISA VILLANUEVA

ARQUITECTO AUTOR Y DIRECTOR




Registrado el
17 de Agosto de 1928


COLEGIO OFICIAL
VASCO-NAVARRO
DE ARQUITECTOS
DELEGACIÓN DE NAVARRA



FACHADA PRAL

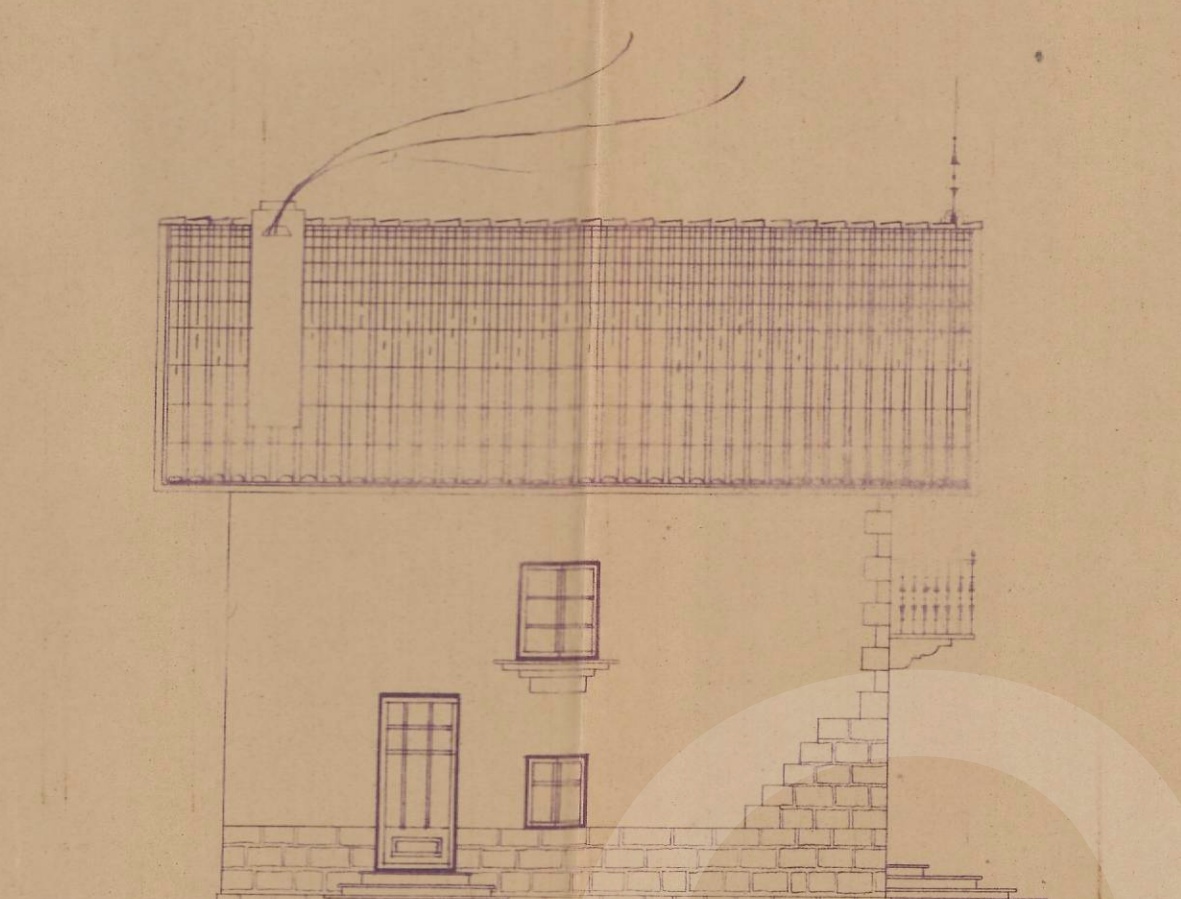


FACHADA LATERAL IZDA

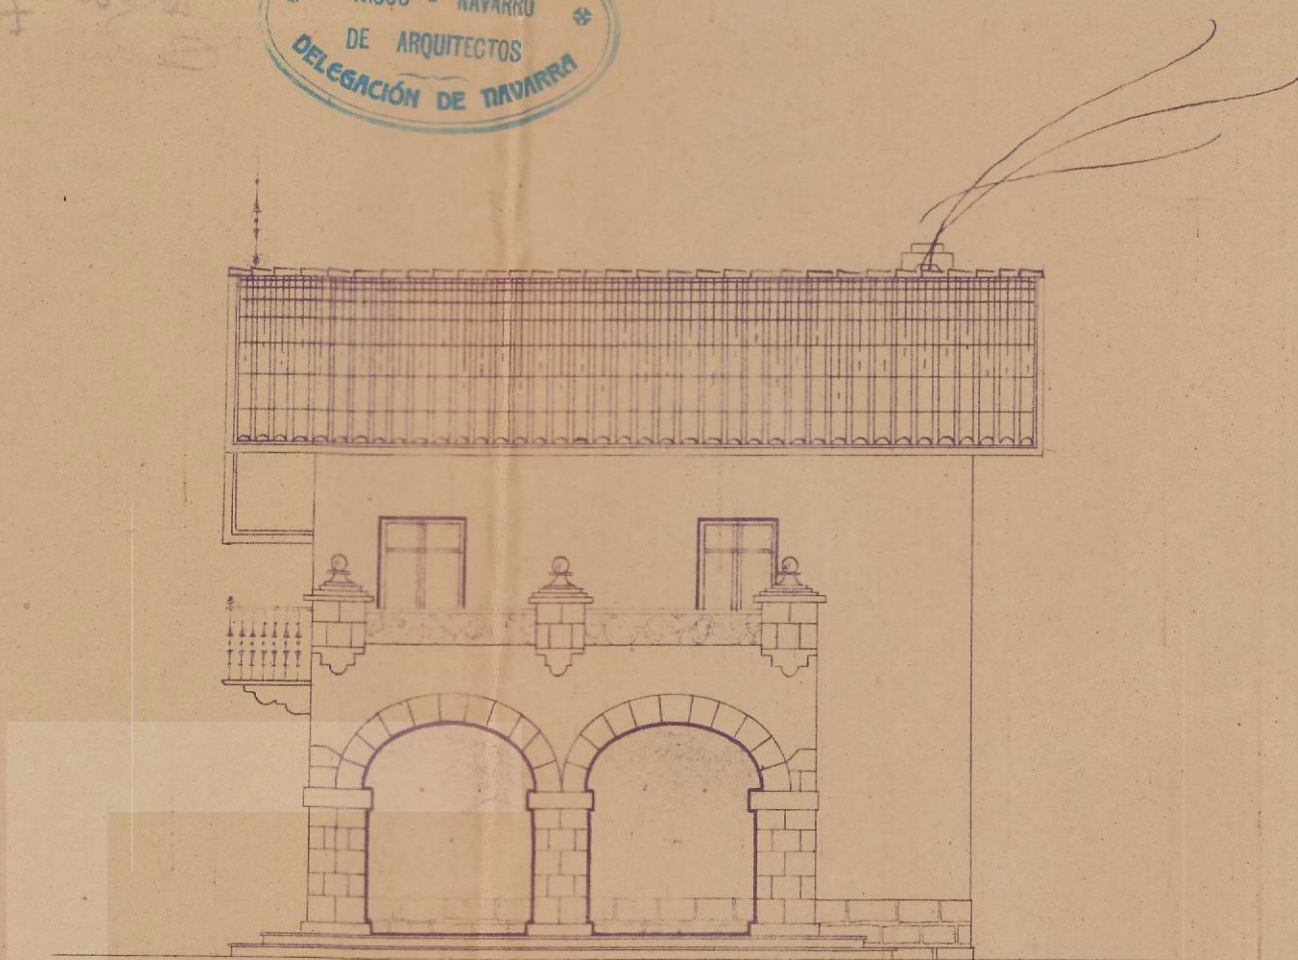


FACHADA LATERAL DCHA

Escala 1:100

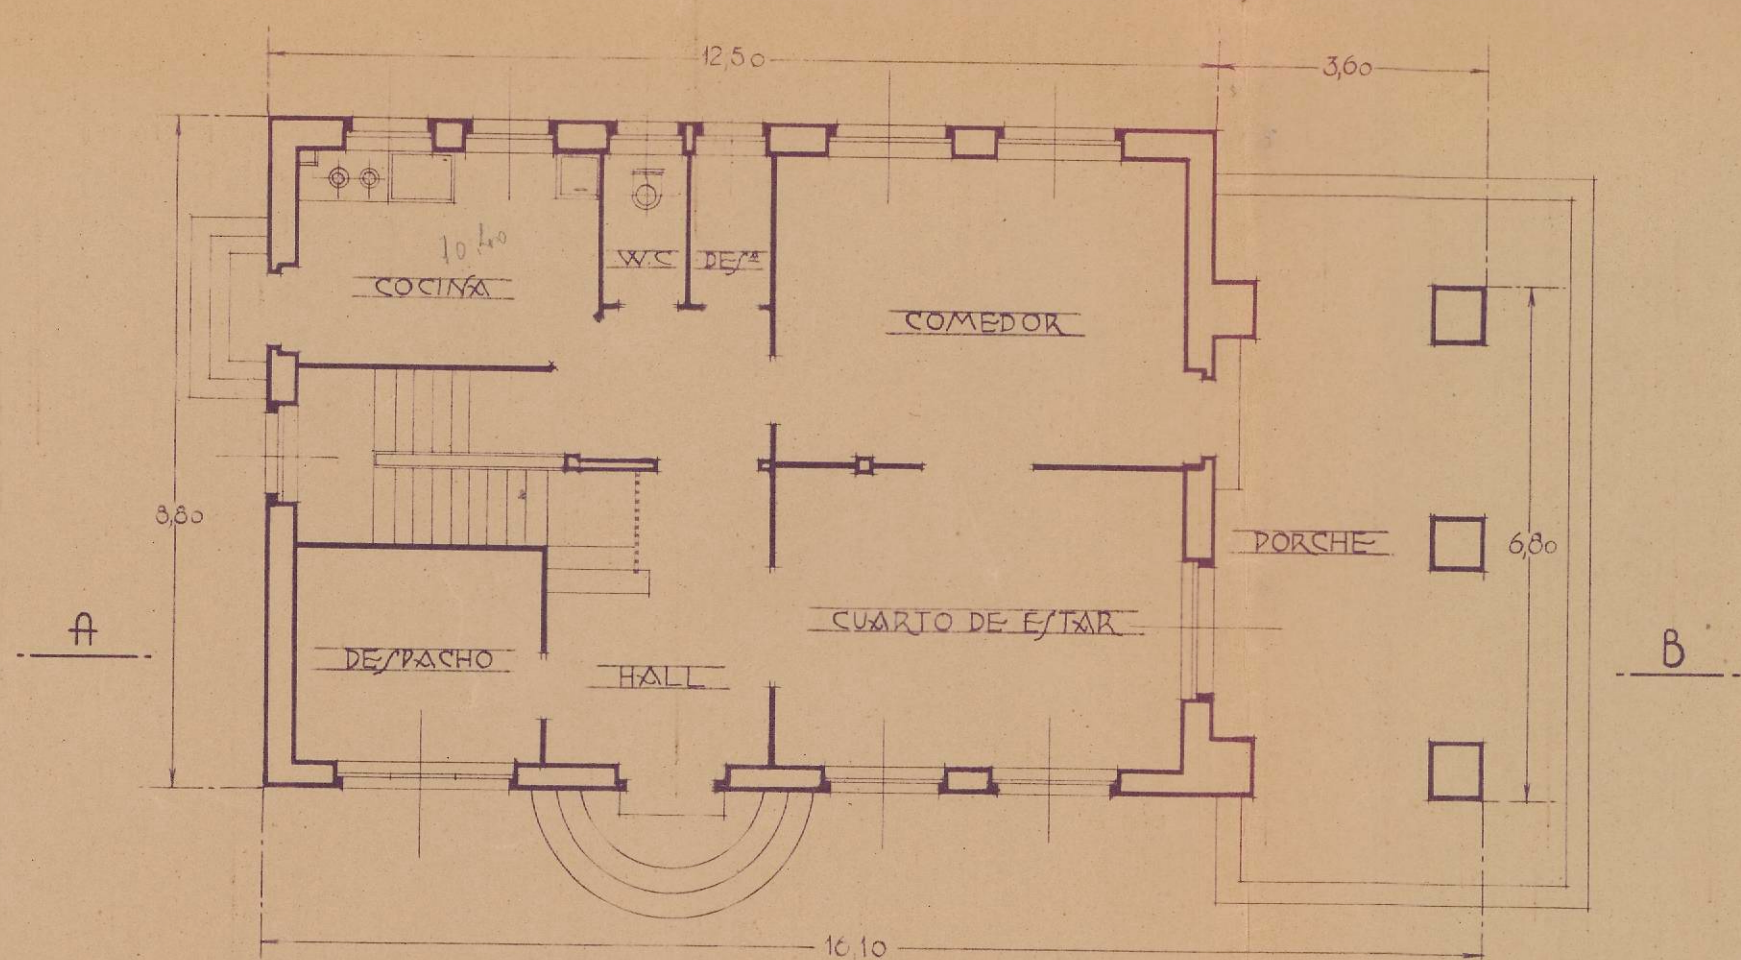

PLANTA BAJA

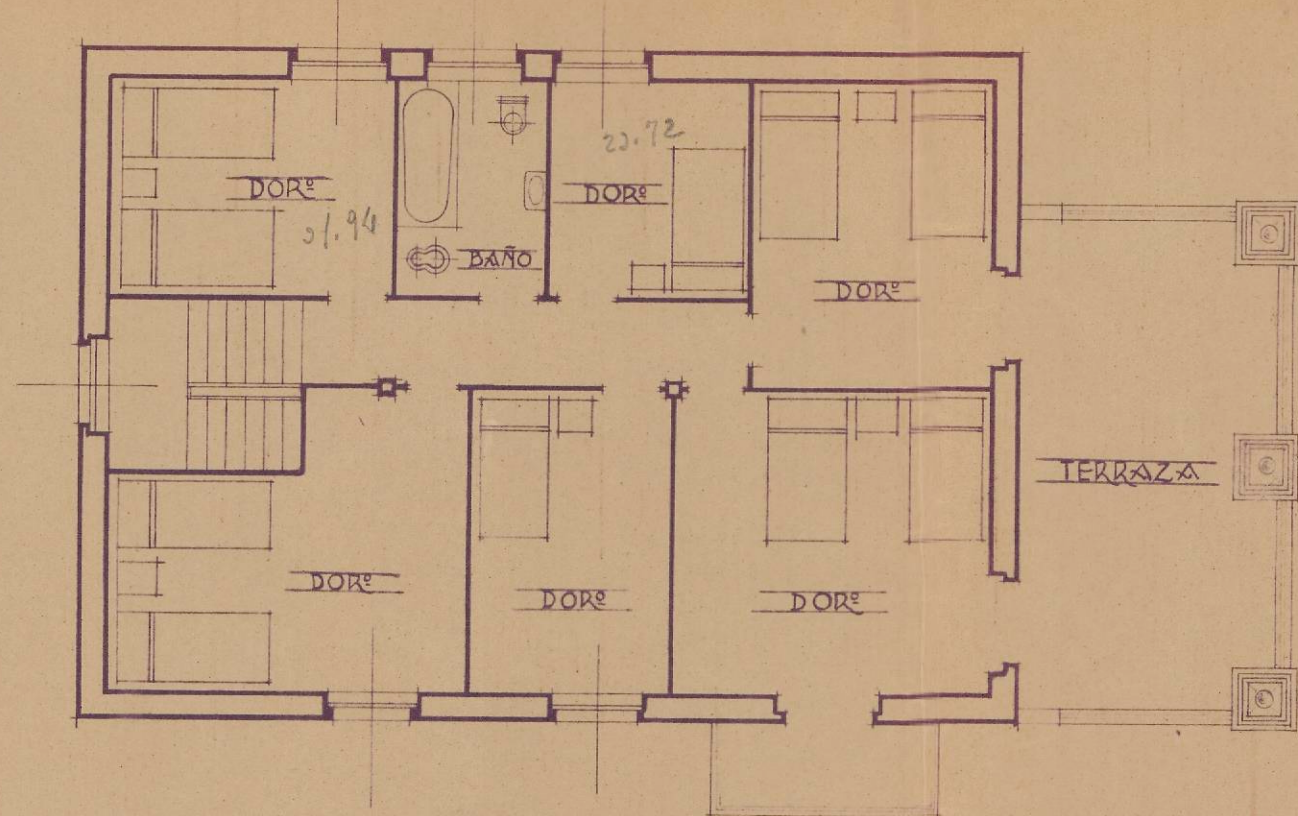

PLANTA PISO 1º



SECCIÓN A-B