




Proyecto de casa en Milagro (carretera de Arzaga) para D. Juan Garijo. ~..

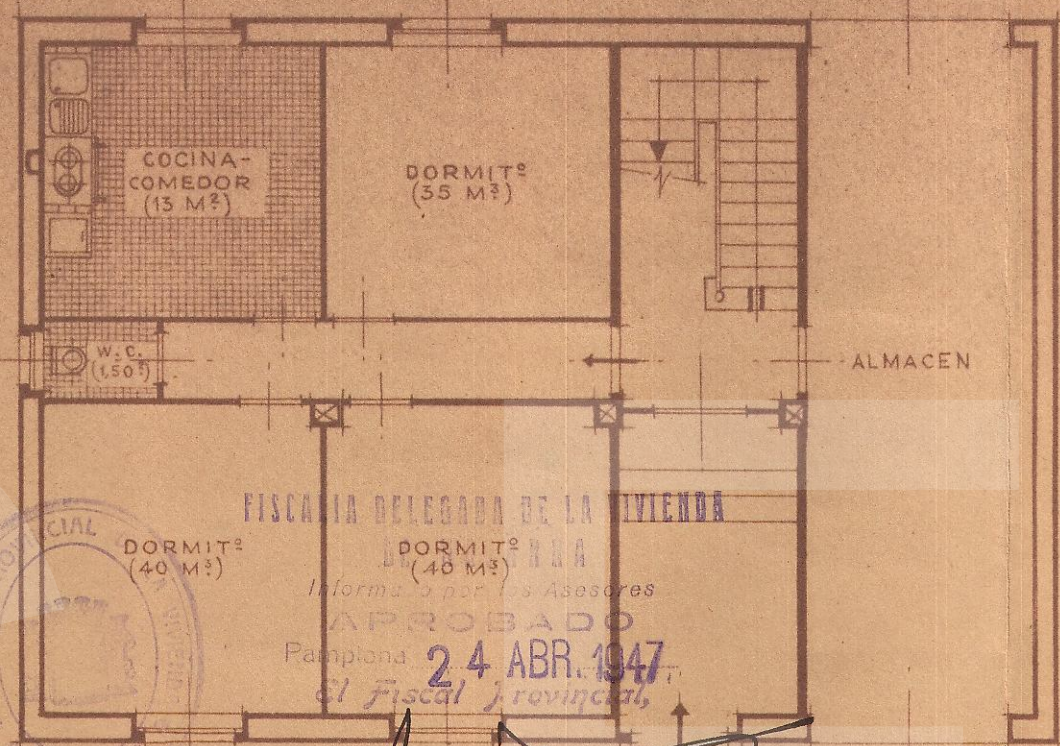


Planta baja

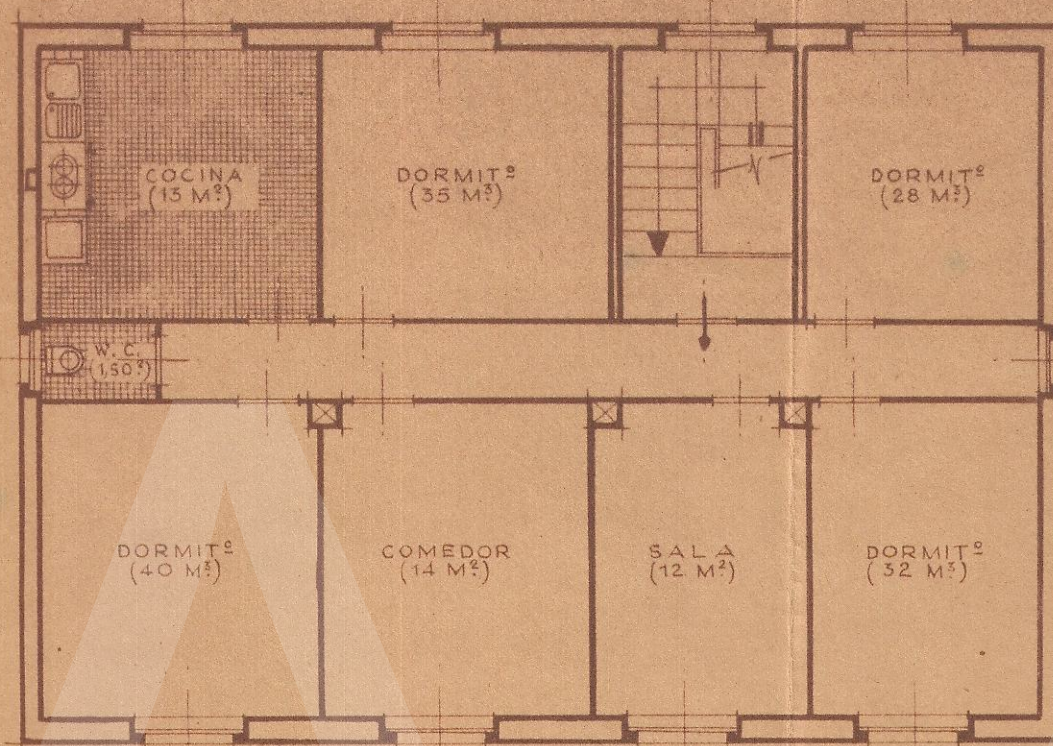

Planta de piso

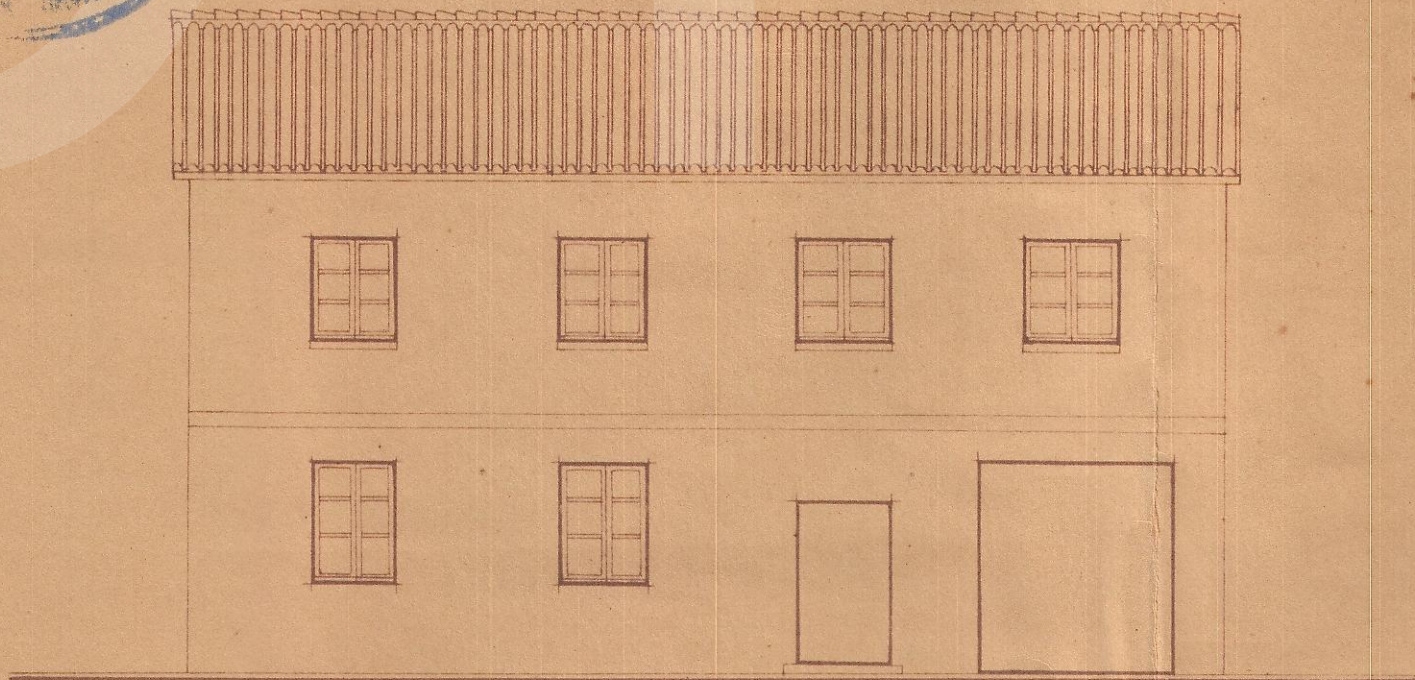

Fachada pral.

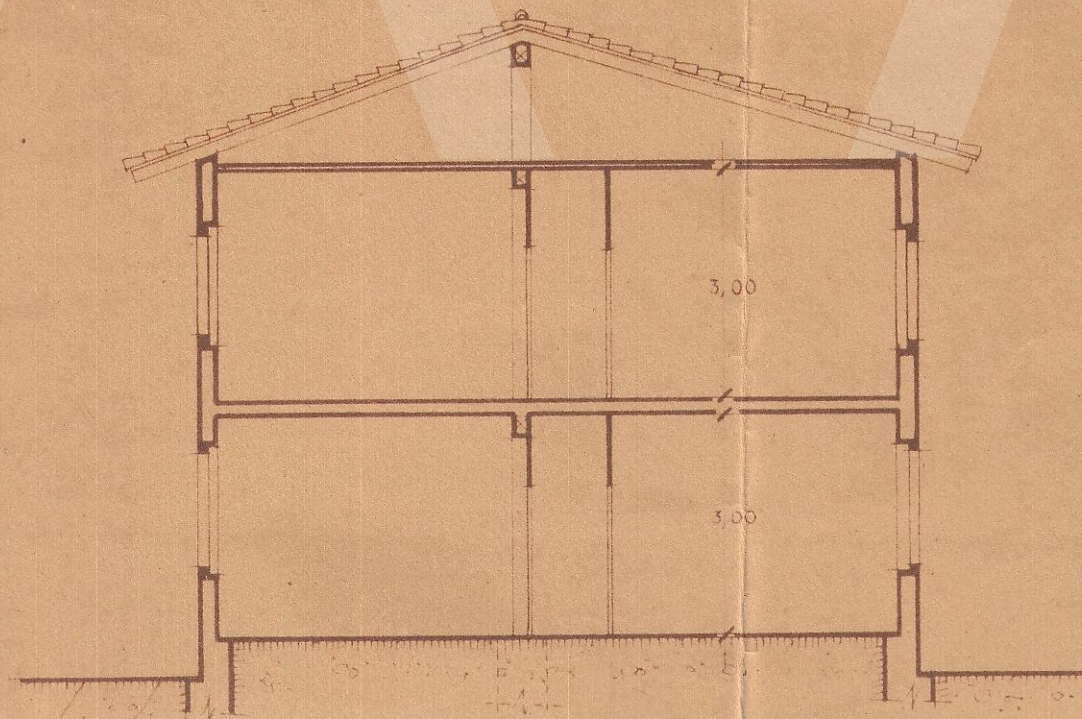

Sección

Pamplona, Marzo de 1947
POR LA DELEGACION DE NAVARRA
LOS ARQUITECTOS

Escala 1:100