




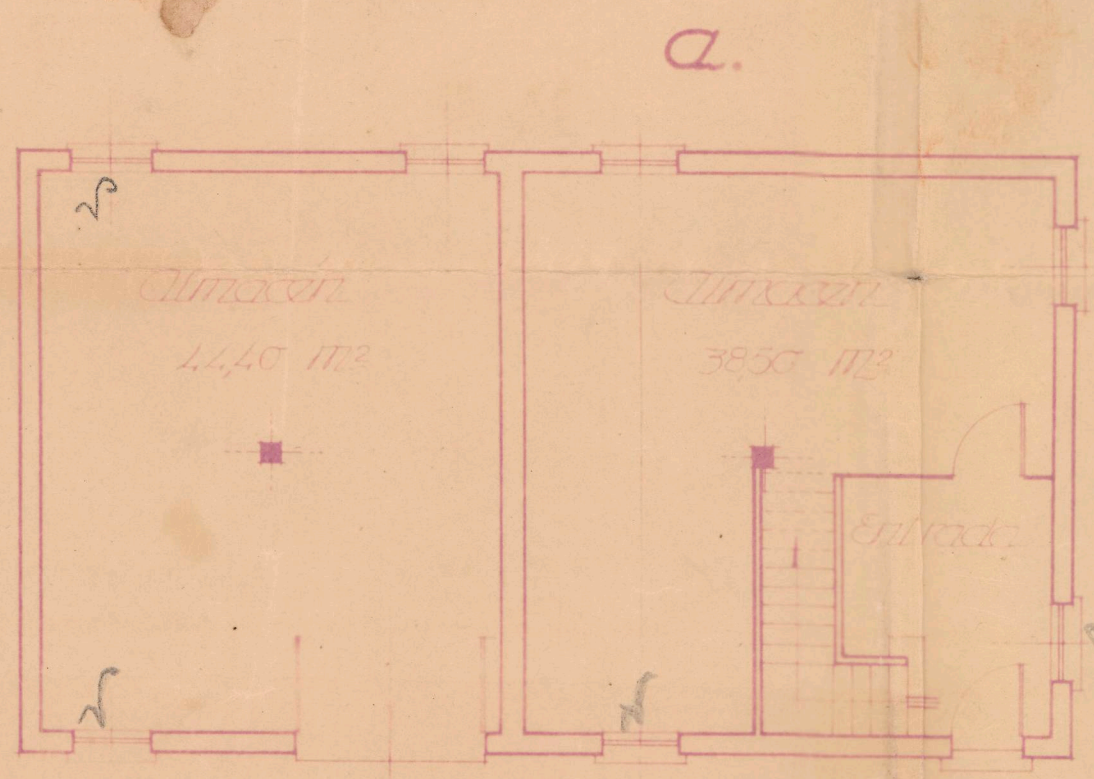


Planta baja

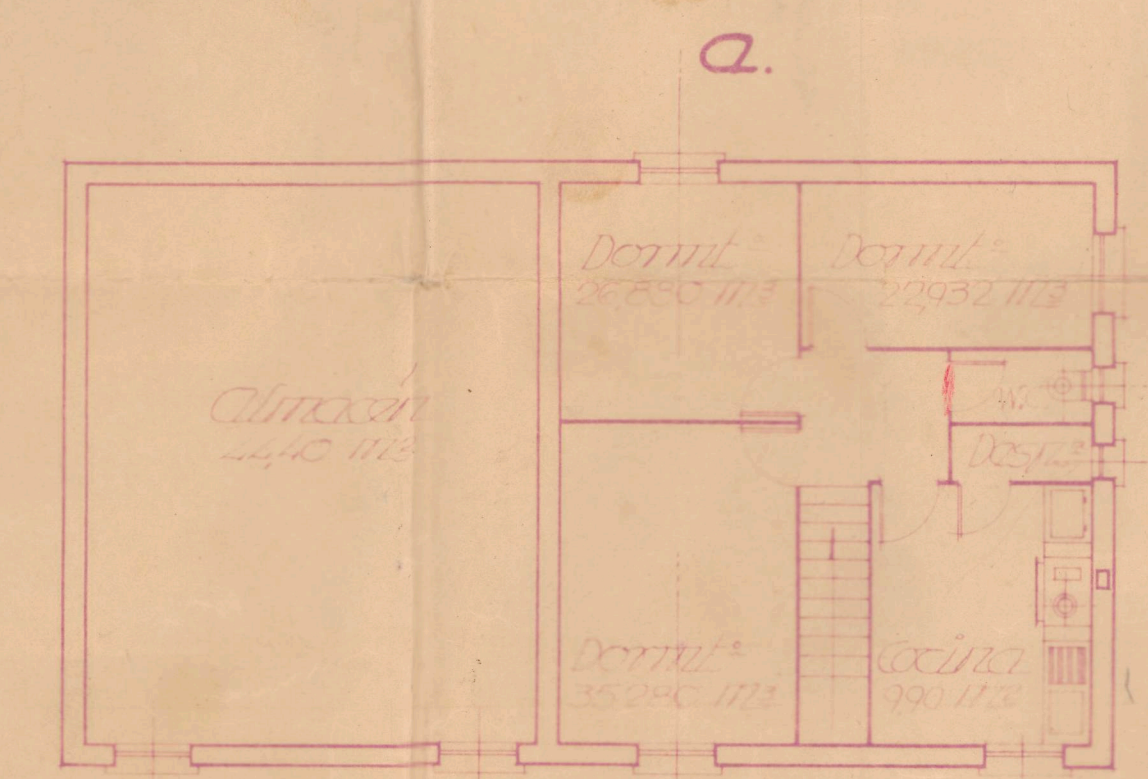


Planta primera

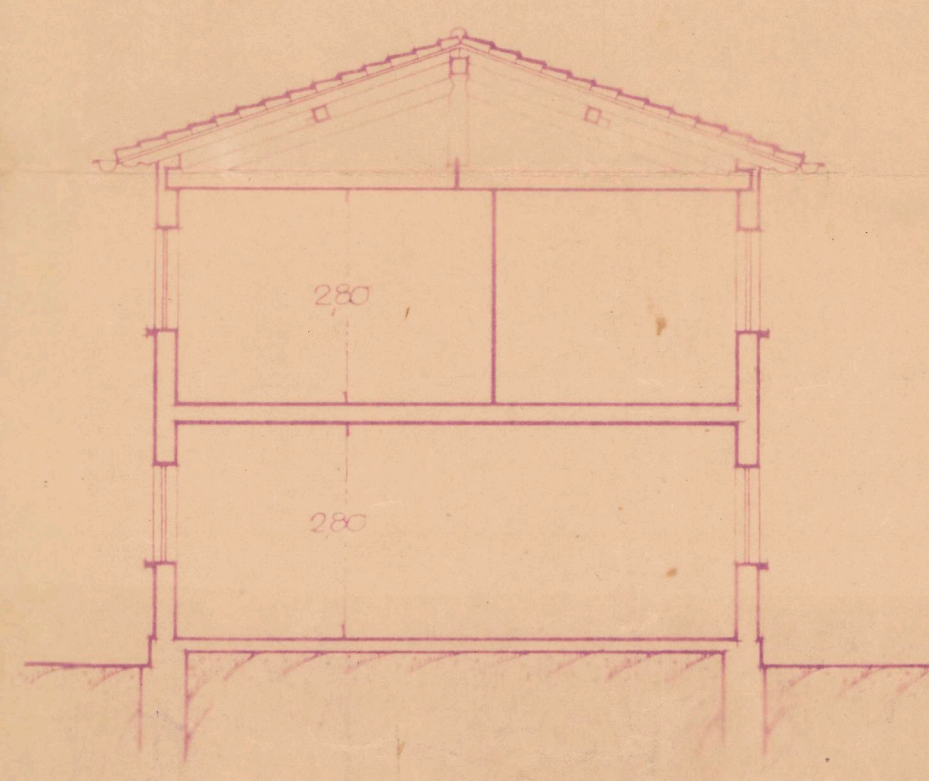


Sección a-b

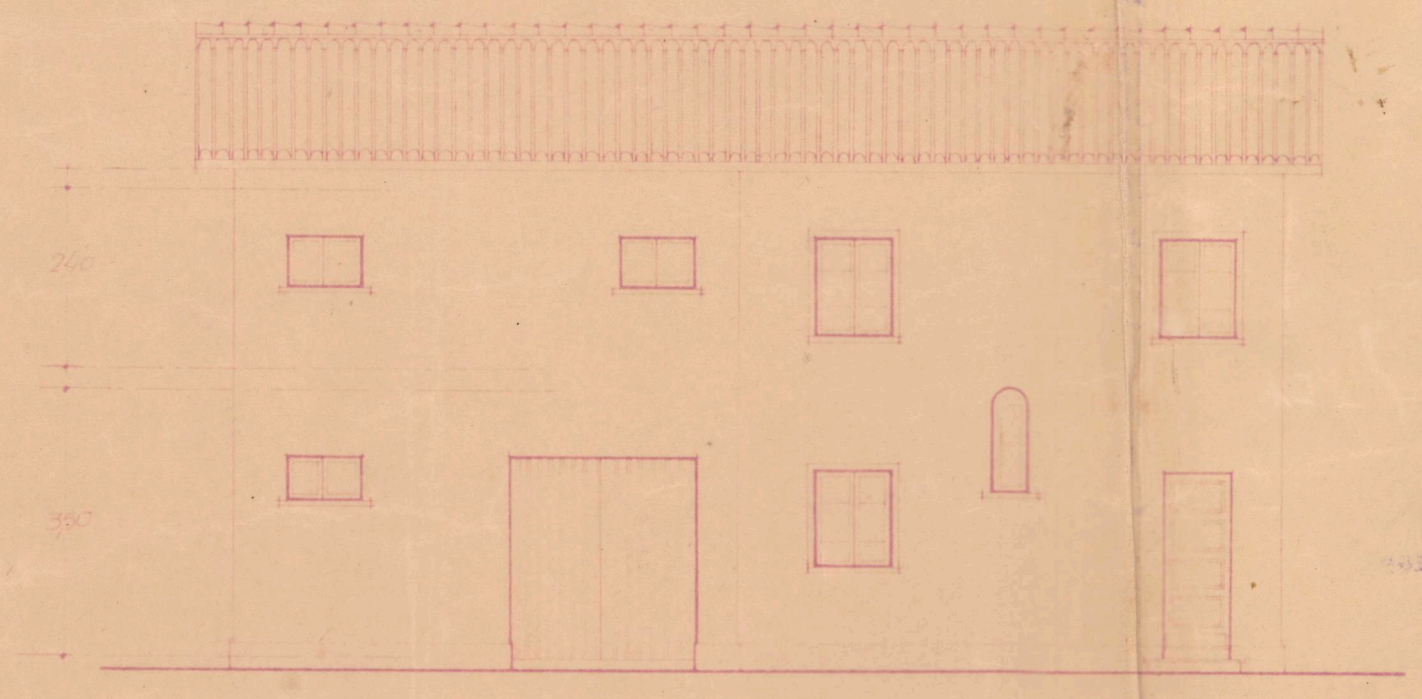


Fachada principal

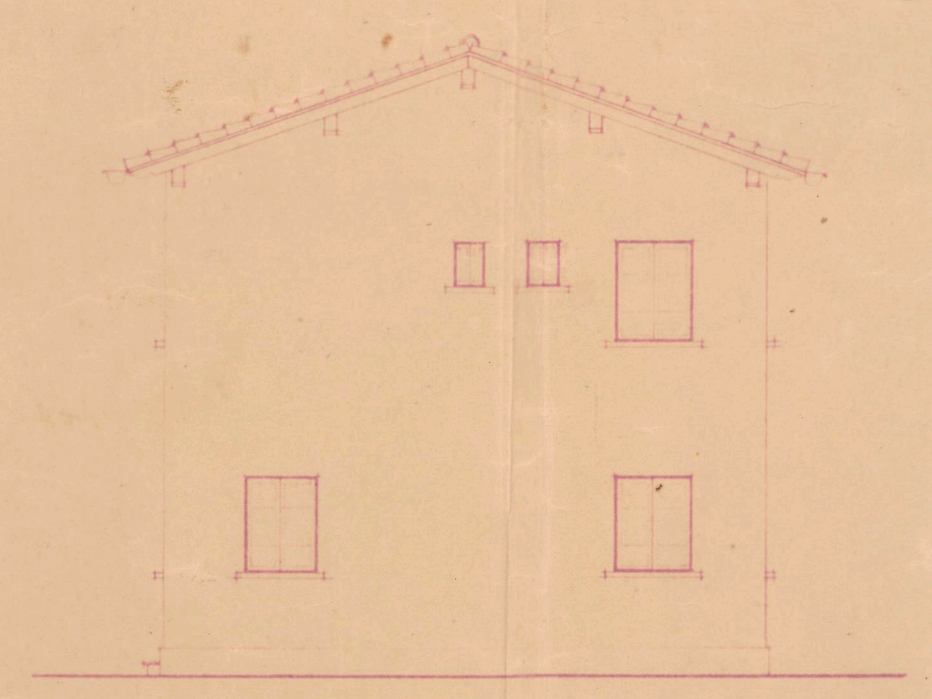

Costado

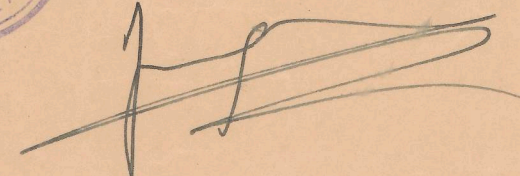
 FISCALIA DELEGADA DE LA VIVIENDA
 DE NAVARRA
 Informado por los Asesores
 APROBADO
 Pamplona 29 MAY 1947
 El Fiscal Provincial,


COLEGIO OFICIAL DE ARQUITECTOS
 VASCO-NAVARRO
 DELEGACION DE NAVARRA
 Registrado el 15 de Febrero de 1946
 Vº. Bº.
 LA COMISION REVISORA

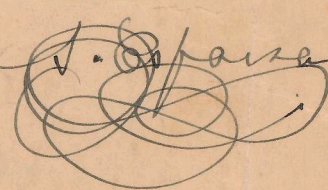
 J. G. G.


 DOMINGO ARIZ ARMENDARIZ
 ARQUITECTO
 PAMPLONA

Proyecto de casa rural y almacén		
Prop: Don Isidro Ariz Armendariz	Emploaz: 154	Planta: 154
Arquitecto: Domingo Ariz Armendariz	154	Escala: 1:100