




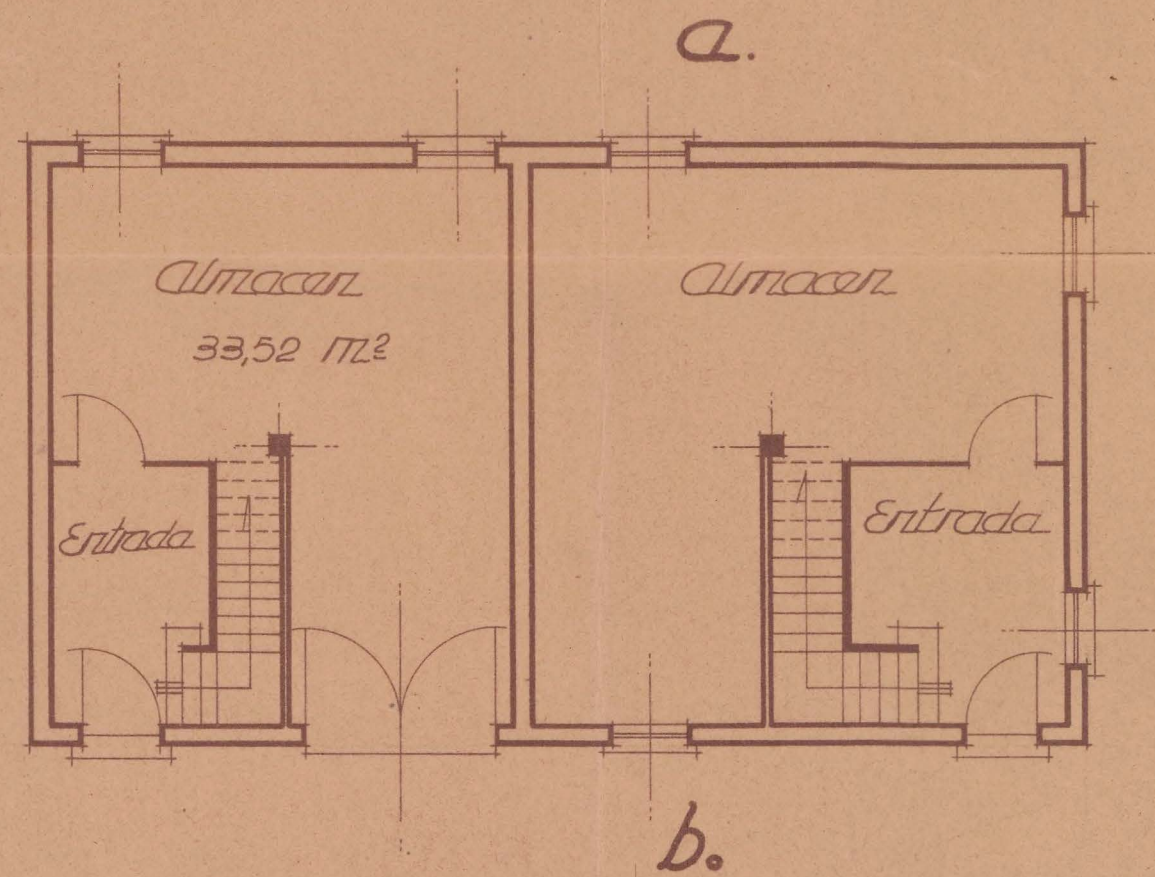


Planta baja

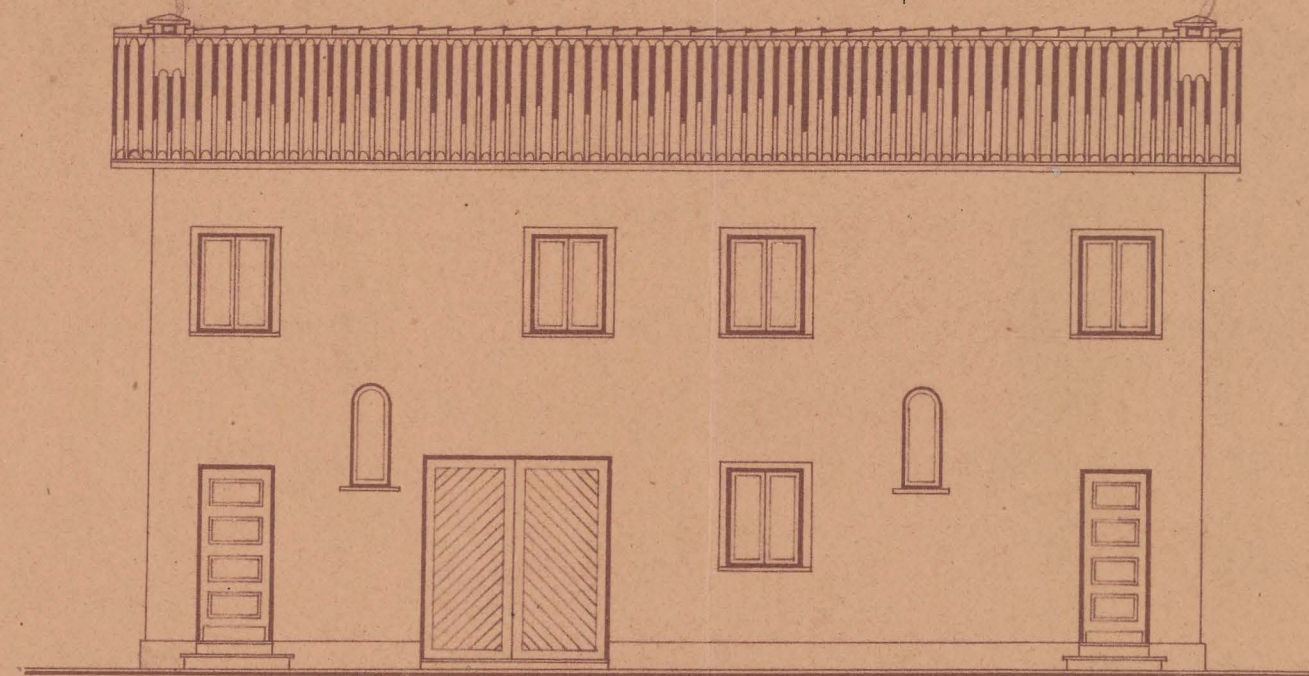


Fachada principal

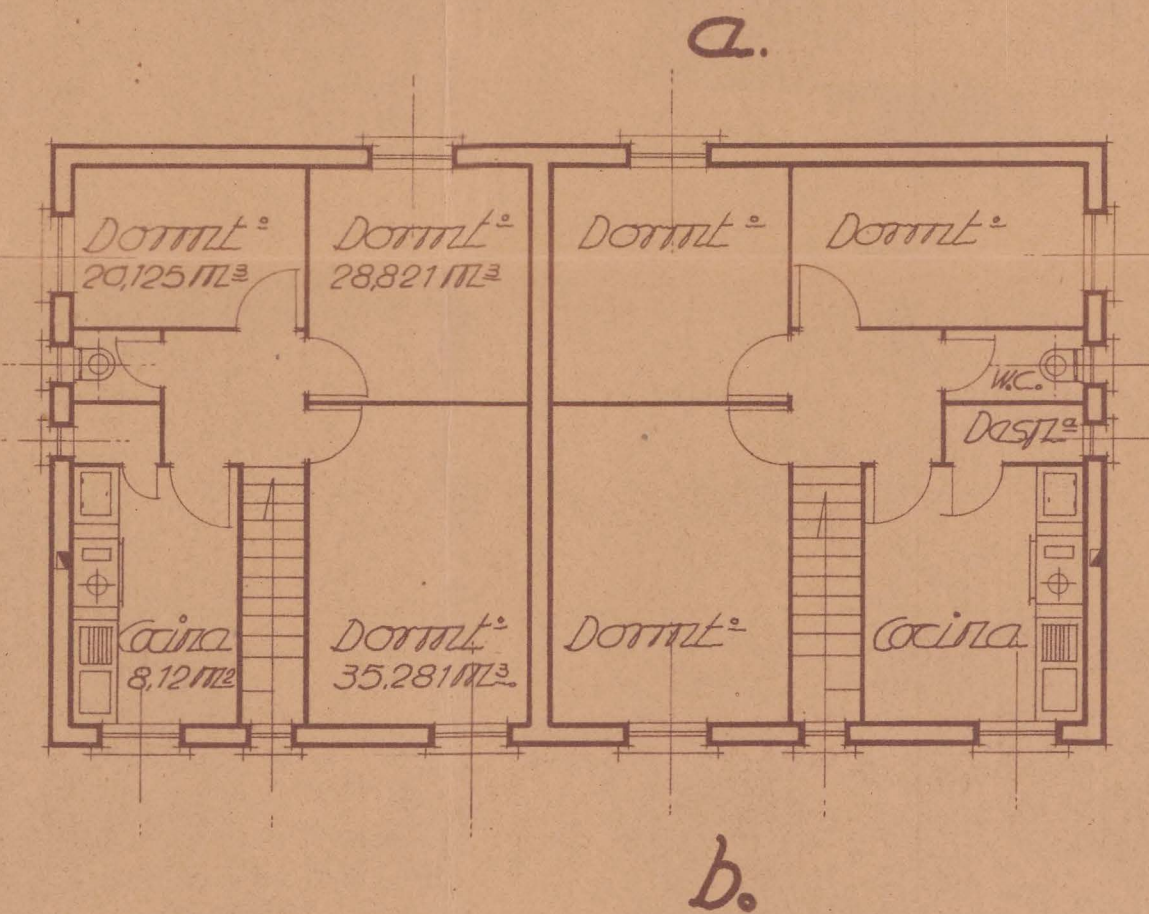

Planta primera

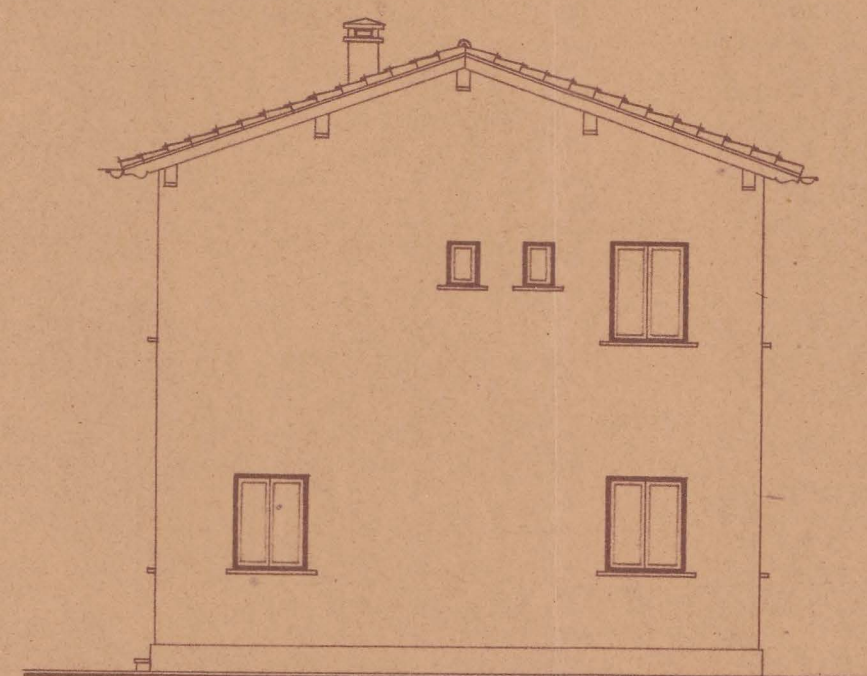

Costado

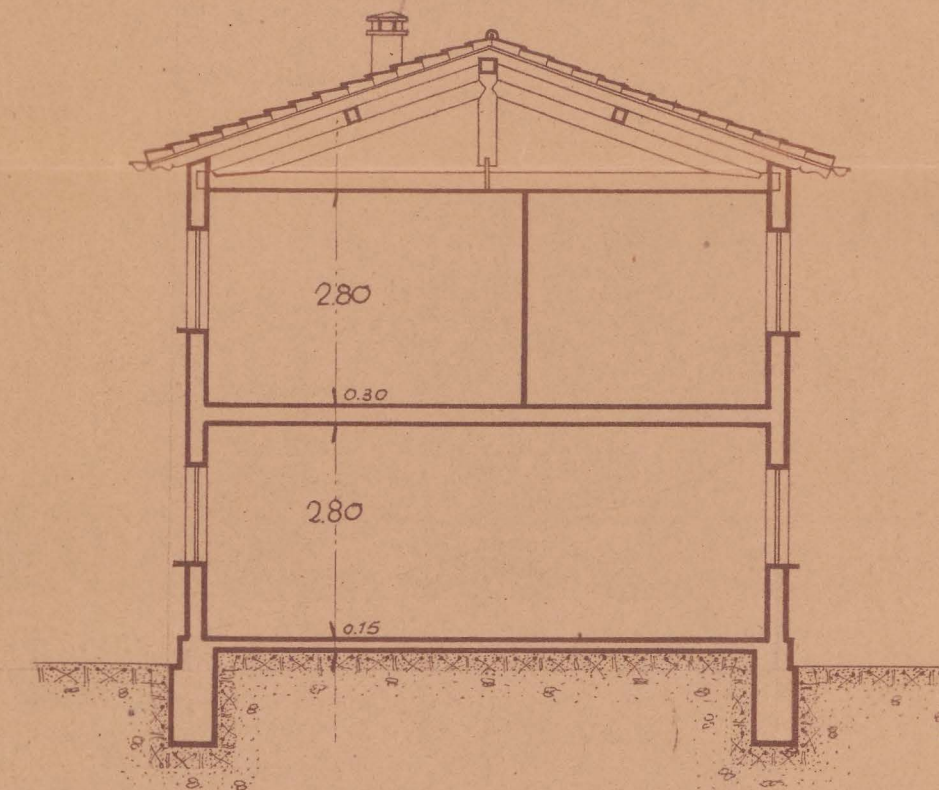

Sección a-b



FISCALIA DELEGADA DE LA VIVIENDA
DE NAVARRA
Informado por los Asesores
APROBADO
Pamplona 29 MAY 1947
El Fiscal Provincial,

[Signature]

COLEGIO OFICIAL DE ARQUITECTOS
VASCO-NAVARRO
DELEGACION DE NAVARRA
Revisado el 5 MAY 1947
Vº. Bº.
LA COMISION REVISORA

[Signature]

Abril - 1947	Reforma al proyecto n.º 154	
	Proje.º Don José Tribarraz	Emploant.º Cos (Navarra)
	Arquitecto autor del proyecto y director de las obras.	
	ARQUITECTO <i>[Signature]</i> PAMPLONA Firmado: D. Ariz	
108		Plantas, alzados, sección Escala: 1:100