


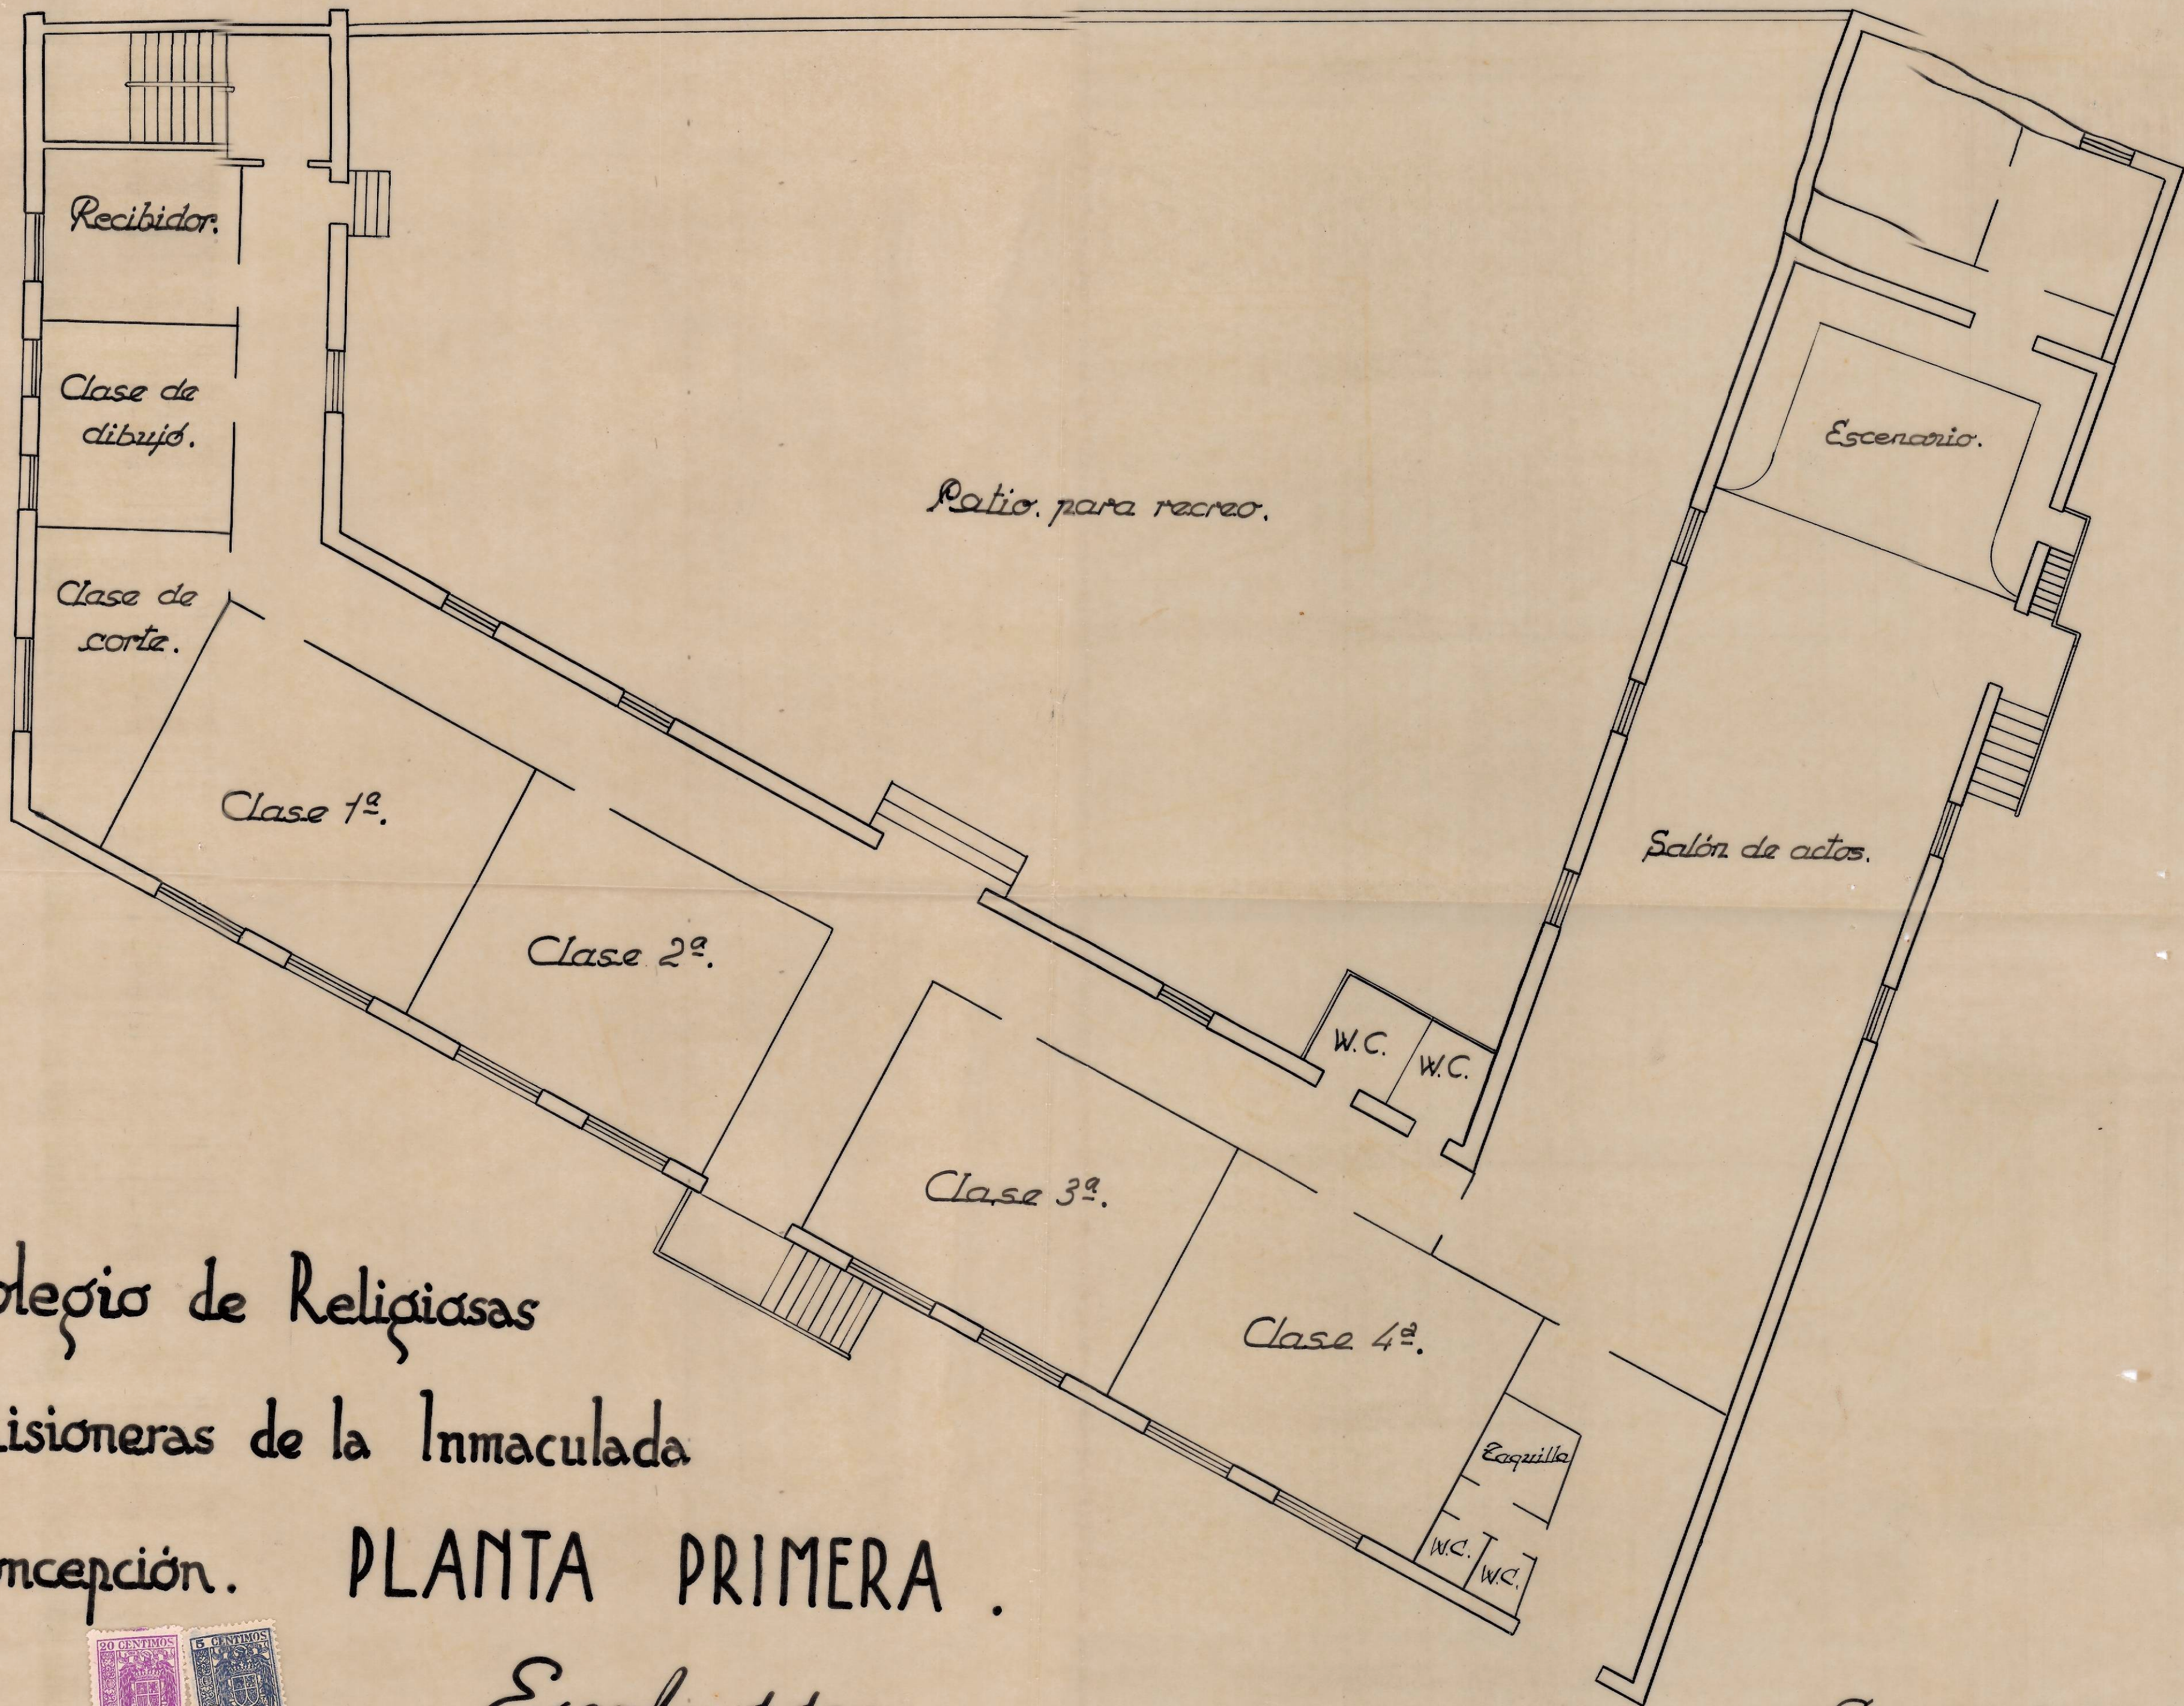

Colegio de Religiosas

Misioneras de la Inmaculada

Concepción.

PLANTA PRIMERA.

-Escala 1:100

Caparrosa 26-1-52

