




ESCALA
1:100

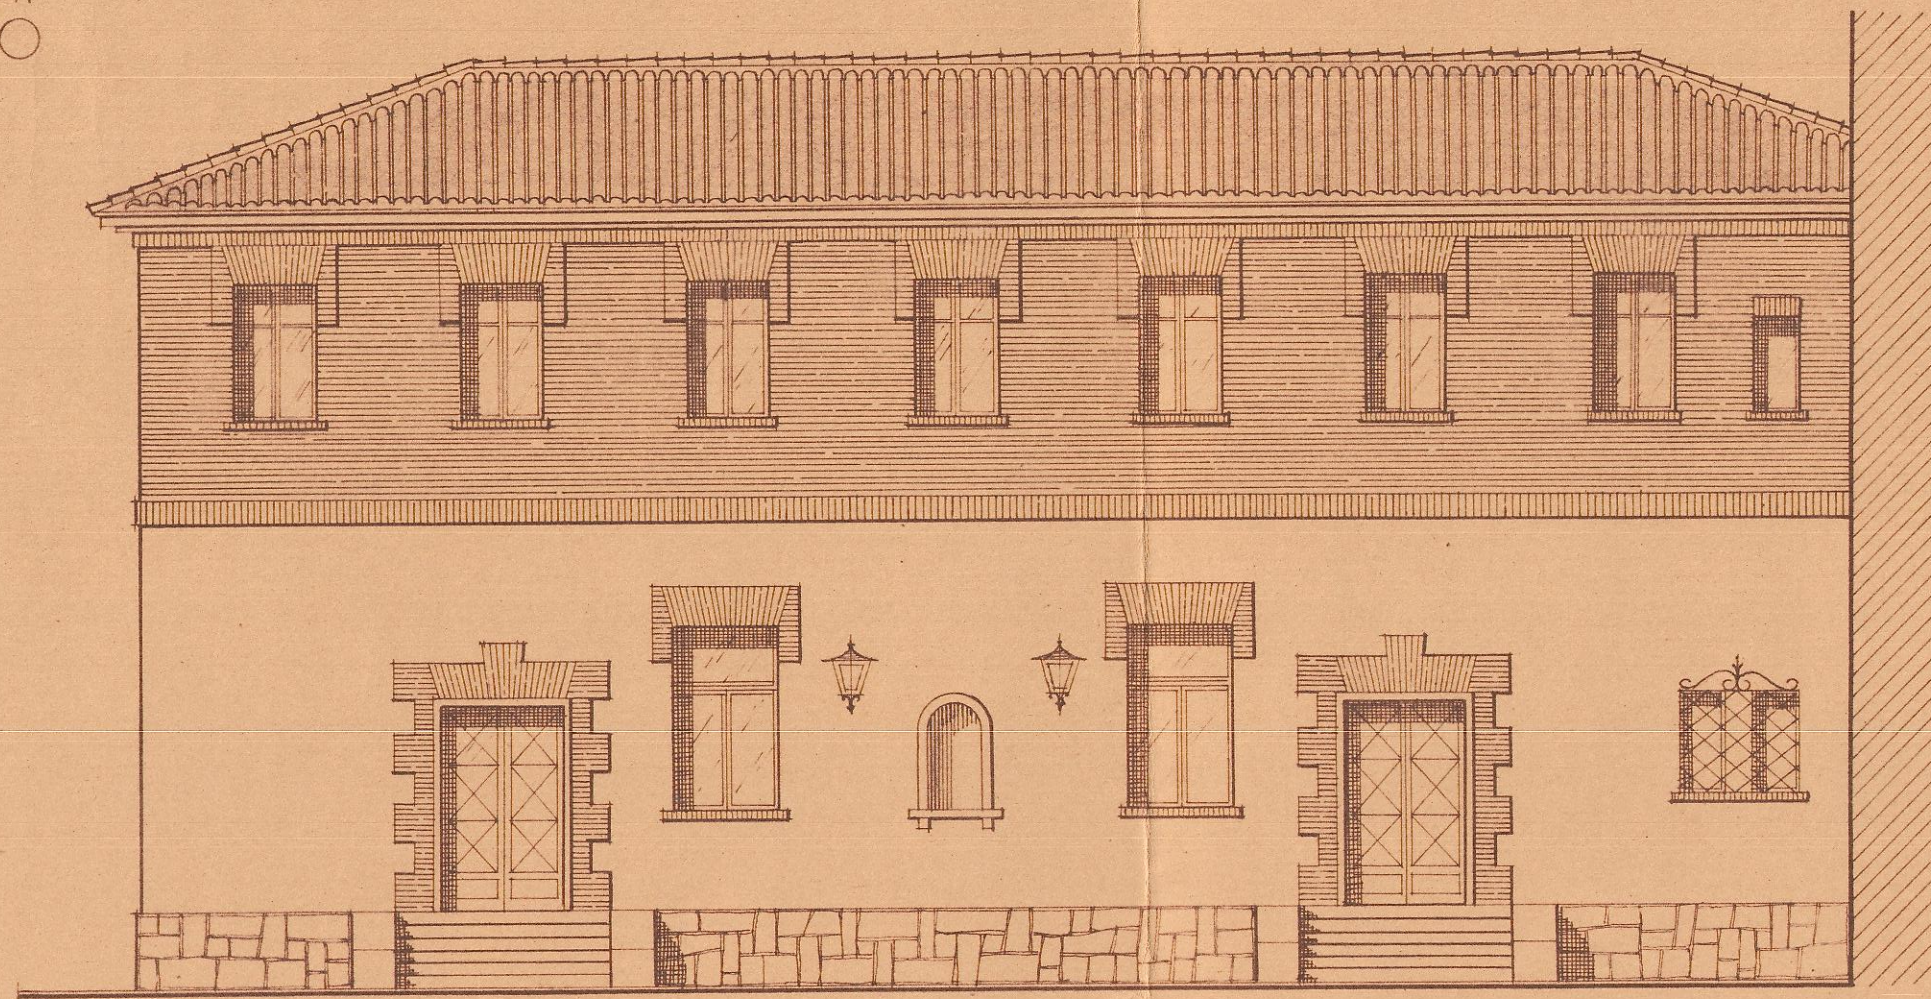


ALZADO OESTE

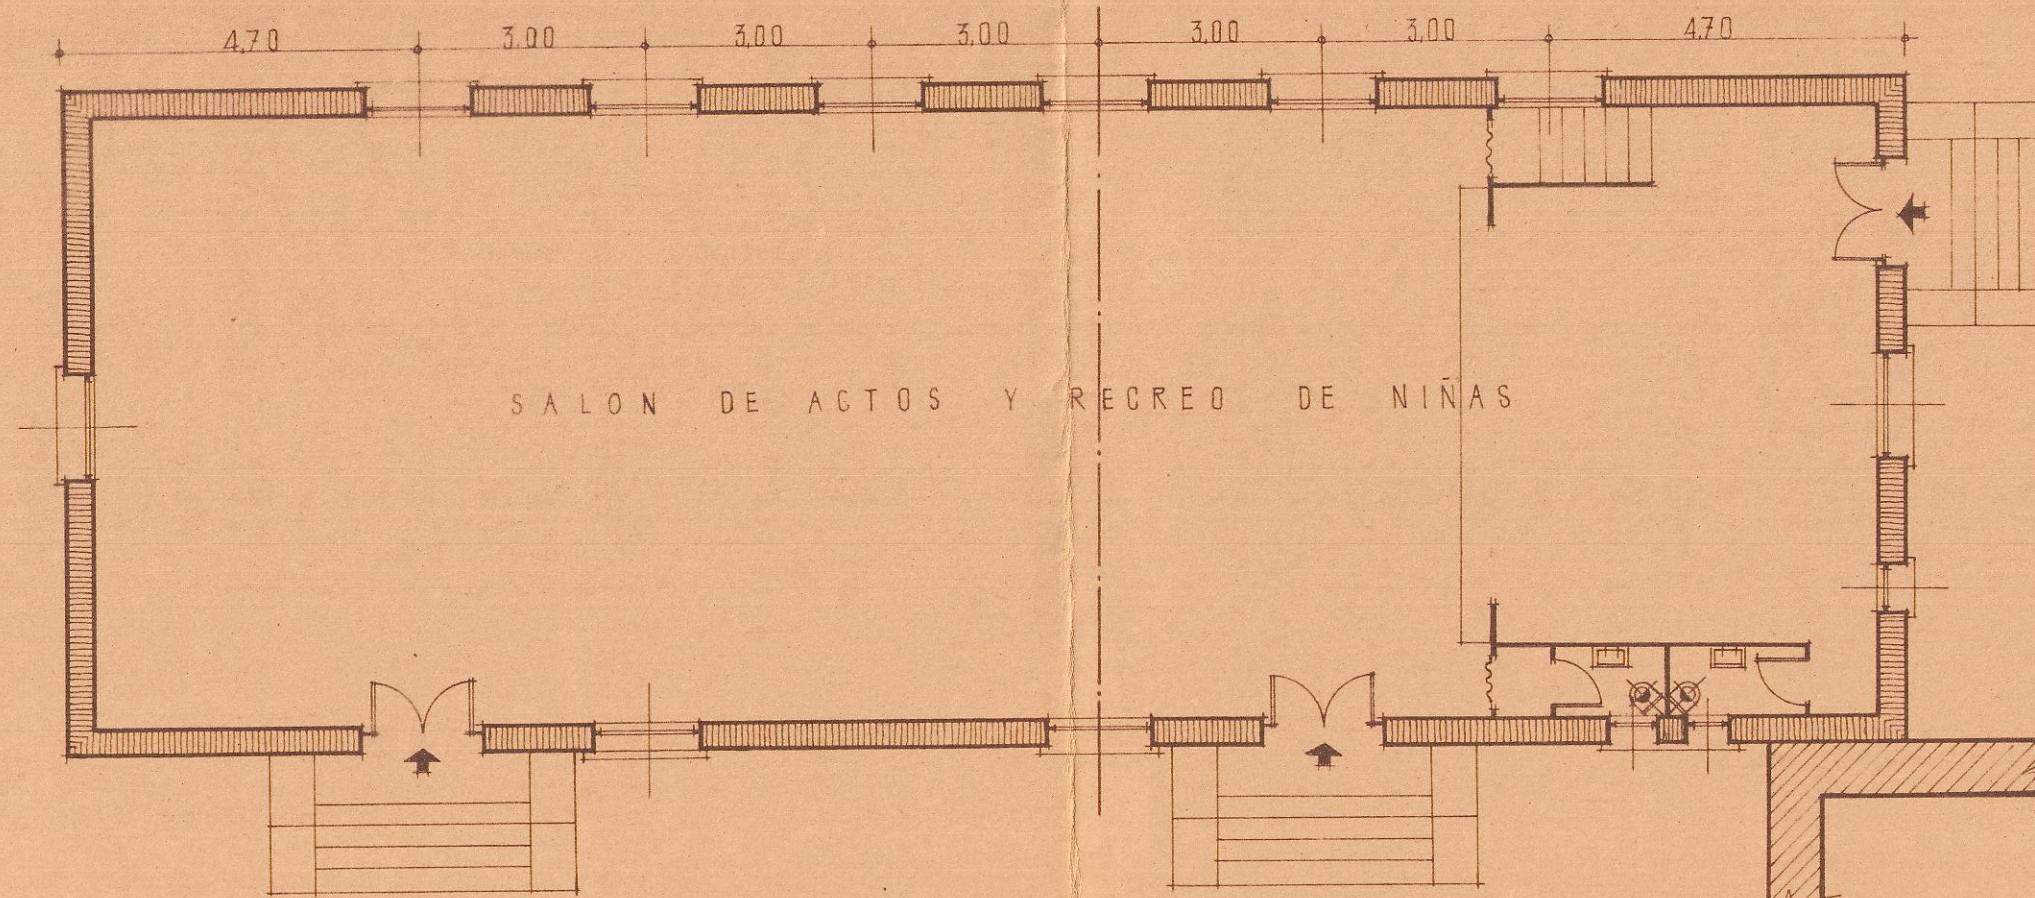


PLANTA BAJA

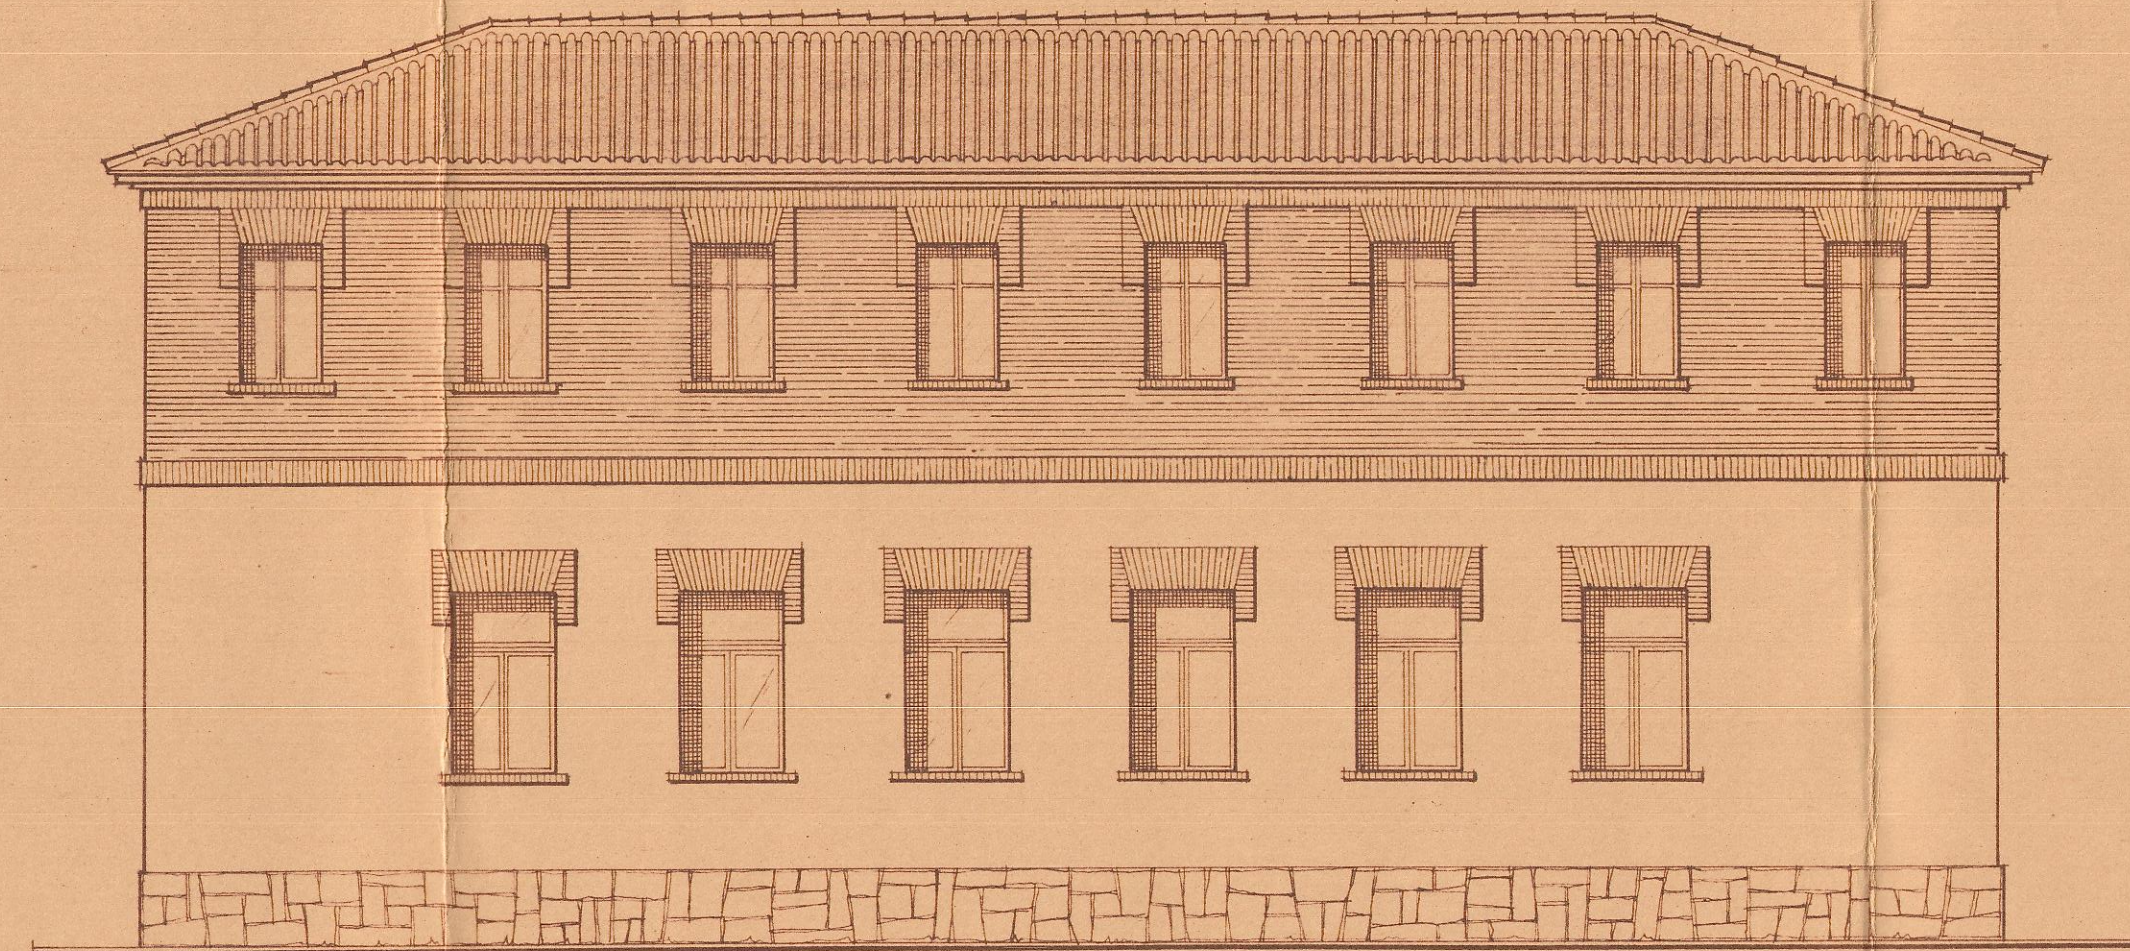


ALZADO ESTE

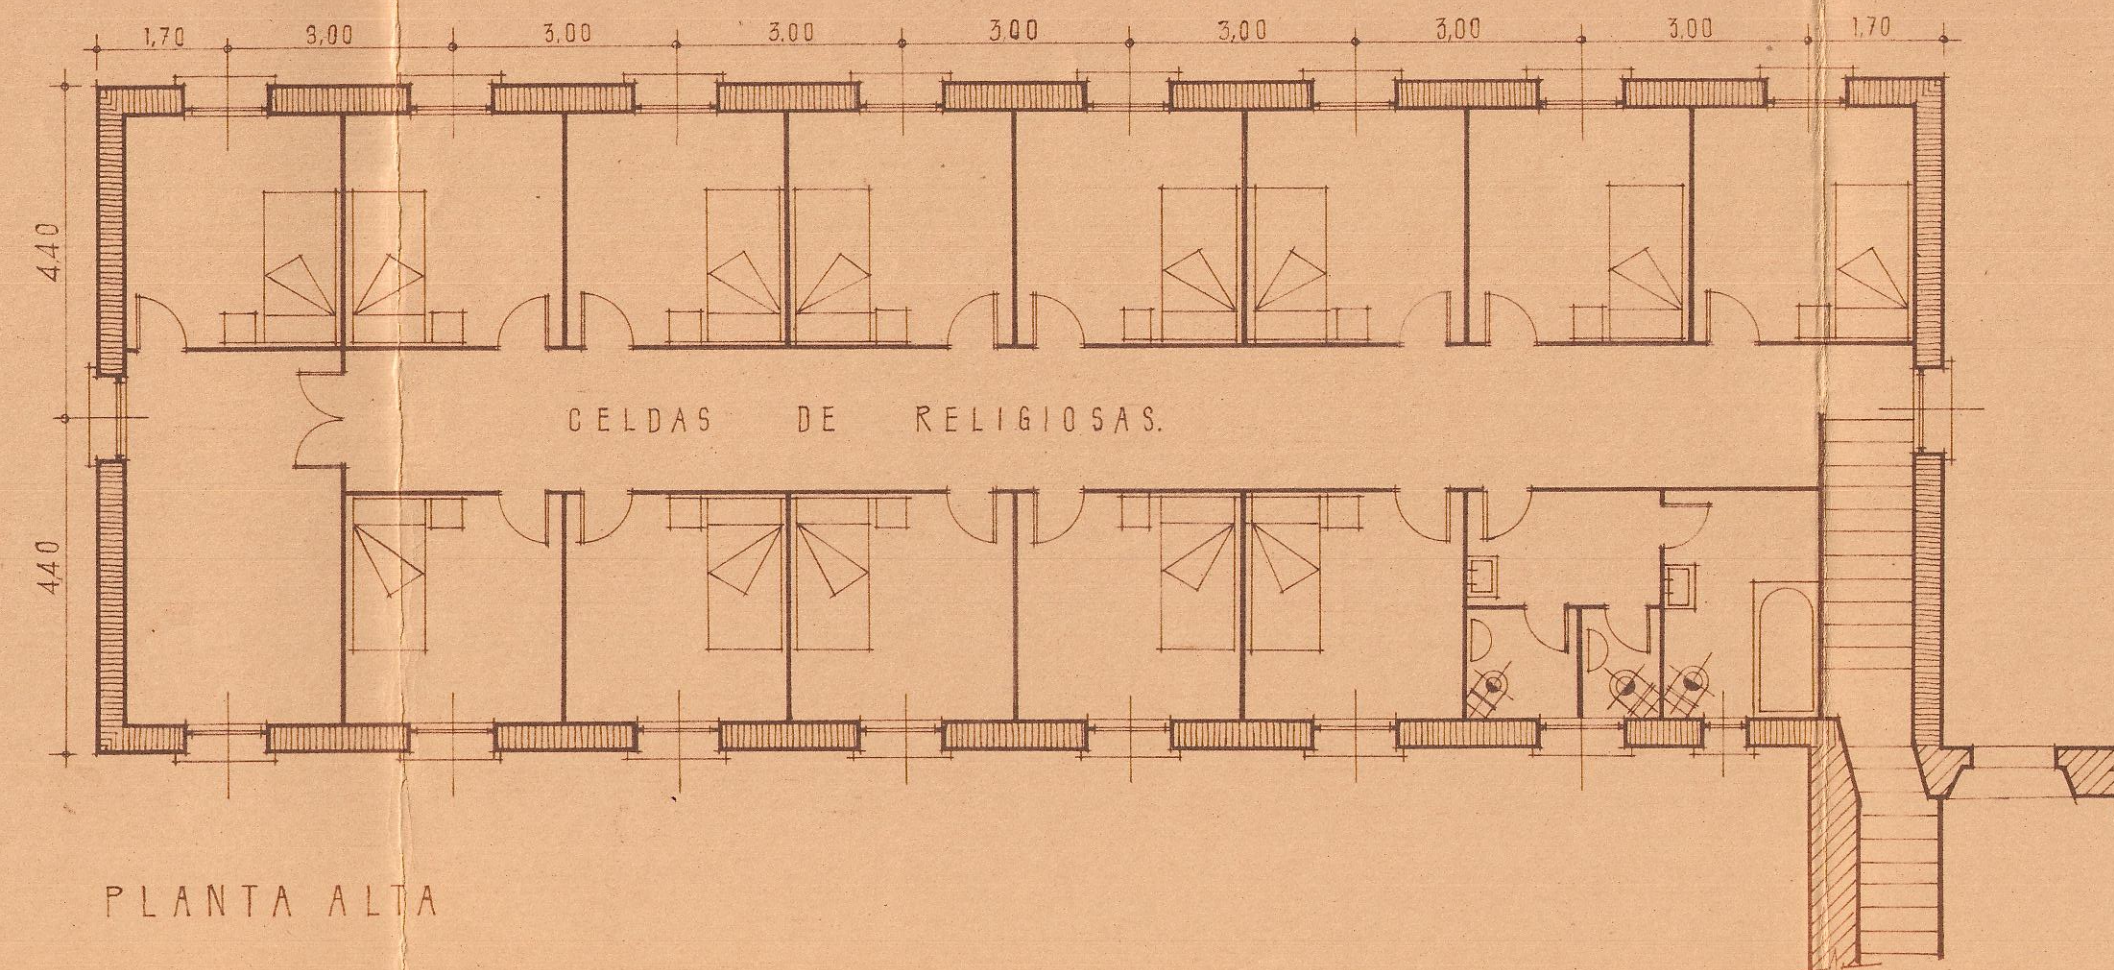


PLANTA ALTA

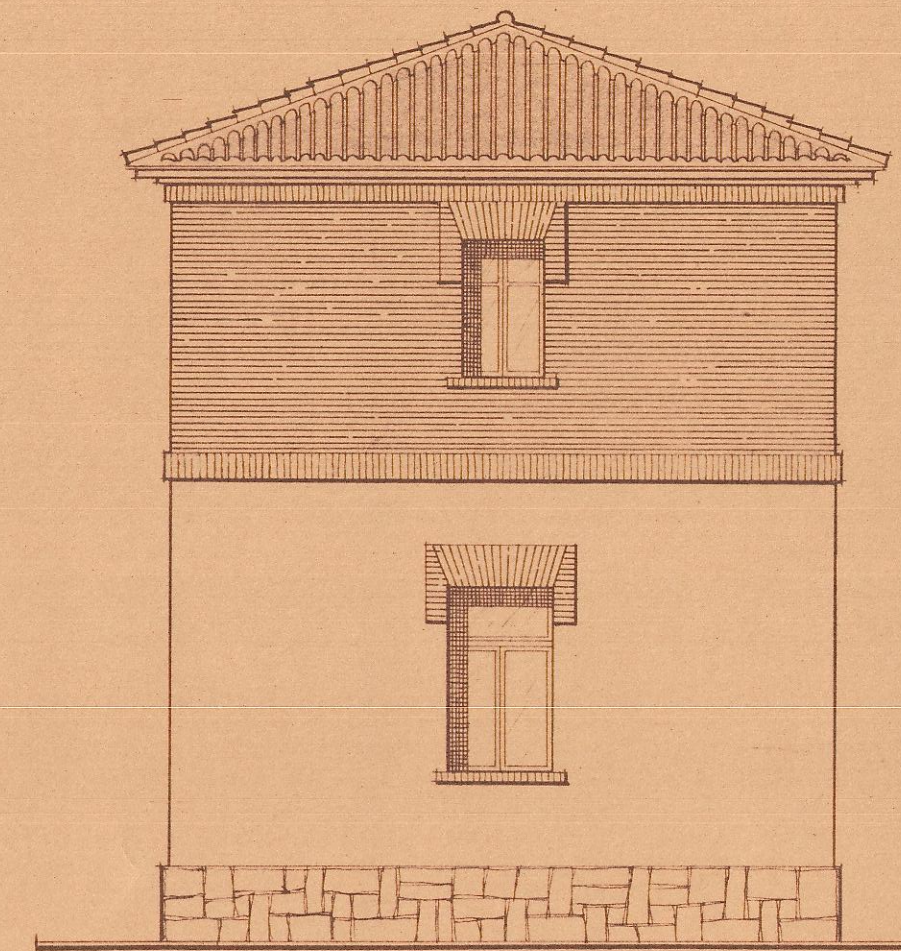

ALZADO NORTE

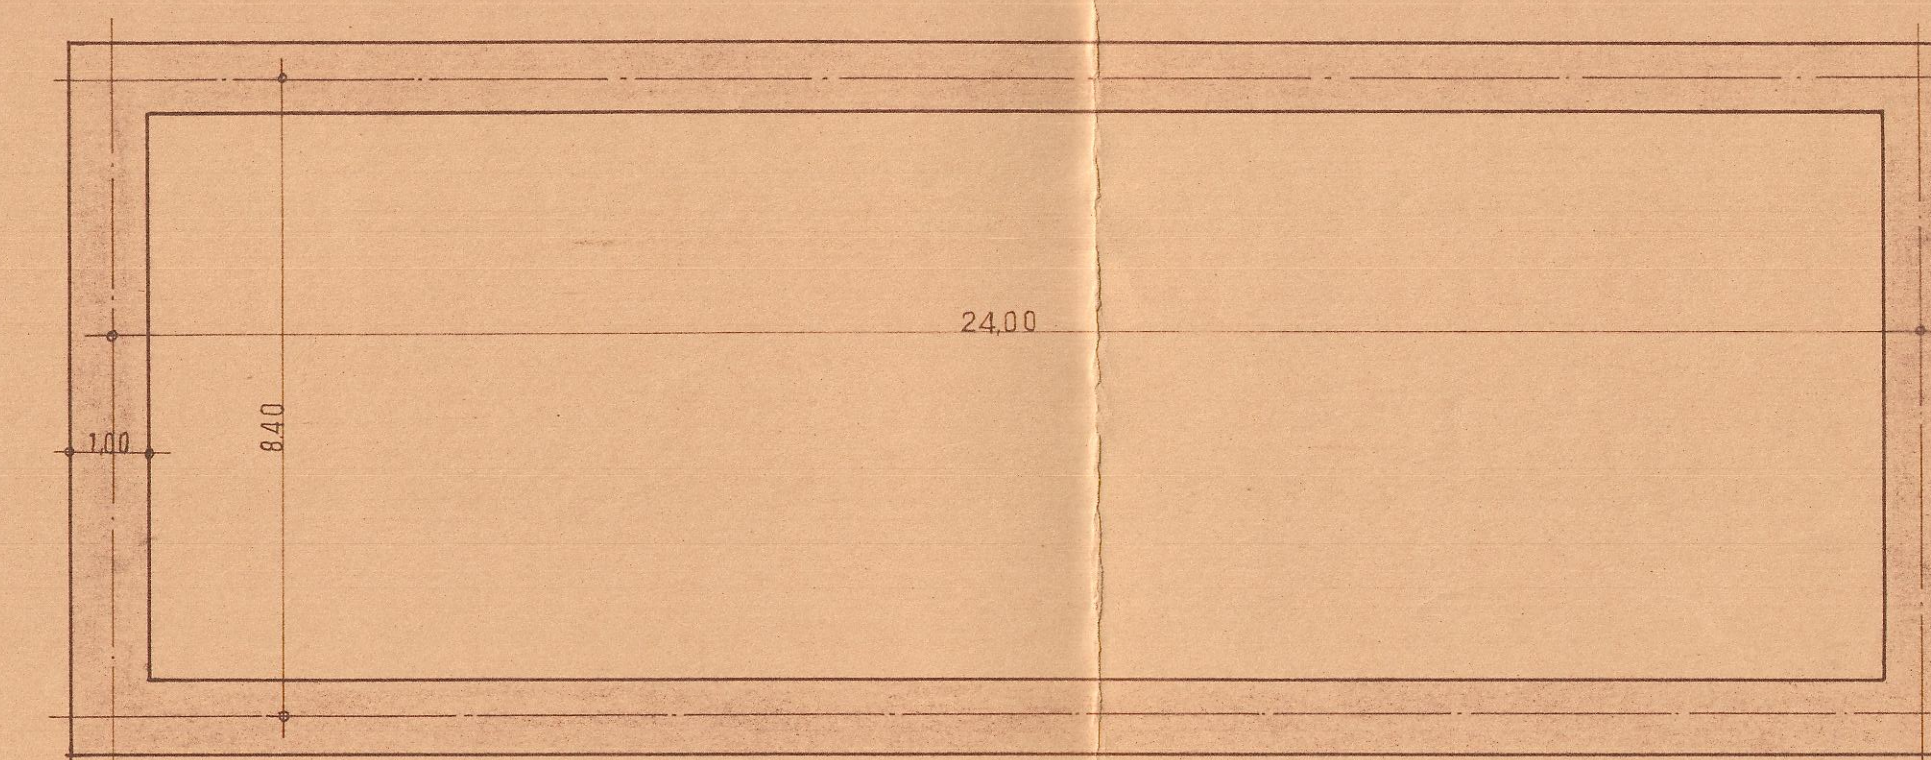


PLANTA DE CIMIENTOS

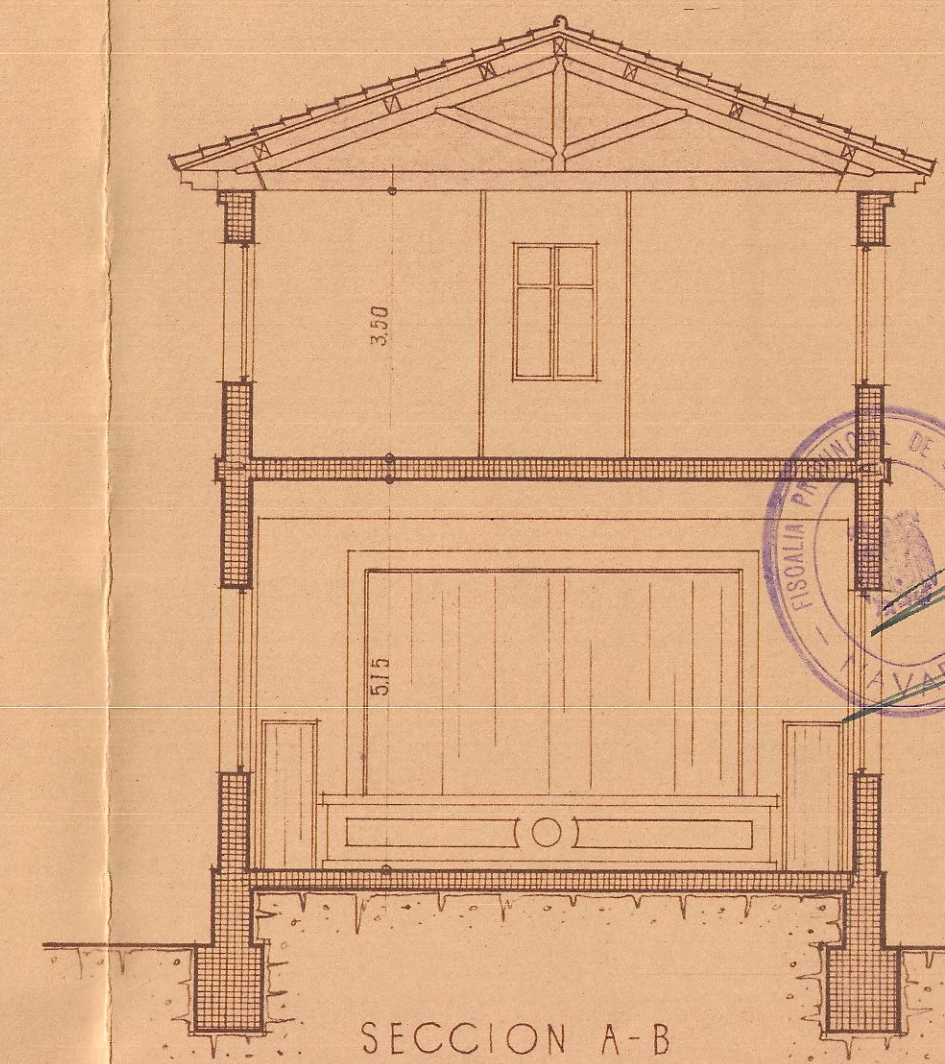


SECCION A-B

FISCALIA DELEGADA DE LA VIVIENDA
DE NAVARRA
Informado por los Asesores
APROBADO
Pamplona 28 JUL 1954
El Fiscal Provincial

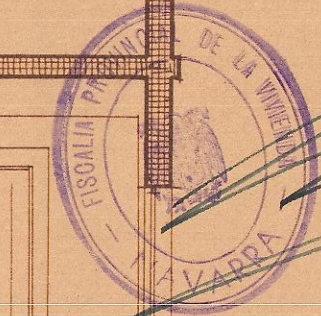

COLEGIO OFICIAL DE ARQUITECTOS
VASCO-NAVARRO
27 JUL 1954
Delegación de Navarra
VISADO

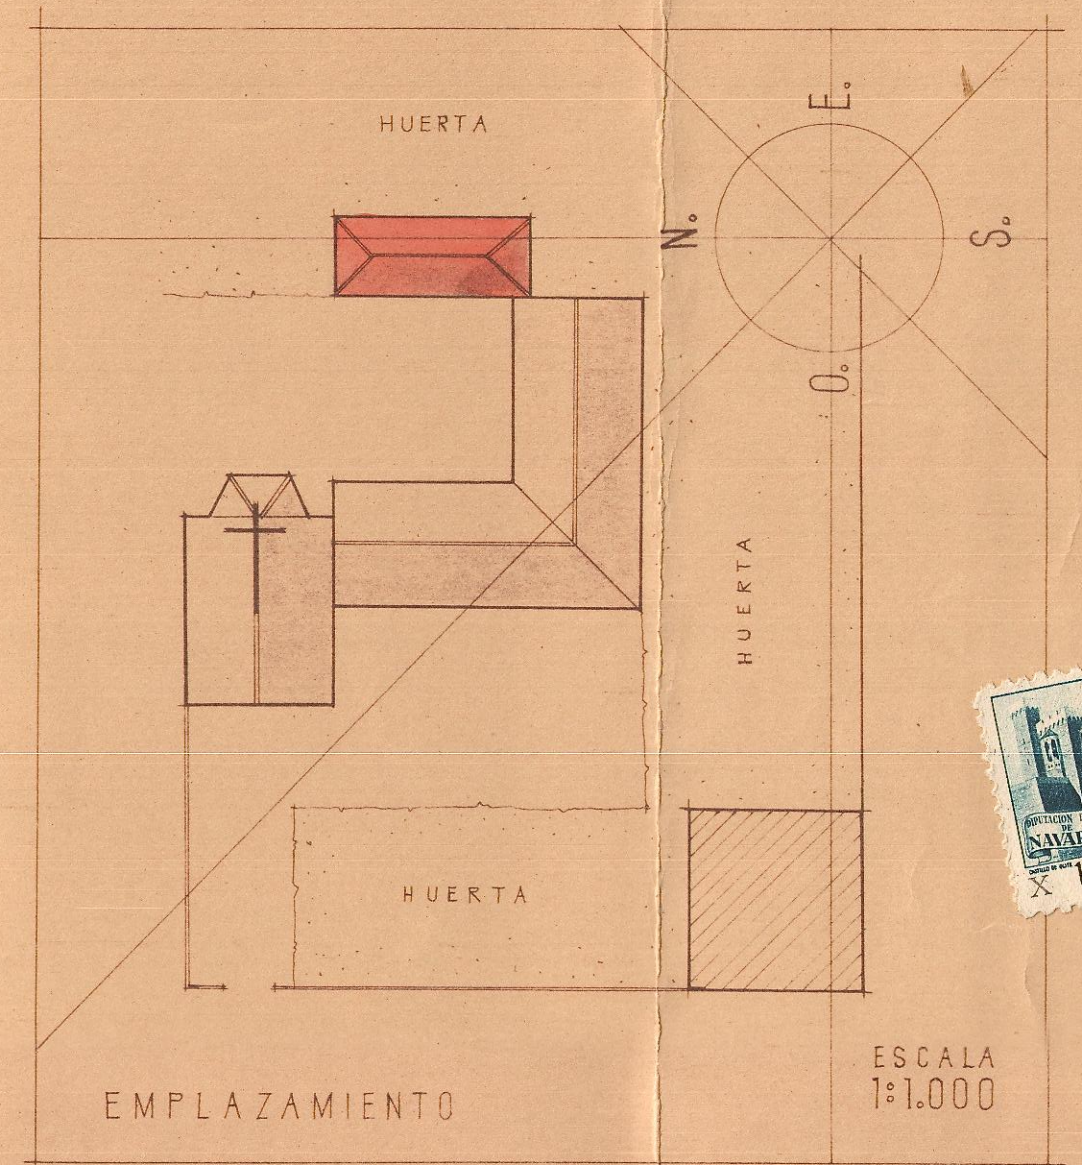

PROYECTO de ampliación del
Colegio de Religiosas Hijas de San José
para Huérfanas de Militares en
la Magdalena nº 3

Pamplona a 5 de Julio 1954

Conforme:
La Madre Superiora
M. Benito González
F.S.I.

