

PROYECTO de CASA en ANDOSILLA para D. AGUSTIN ALCALDE

SITUADA EN LA CA DE CALAHORRA A LODOSA * * * ESCALA 1:100

INFORME DE LA COMISION REVISORA

INFORMADO POR LOS ASESORES

APROBADO

PAMPLONA 20 MAR 1950

El Fiscal Provincial

COLEGIO OFICIAL DE ARQUITECTOS VASCO-NAVARRO

DELEGACION DE NAVARRA


Registrado el 17 MAR 1950

Yº. Dº.


LA COMISION REVISORA

Agustin


Alcalde

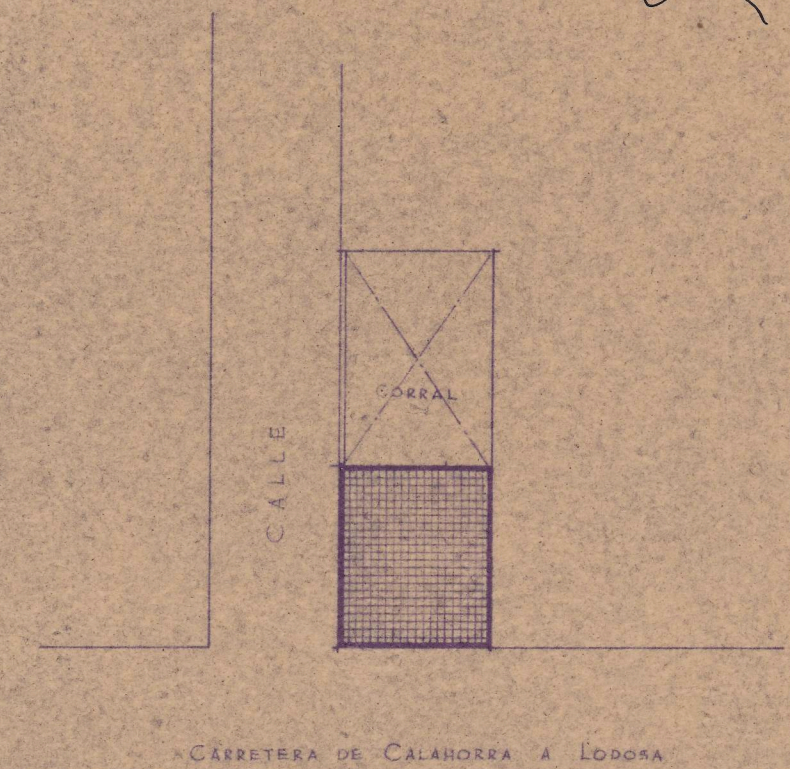


• EMPLAZAMIENTO •

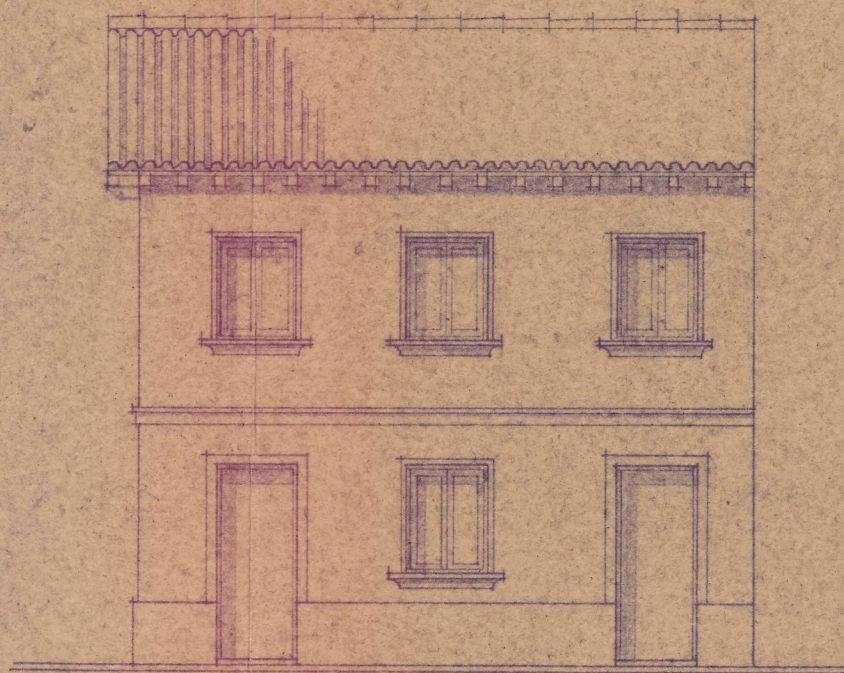


• ALZADO •

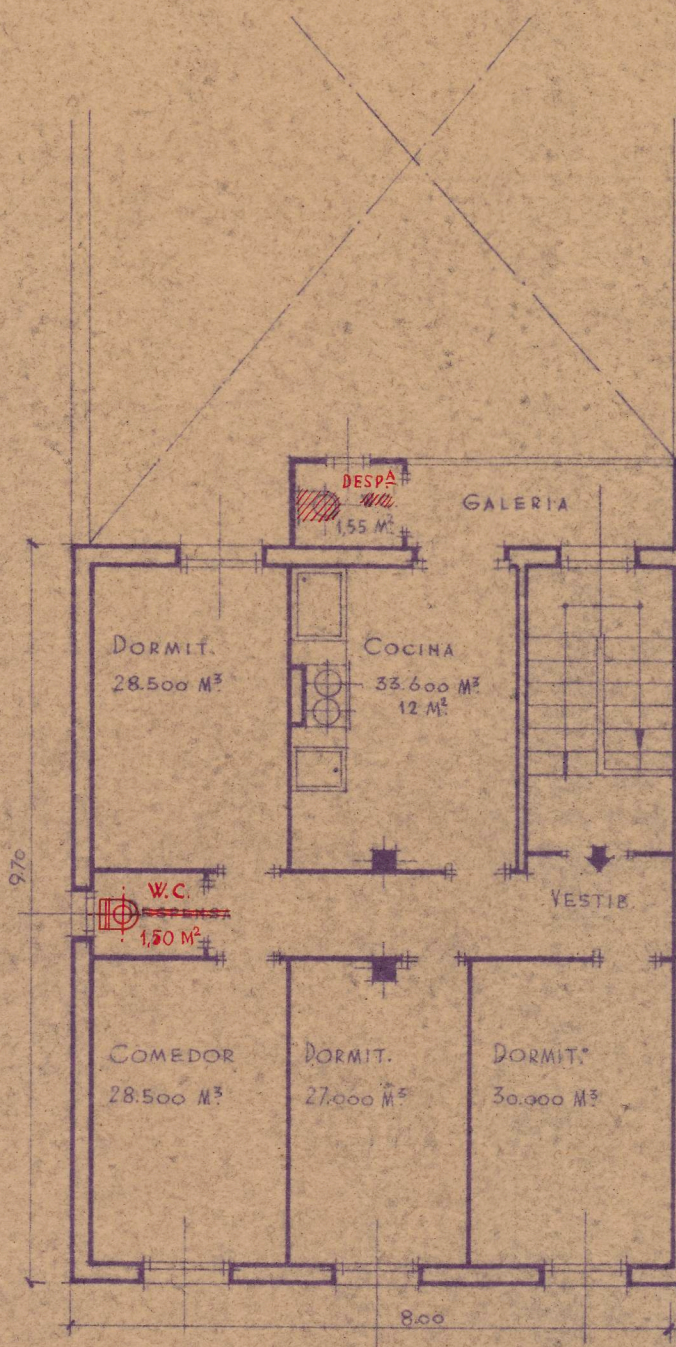

• PLANTA 1ª •

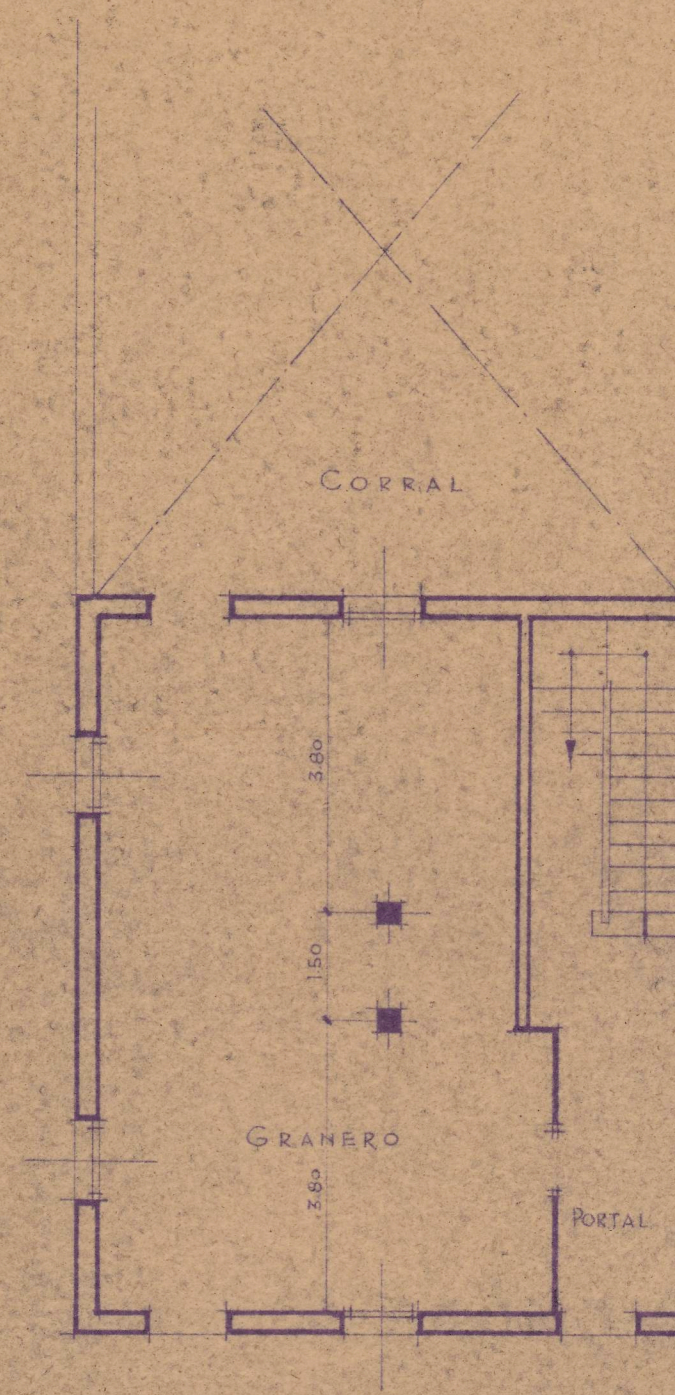

• PLANTA BAJA •

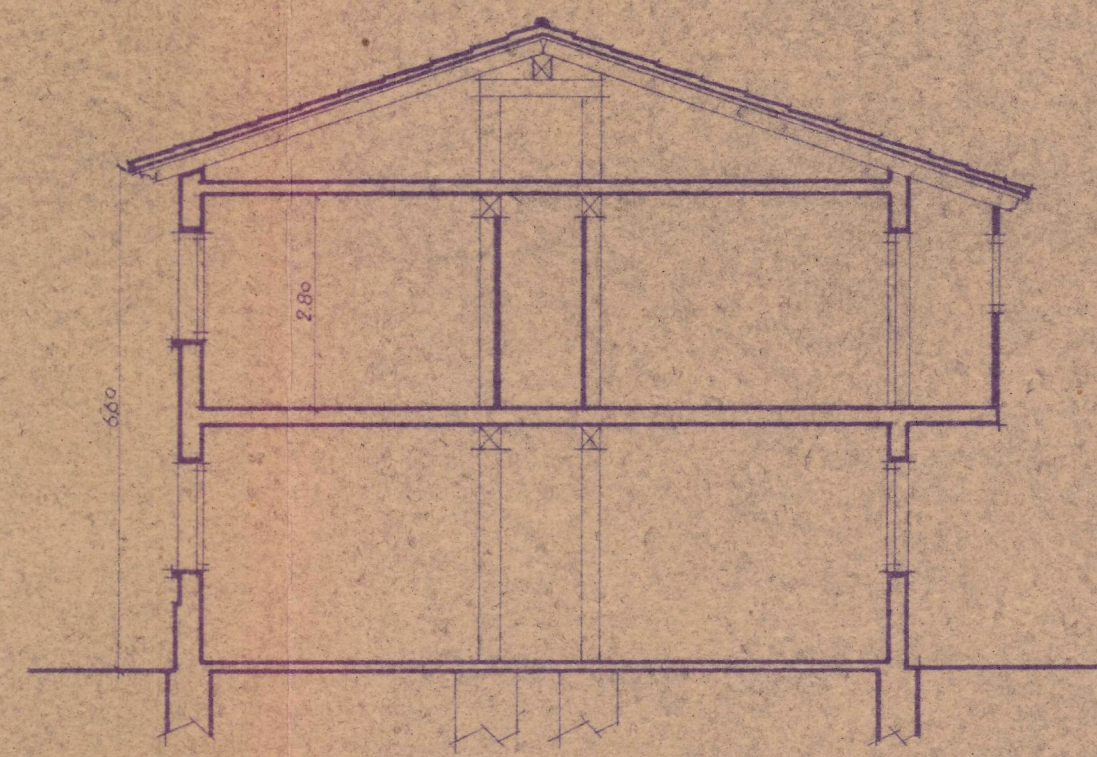

• SECCION •

PAMPLONA MARZO 1950

EL ARQUITECTO.

FRANCISCO GARRAUS

ARQUITECTO

Francisco